


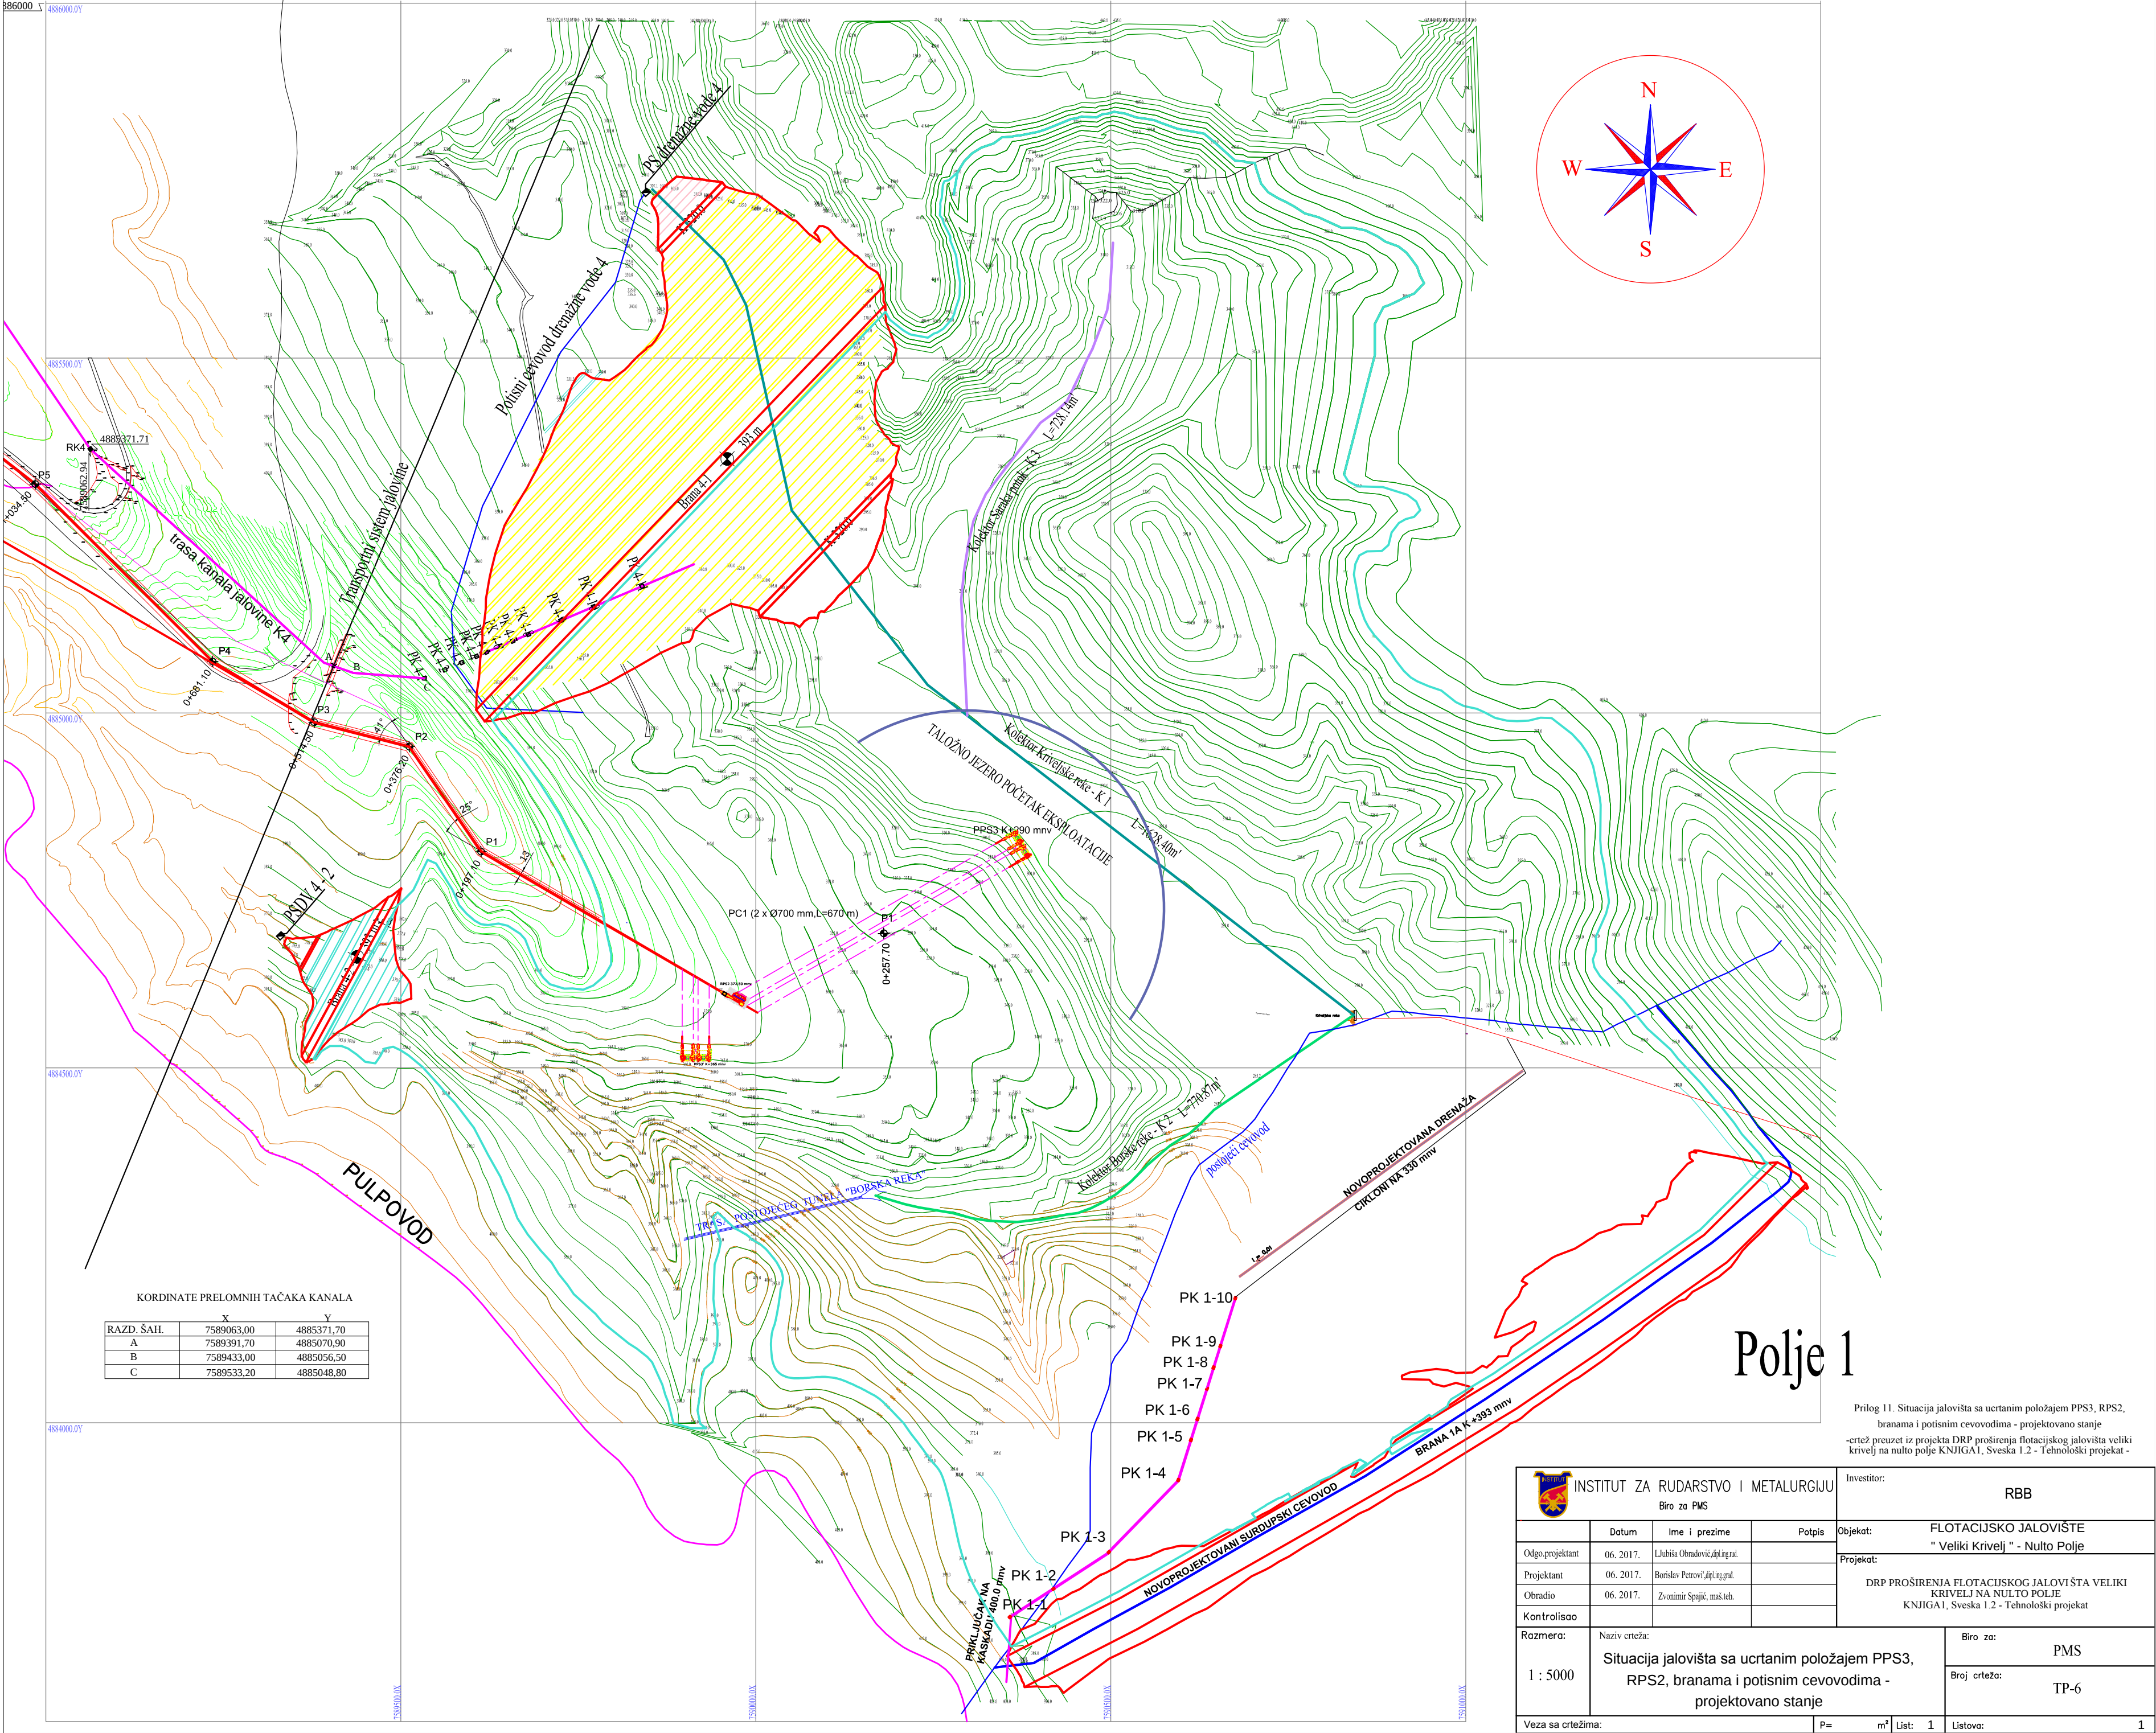

KORDINATE PRELOMNIH TAČAKA KANALA

RAZD. SAH.	X	Y
A	7589063,00	4885371,70
B	7589391,70	4885070,90
C	7589433,00	4885056,50
D	7589533,20	4885048,80

Polje 1

Prilog 11. Situacija jalovišta sa ucrtanim položajem PPS3, RPS2, branama i potisnim cevovodima - projektovano stanje
-crtež preuzet iz projekta DRP proširenja flotacijskog jalovišta veliki krivelj na nulto polje KNJIGA1, Sveska 1.2 - Tehnološki projekat -

 INSTITUT ZA RUDARSTVO I METALURGIJU Biro za PMS				Investitor: RBB		
	Datum	Ime i prezime	Potpis	Objekat: FLOTACIJSKO JALOVIŠTE " Veliki Krivelj " - Nulto Polje	Projekat: DRP PROŠIRENJA FLOTACIJSKOG JALOVIŠTA VELIKI KRIVELJ NA NULTO POLJE KNJIGA1, Sveska 1.2 - Tehnološki projekat	
Odgo.projektant	06. 2017.	Ljubisa Obradović,dip.ing.rud.				
Projektant	06. 2017.	Borislav Petrović,dip.ing.rud.				
Obradio	06. 2017.	Zvonimir Spajić, maš.teh.				
Kontrolisao						
Razmera: 1 : 5000		Naziv crteža: Situacija jalovišta sa ucrtanim položajem PPS3, RPS2, branama i potisnim cevovodima - projektovano stanje			Biro za: PMS	
					Broj crteža: TP-6	
Veza sa crtežima:			P=	m²	List: 1	Listova: 1