


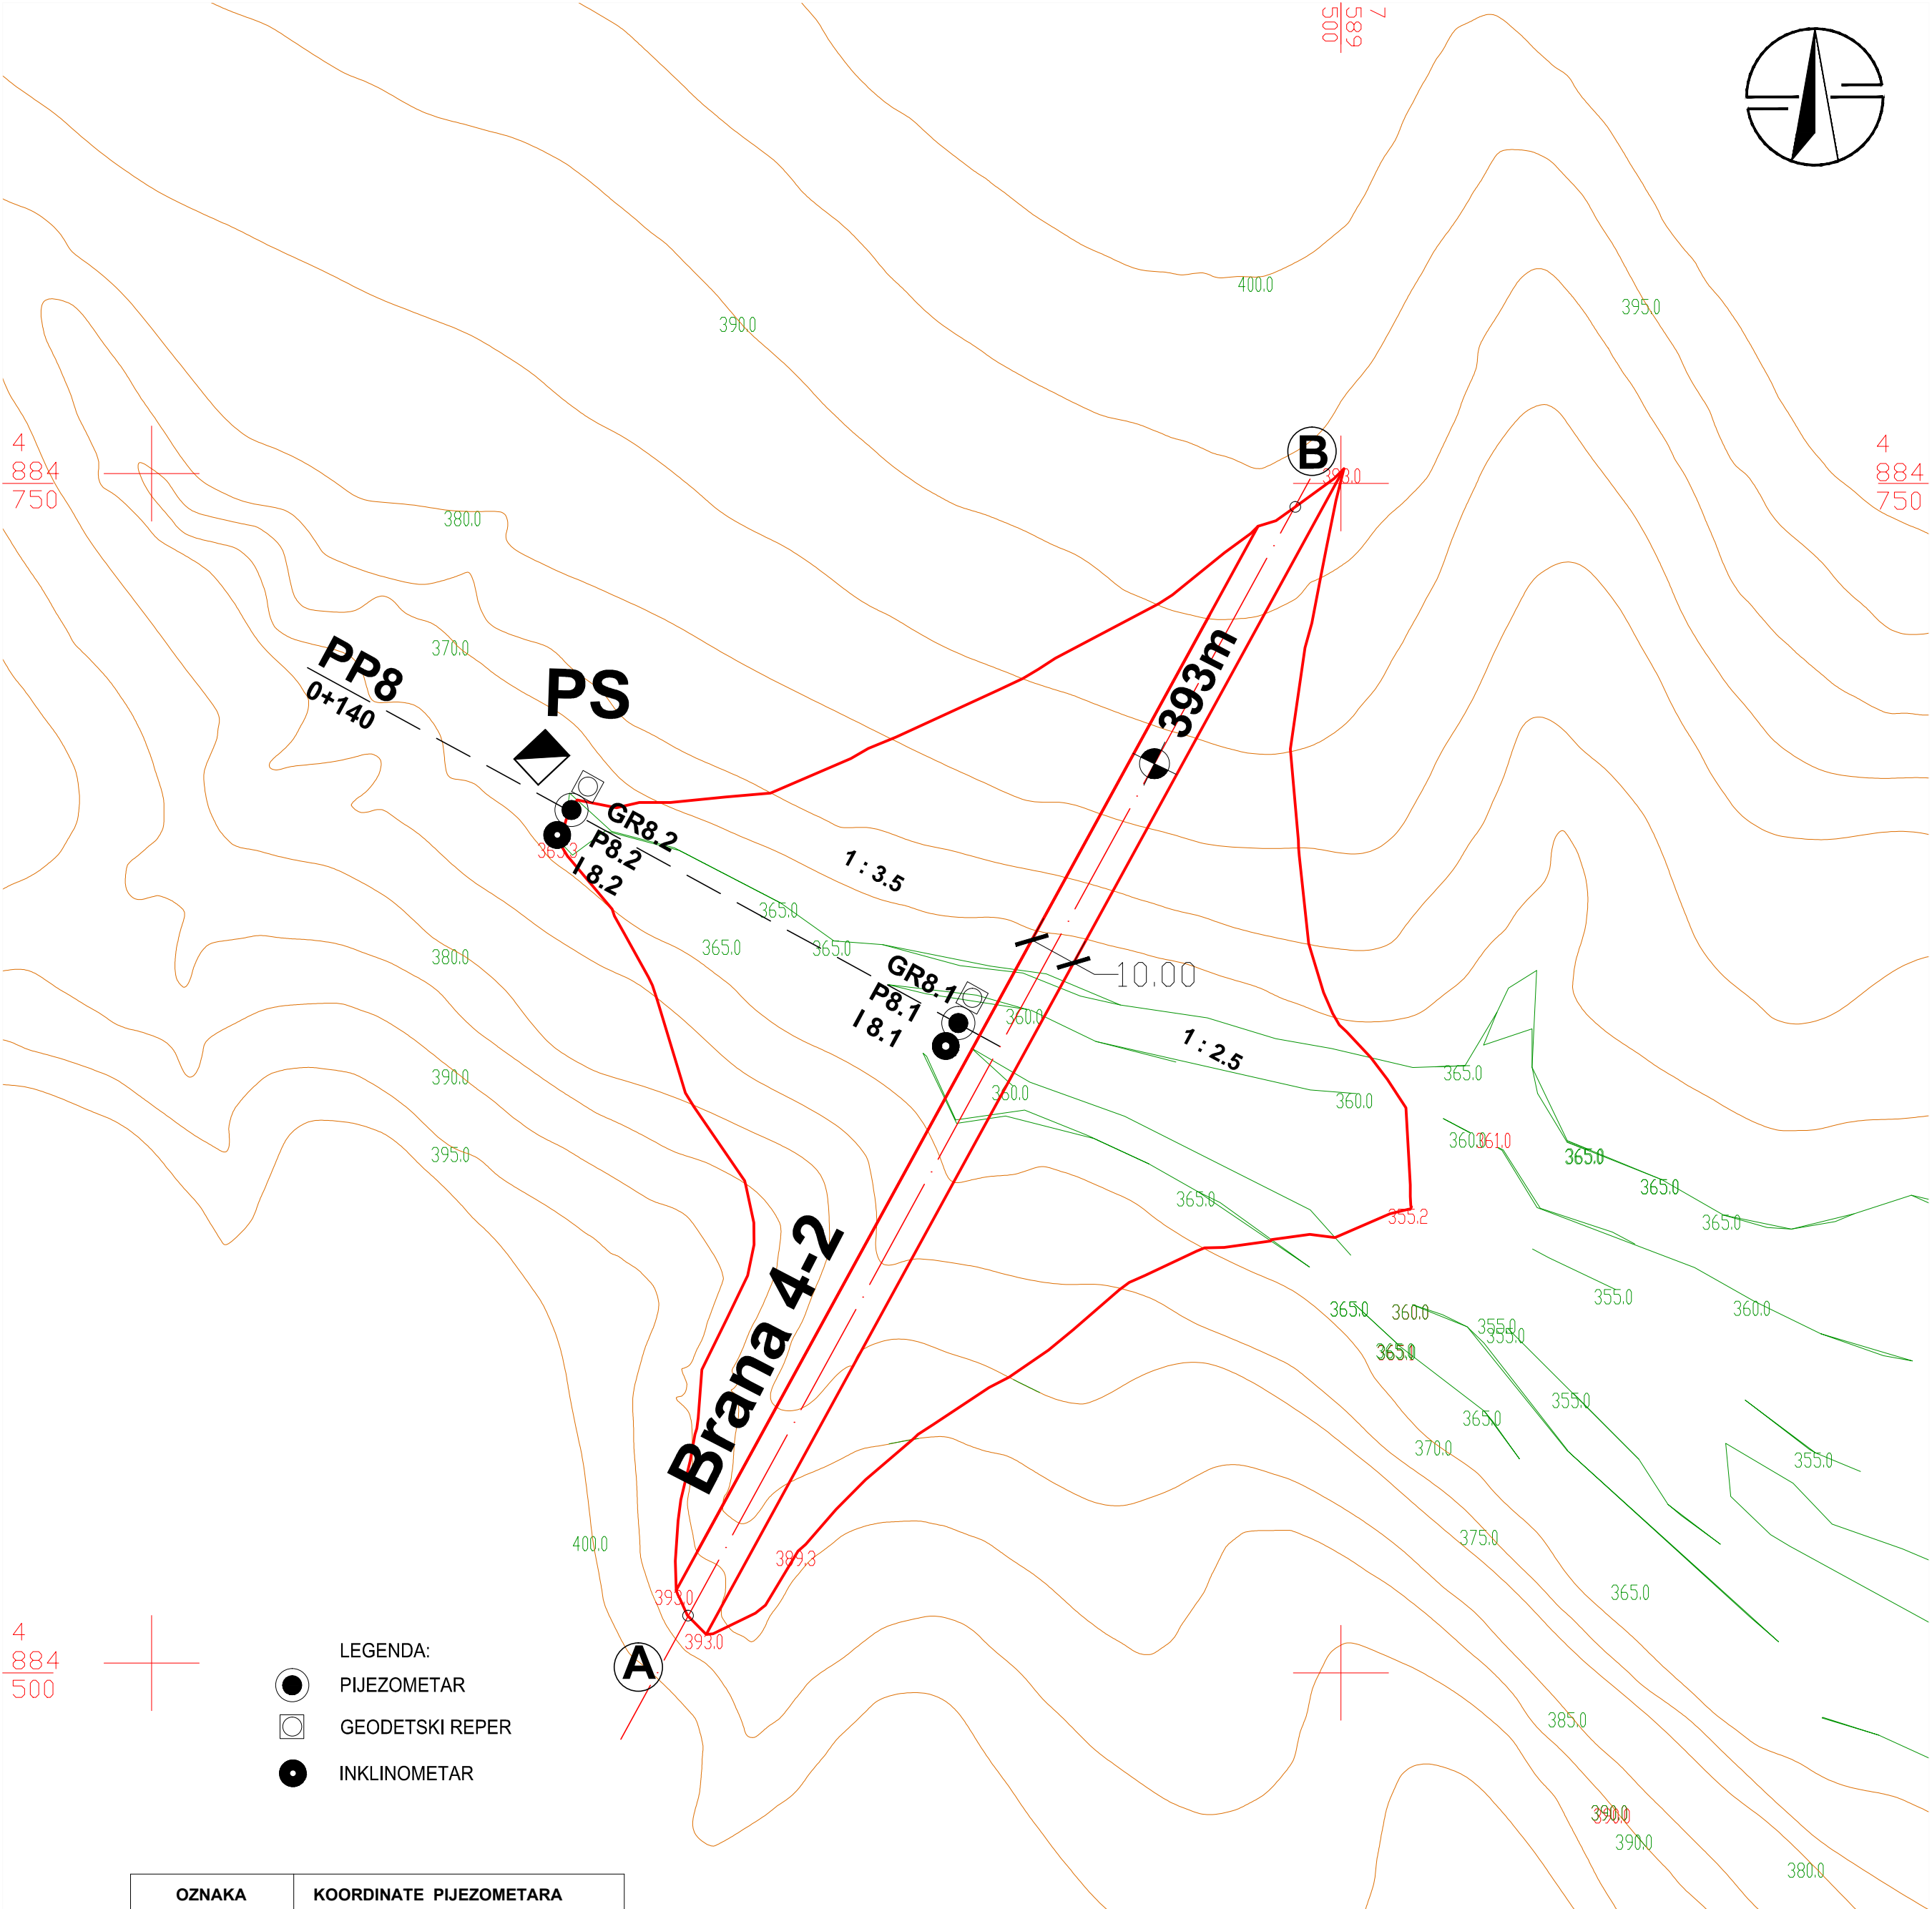

OZNAKA		KOORDINATE PIJEZOMETARA	
PP8	P8.1	X = 7589419.5647	Y = 4884636.5485
	P8.2	X = 7589338.2540	Y = 4884681.3140

Prilog broj 29. SITUACIJA BRANE 4 - 2
- crtež preuzet iz projekta DRP proširenja flotacijskog jalovišta veliki krivelj na nulto polje knjiga 11, projekat oskultacije -

 INSTITUT ZA RUDARSTVO I METALURGIJU Biro za rudarstvo i PMS				Investitor: RBB	
				Objekat: FLOTACIJSKO JALOVIŠTE " Veliki Krivelj " - Nulto Polje	
Odgov. projektant	07. 2017.	Goran Angelov, dipl. ing. grad.		Projekat: DRP PROŠIRENJA FLOTACIJSKOG JALOVIŠTA VELIKI KRIVELJ NA NULTO POLJE KNJIGA 11, PROJEKAT OSKULTACIJE	
Projektant	07. 2017.	Goran Angelov, dipl. ing. grad.			
Obradio	07. 2017.	Slobodanka Janković, inž. inženj.			
Kontrolisao	07. 2017.	Ljubisa Obradović, dipl. ing. grad.			
Razmera:	Naziv crteža:				Biro za:
1 : 1000	SITUACIJA BRANE 4 - 2				PMS
				Broj crteža:	PO.03
Veza sa crtežima:				P=	m²
				List: 1	Listova: 1