





[Handwritten signature]

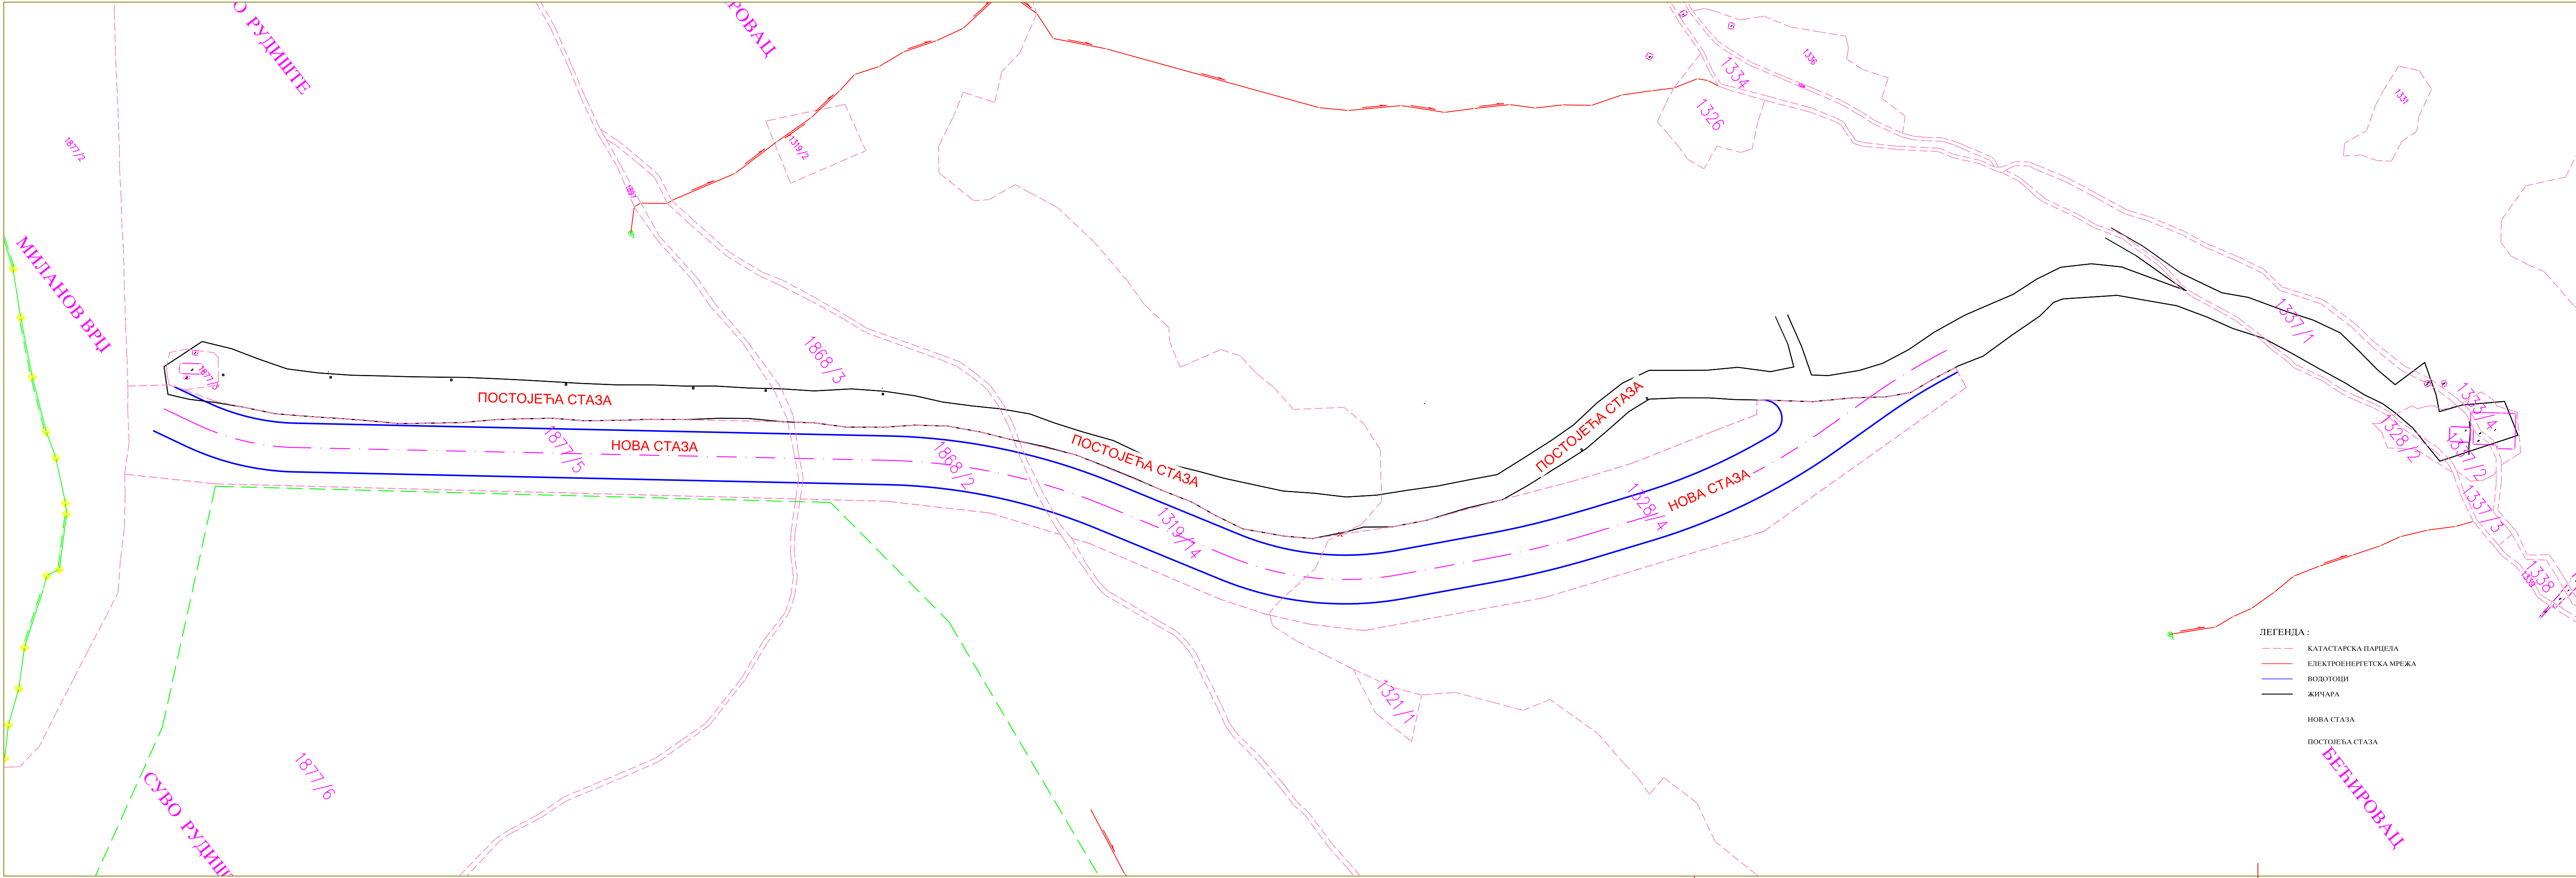

КРИП
ПРОЈЕКТОРА
ИНЖЕЊЕРИНГ
ДОО


ИНВЕСТИТОР:	ЛП "СКИАЛИШТА СРБИЈЕ"		
ОБЈЕКАТ:	СКИ СТАЗА " КРЧМАР"		
ФАЗА ПРОЈЕКТОВАЊА:	ИДЕЛНО РЕШЕЊЕ		
ПРОЈЕКАТ:	ГРАЂЕВИНСКИ		
одгов. пројектант трасе ски стазе:	Александар Кубат дипл. грађ. инж.		
сарадници:			
цртеж :		датум:	јануар, 2017.
ПРЕГЛЕДНА СИТУАЦИЈА		размера :	лист бр.
		1:2500	1

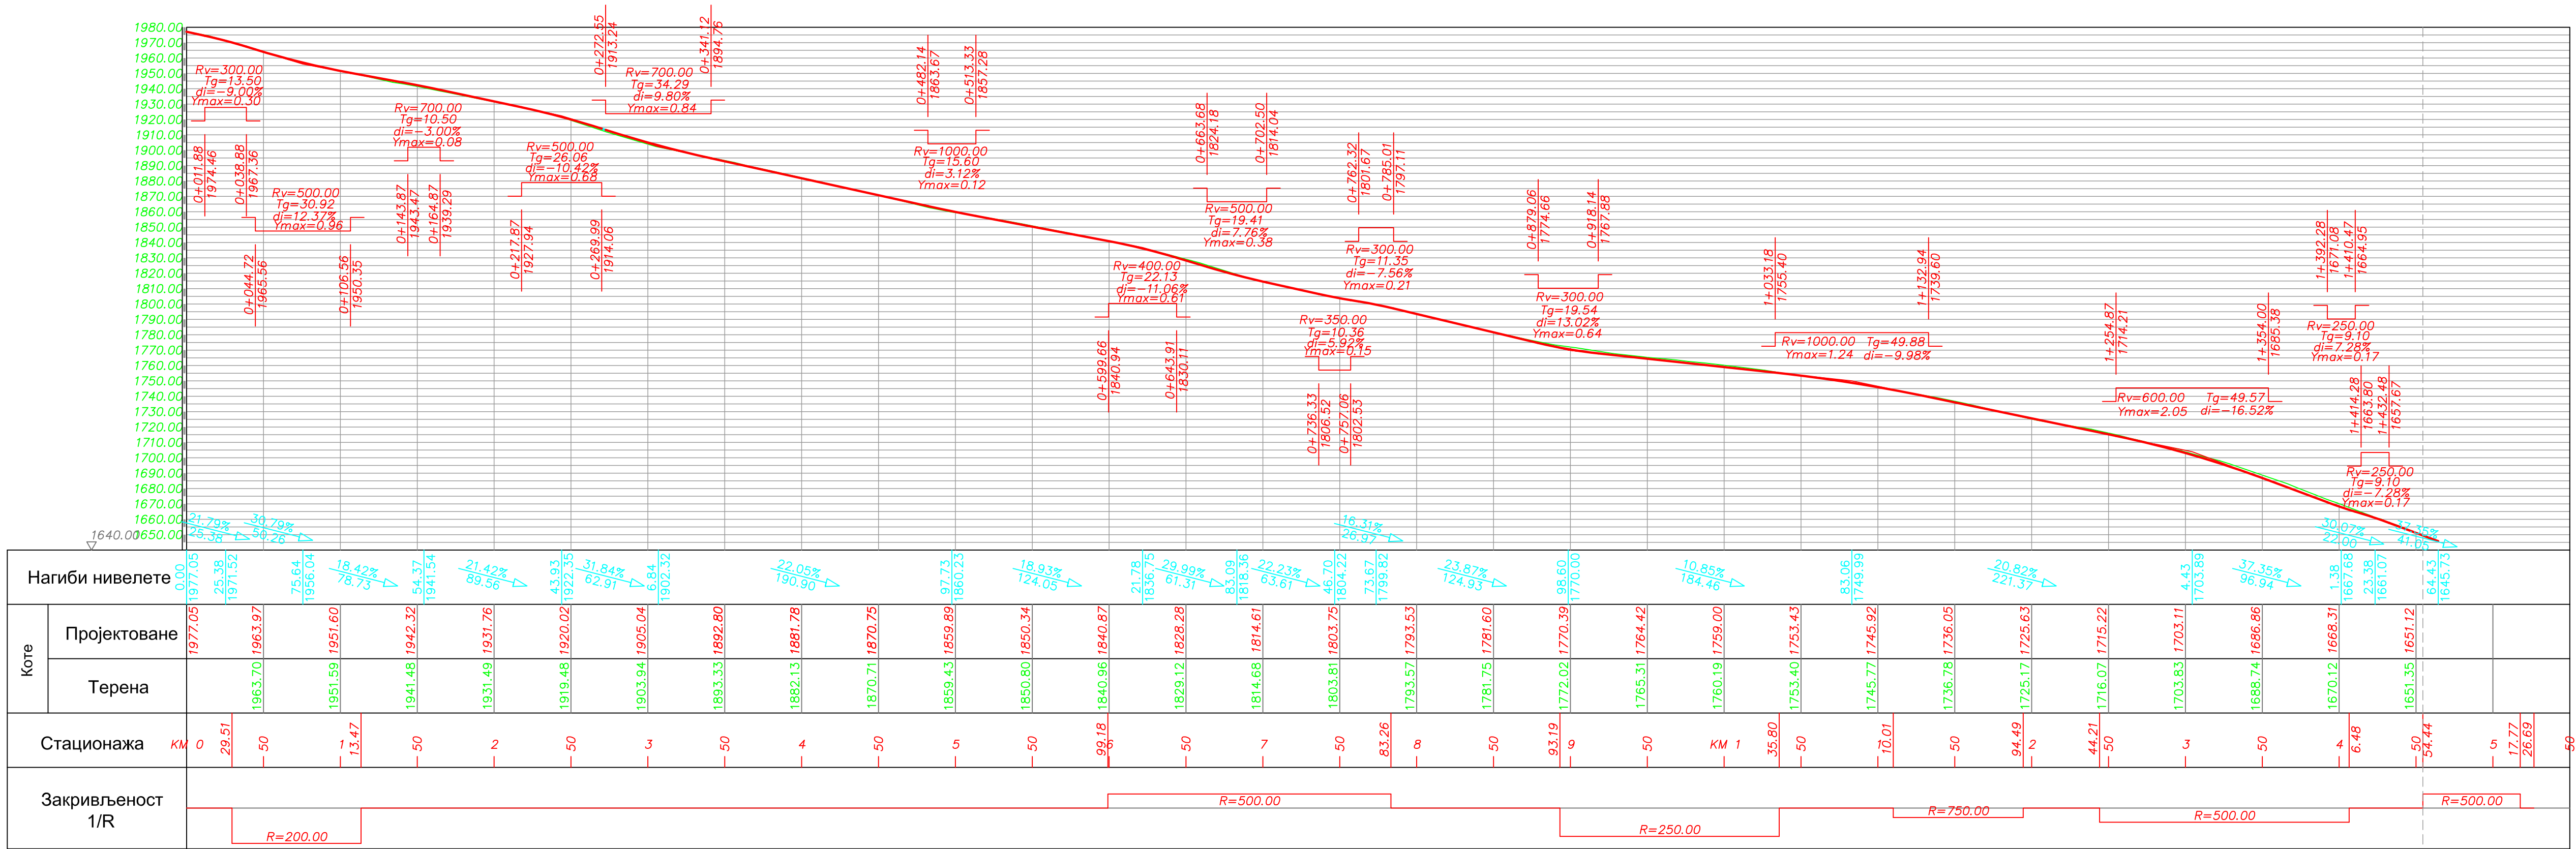

		ПРЕДУЗЕЋЕ ЗА ПРОЈЕКТОВАЊЕ ГРАЂЕВНО-ИНЖЕЊЕРИНГ Д.О.О.		
ИНВЕСТИТОР:		ЈП "СКИЈАЛИШТА СРБИЈЕ"		
ОБЈЕКАТ:		СКИ СТАЗА " КРЧМАР"		
ФАЗА ПРОЈЕКТОВАЊА:		ИДЕЈНО РЕШЕЊЕ		
ПРОЈЕКАТ:		ГРАЂЕВИНСКИ		
одгов. пројектант трасе ски стазе:		Александар Кубат дипл.грађ.инж.		
сарадници:				

цртеж :	ПОДУЖНИ ПРОФИЛ	датум:	јануар, 2017.
размера :	1:2500/250	лист бр.	3

НОРМАЛНИ ПОПРЕЧНИ ПРОФИЛ R=1:100

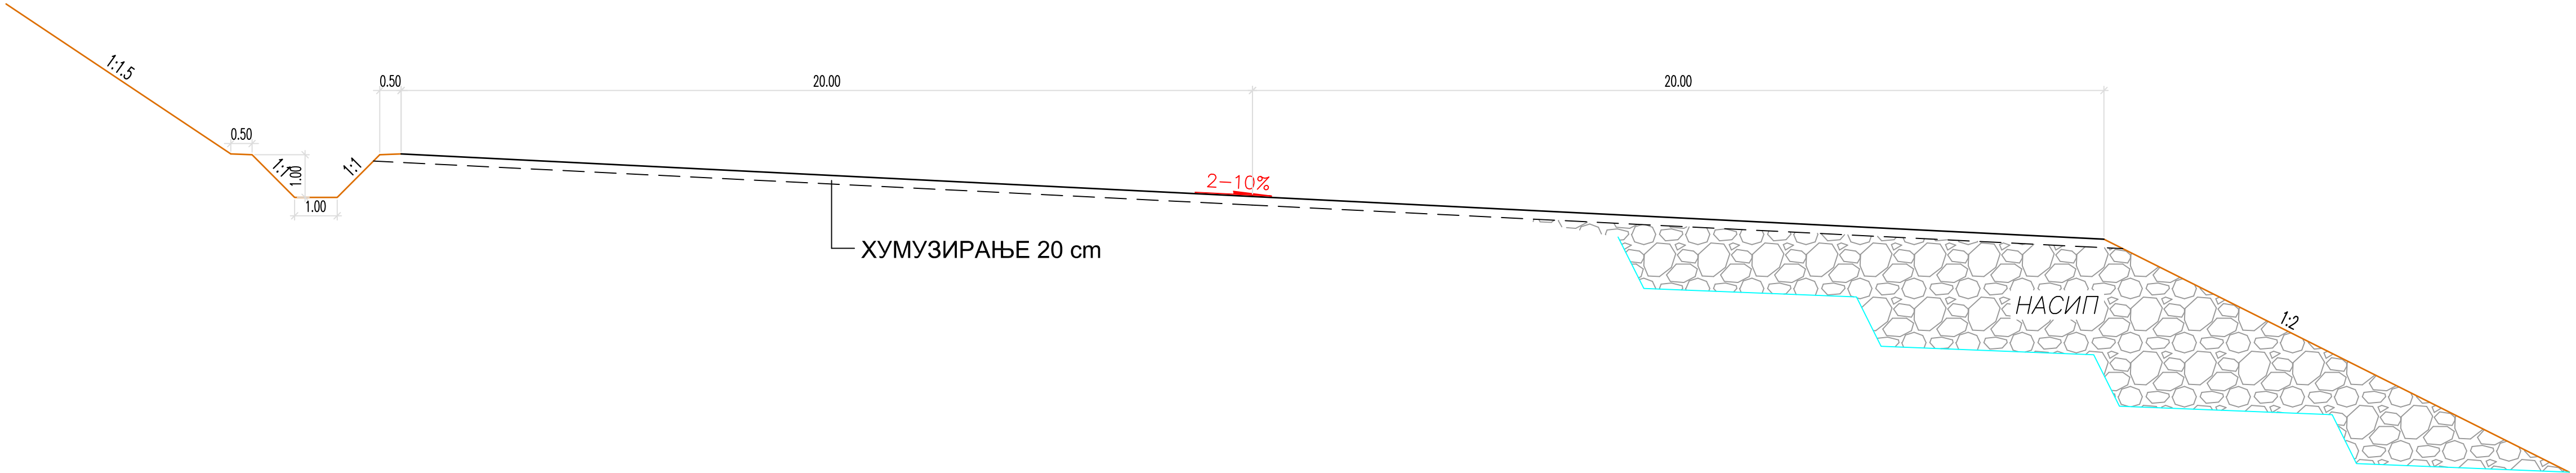

ПРЕДУЗЕЋЕ ЗА
ПРОЈЕКТОВАЊЕ
ГРАЂЕВИНСКИ
ИНЖЕЊЕРИНГ
Д.О.О.

КРИП

ИНВЕСТИТОР: ЈП "СКИЈАЛИШТА СРБИЈЕ"

ОБЈЕКАТ: СКИ СТАЗА " КРЧМАР"

ФАЗА ПРОЈЕКТОВАЊА: ИДЕЛНО РЕШЕЊЕ

ПРОЈЕКАТ: ГРАЂЕВИНСКИ

одгов. пројектант
тресе ски стазе: Александар Кубат
дипл.грађ.инж.

сарадници:

цртеж : НОРМАЛНИ ПОПРЕЧНИ ПРОФИЛ

датум: јануар, 2017.

размера : 1:100

лист бр. 4