


LEGENDA

- Granodioriti ispucali
- Granodiorit kompaktan
- Paleozoiske kontaktno-
metamorfne stene
- Geološka granica
- Elementi pada folijacije
- Elementi pada
sistema pukotina
- Buđotine izvedene 2003.g
- Buđotine izvedene 2015. g
- Dokumentacioni geol. profil
- Trasa profilske linije
- Katastarska parcela

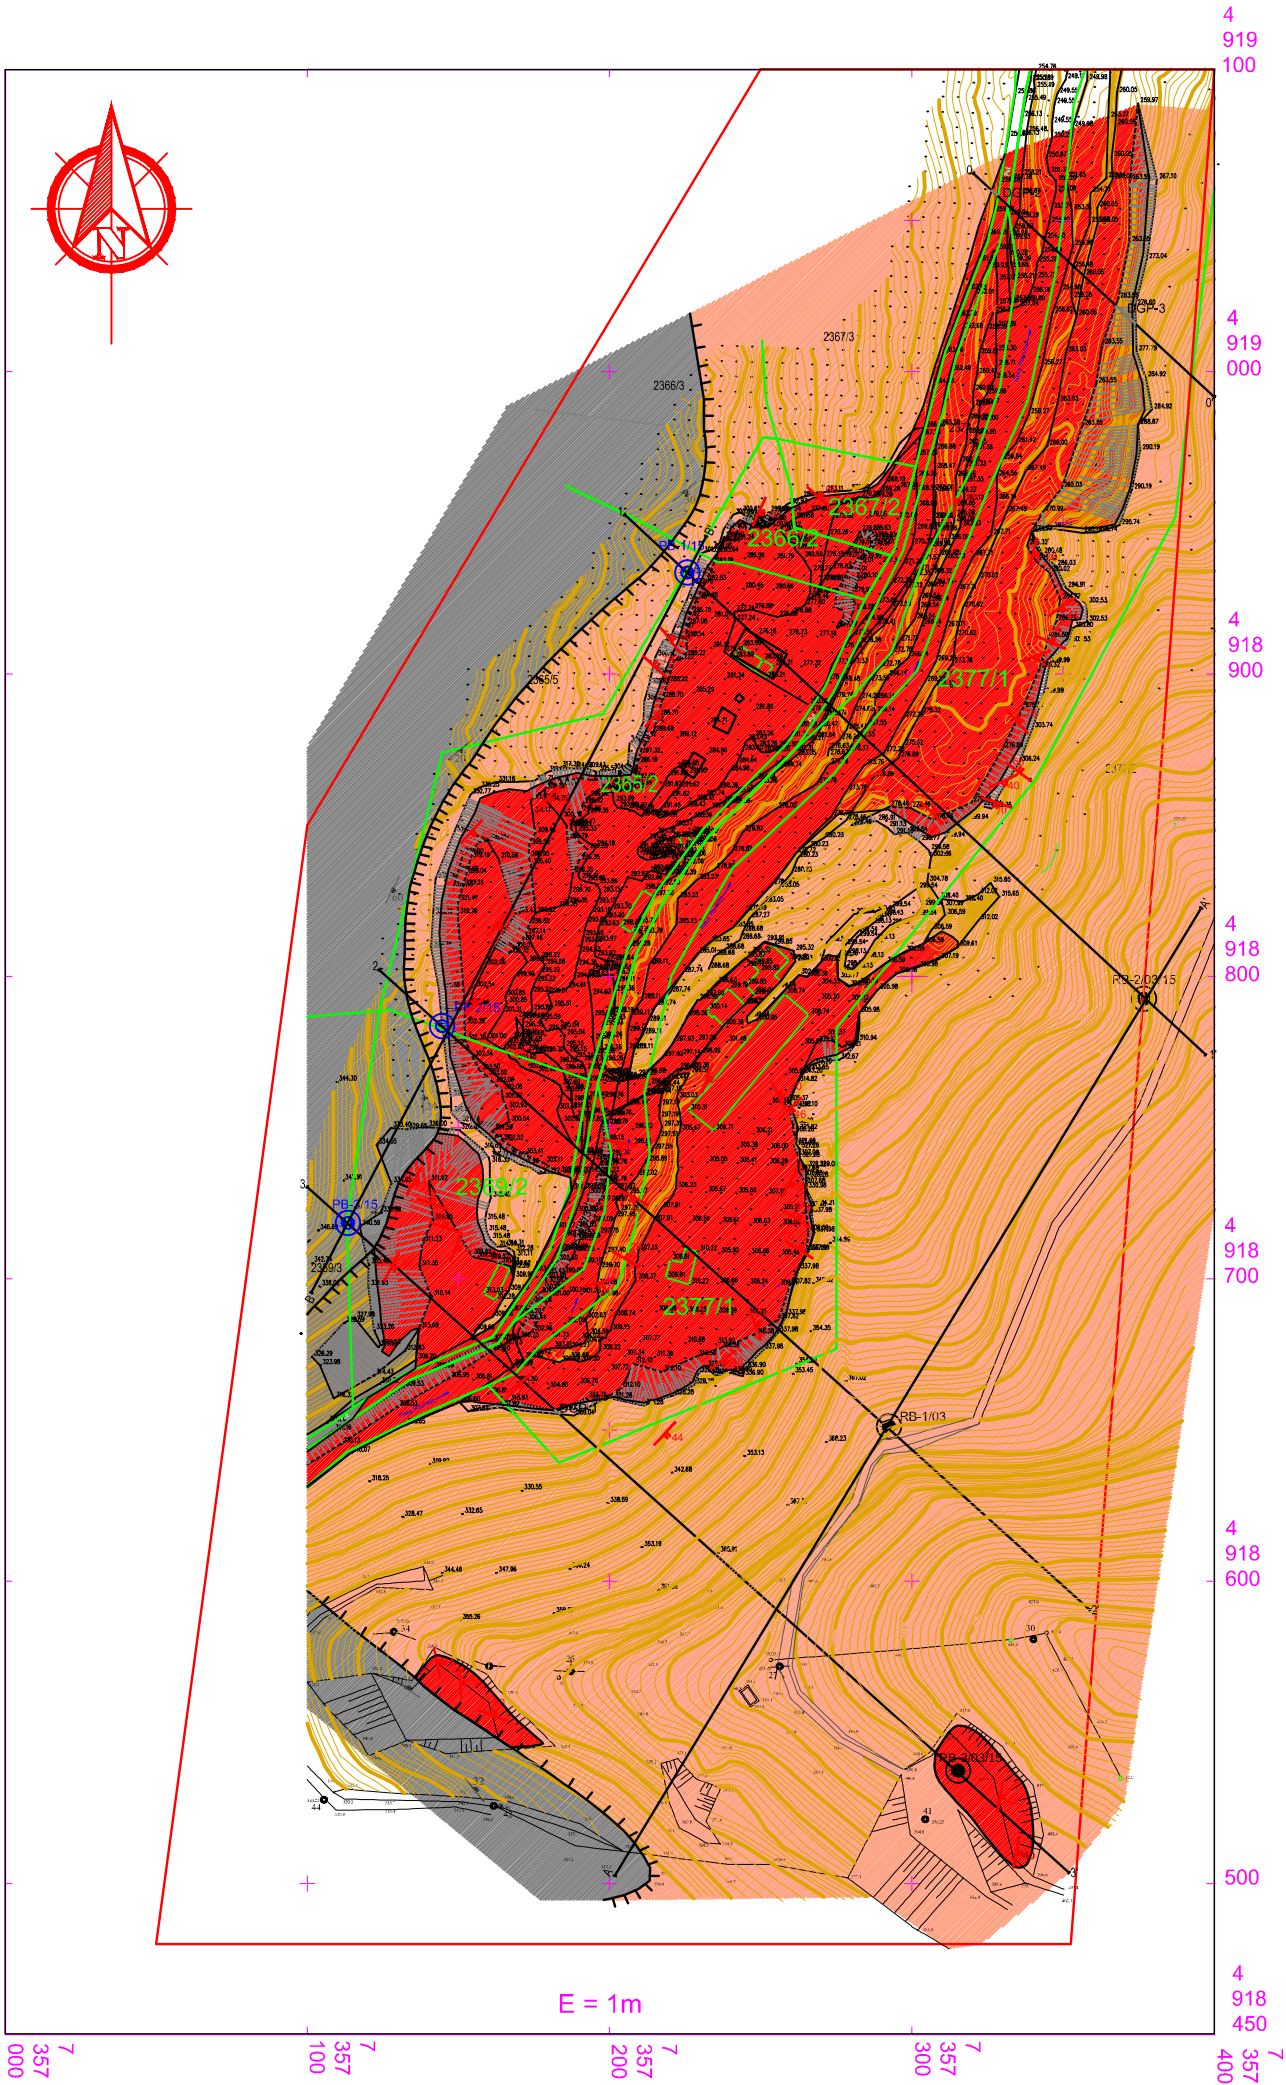

GEOSTIM - Beograd

Projektanti	Ime i prezime	Investitor:
Odgovorni projektant	Mr. Radovan Klačar, dipl. ing. rud.	"Stanković Granit" d.o.o.
Projektant	Mr. Radovan Klačar, dipl. ing. rud.	Studija o proceni uticaja na životnu sredinu projekta eksploatacije granodiorita kao TGK ležišta „Ravnaja” kod Radlja
Projektant	Stojan Aničić, dipl. ing. geol.	
Komp. obrada	Nikola Međak, dipl. ing. geol.	
Vreme izrade: 2018. godine	Naziv priloga:	
Razmera: 1 : 2.500	GEOLOŠKI PLAN	Prilog 3.