


This document and all technical details contained are exclusive property of the and must not be used for any other purpose. Design was performed by CAD software and land modifications are not allowed.

Ova dokument i svi tehnički detalji koji su sadržani su isključivo vlasništvo i ne mogu se koristiti ili objavljivati bez izričite dozvole. Projektovanje je rađeno na CAD programima, te je zabranjena ručna modifikacija.

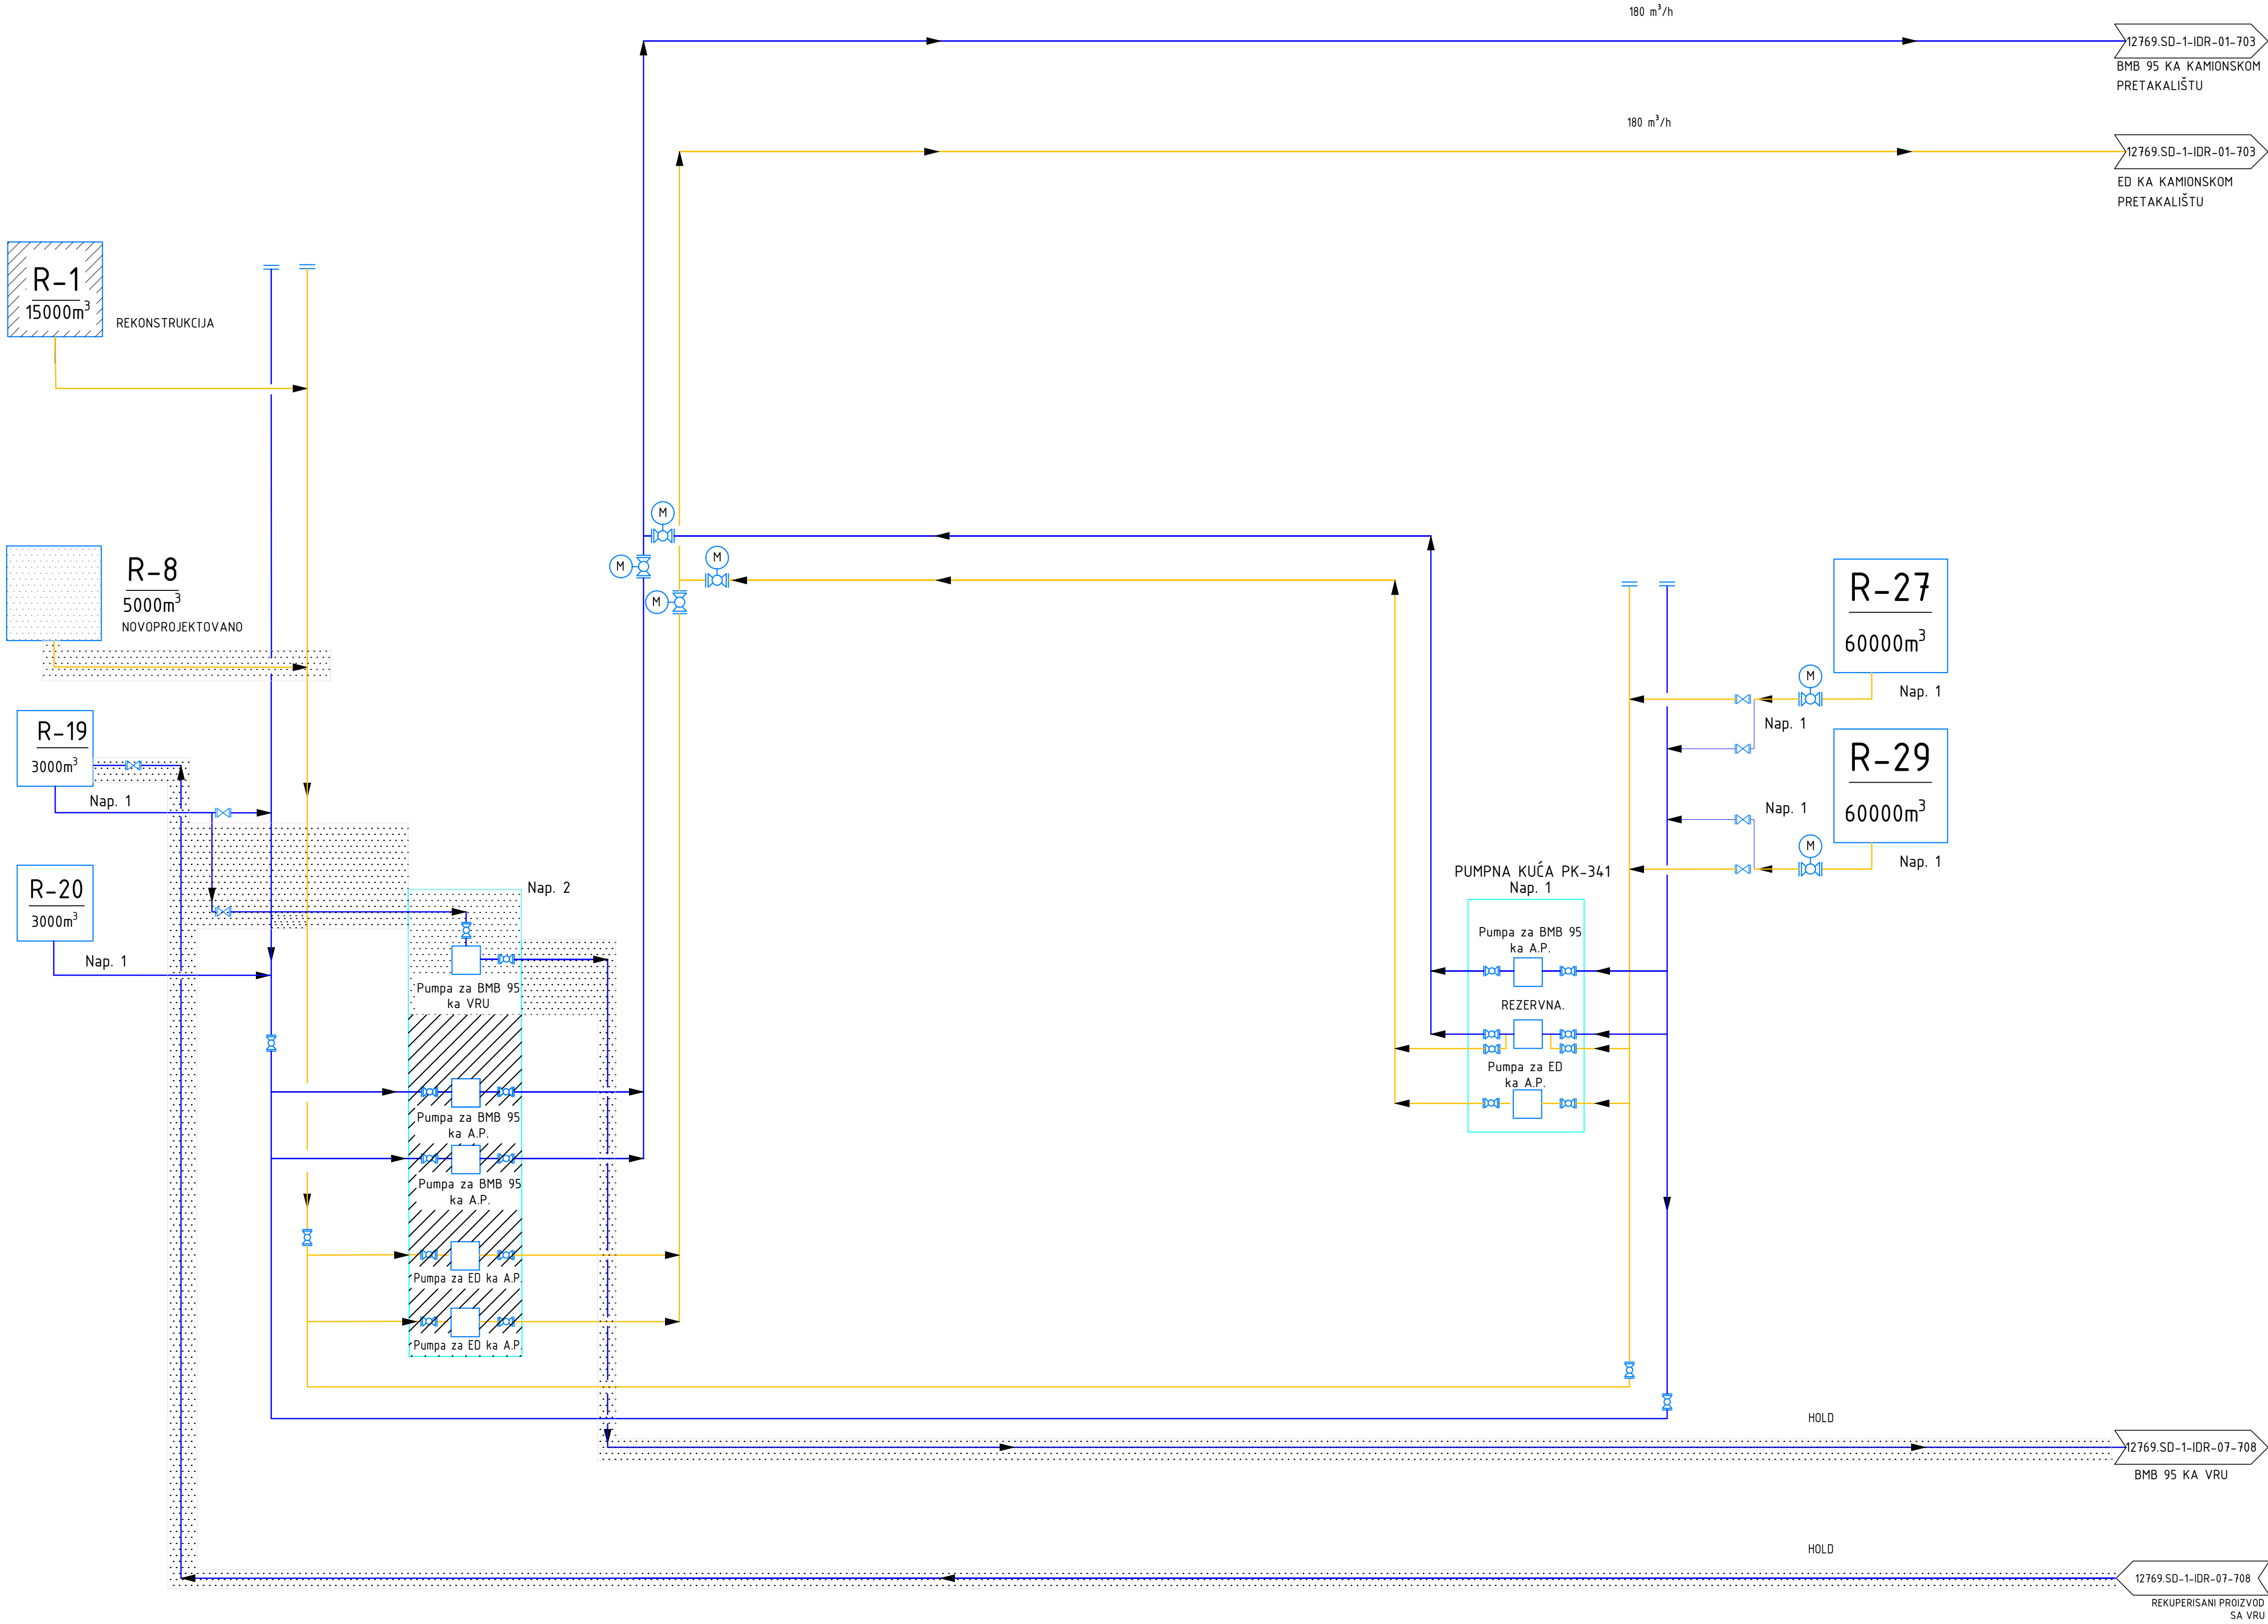

NAPOMENA

- 1 Postojeće - PK-341 nije predmet projekta
- 2 Prikazane samo glavne pumpe- PK-340 predmet rekonstrukcije

LEGENDA

ED - EVRODIZEL
BMB95 - BENZIN BMB95
BMB100 - BENZIN BMB100

Prikazani su samo fluidi koji su trenutno u upotrebi
NIS ad planira u budućnosti da koristi i derivat BMB100;
za tu namenu i sada na skladištu, postoje i oprema i instalacije
Prikazani samo tokovi koji su vezani za autopunilište i VRU

novoprojektovano
predmet rekonstrukcije

1					
10.2018.					
OTKLONJENE PRIMEDBE INVESTITORA					
NA KOMENTAR INVESTITORU					
OPIS / DESCRIPTION					
NARUČILAC / CLIENT:					
NIS a.d. NOVI SAD					
SVESKA 7 - TEHNOLOGIJA					
IDR					
PRETAKALOŠTE KAMIONSKIH CISTERNI					
TERMINAL ZA PRETOVAR I SKLADIŠTENJE NAFTNIH DERIVATA SMEDEREVO					
BLOK ŠEMA SKLADIŠNI REZERVOARI I PUMPE ZA OTPREMU ND KAMIONSKIM CISTERNAMA					
11.2018					
1/1					
12769.SD-1-IDR-07-702					
LJK					
Lijana Karanfilov, dipl. inž. tehnologije broj licence: 371.5710.03					
ODGOVORNA PROJEKTANT / RESPONS. DESIGNER					
PROJEKTANT / ENG. COMPANY:					
BEOGRAD, SRBIJA					