


REFERENTNI CRTEŽI / REFERENCE DRAWINGS		
12769-SD-2-IDR-06-701	SITUACIONI PLAN	URADIO: PPI

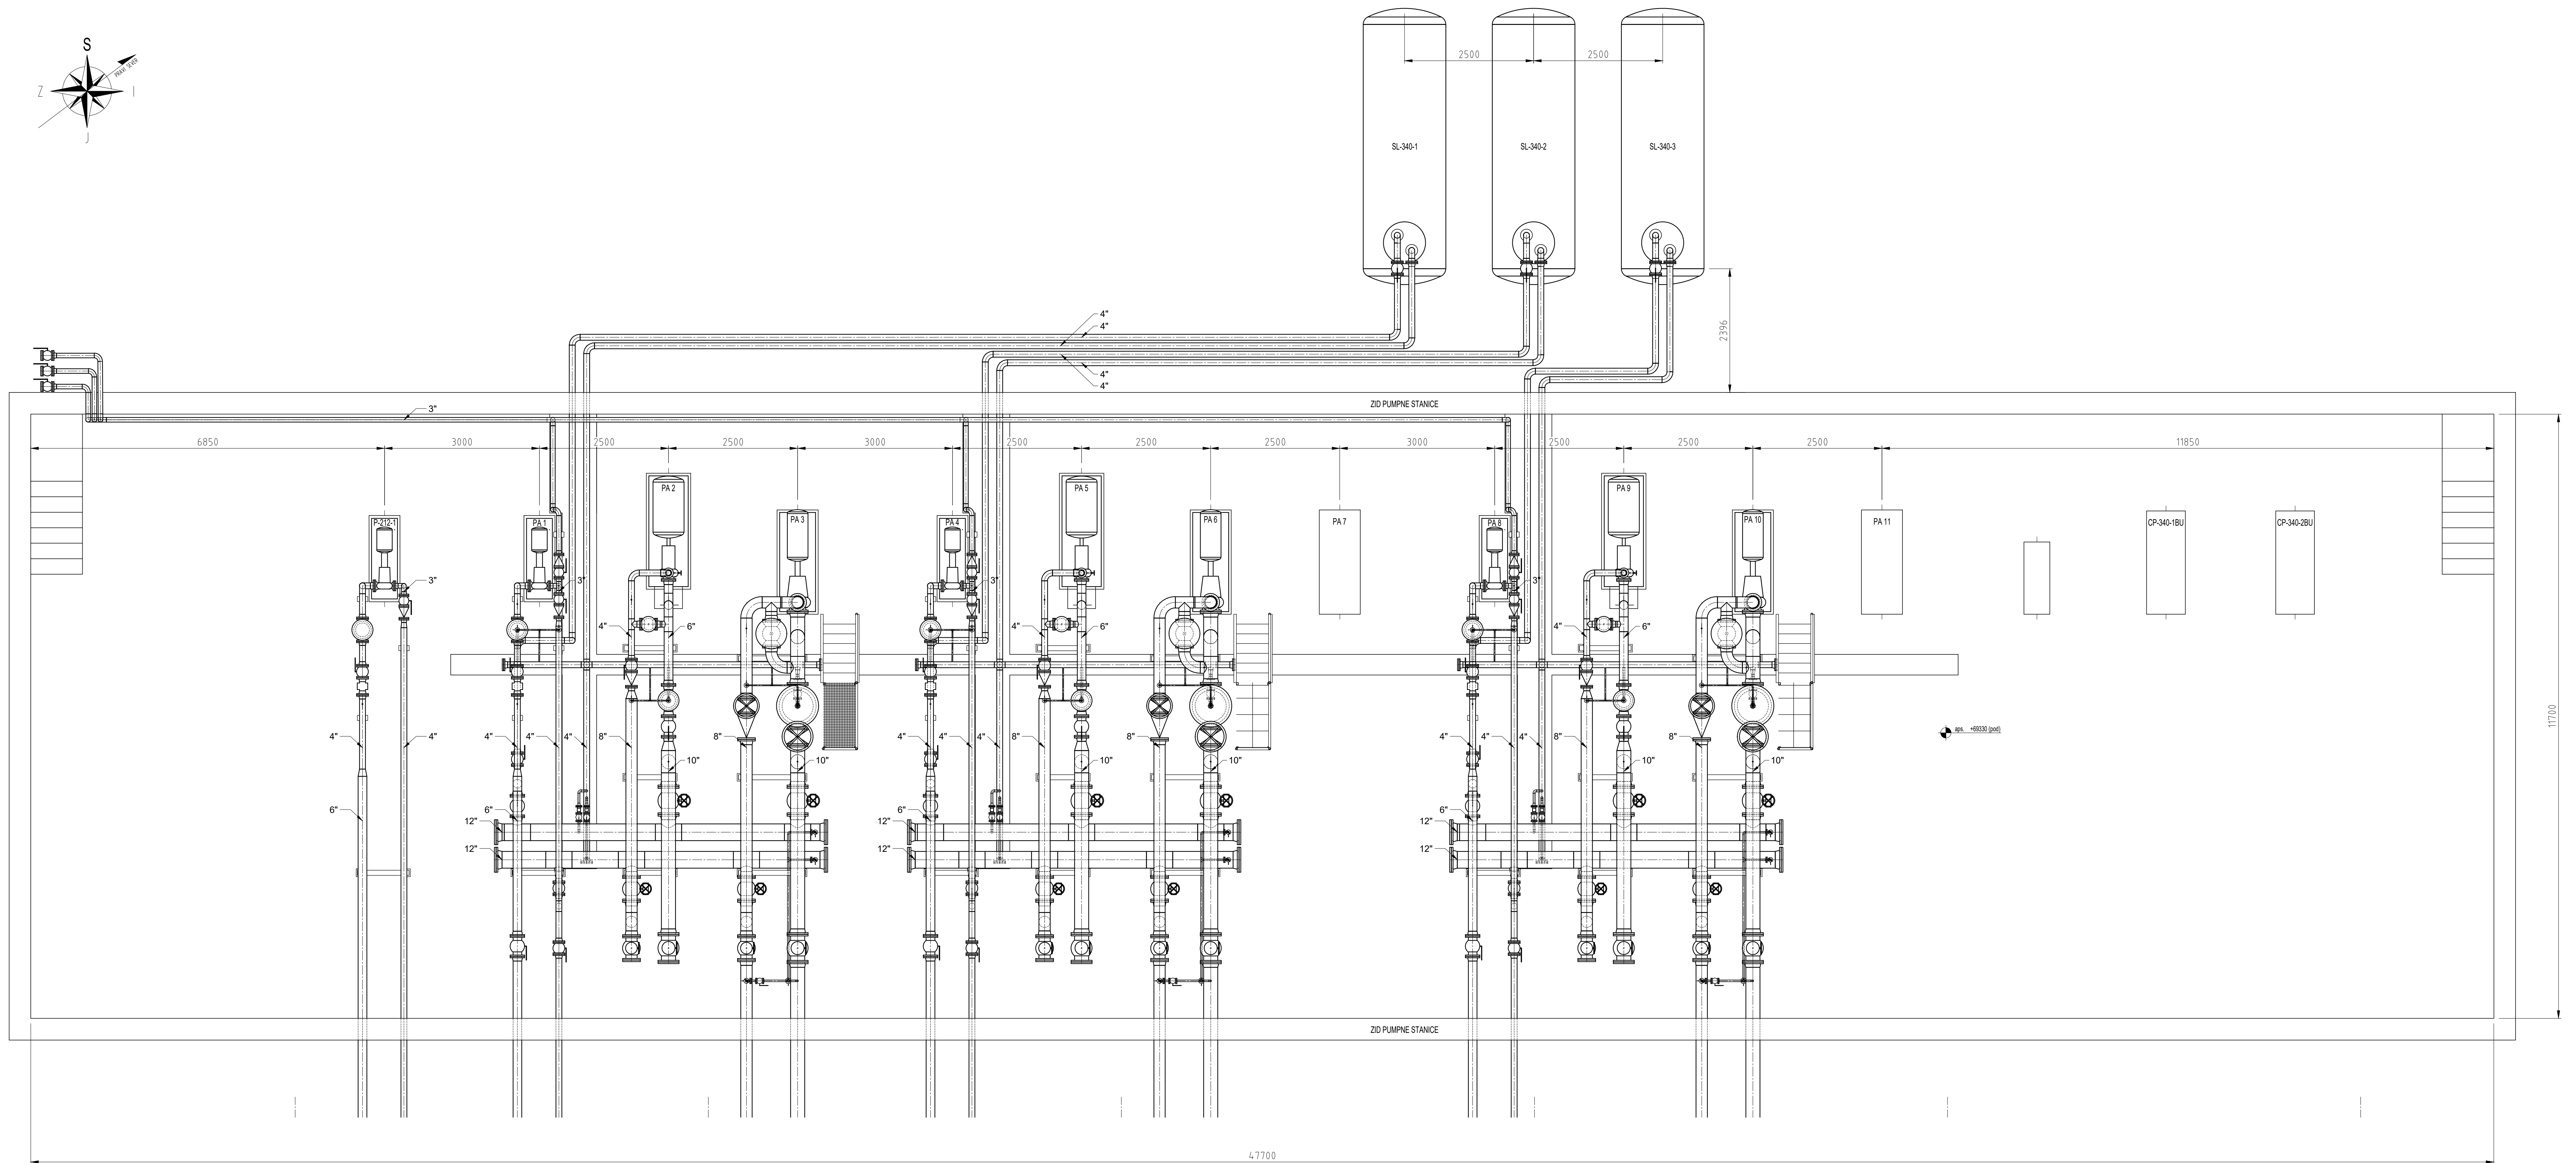

PREGLED OPREME U PUMPOJ STANICI 340			
Br.	OZNAKA PUMPE	NAMENA	NAPOMENA
1.	P-212-1	PUMPA ZA VRLU	UGRADNJA NOVE PUMPE. NIJE PREDMET OVOG PROJEKTA, BIĆE OBRADJENA U PROJEKTU TERMINAL ZA PRETOVAR I SKLADIŠTENJE NAFTNIH DERIVATA SREDERVO
2.	PA 1	PUMPA ZA SLOP BMB95, Q=50 m3/h	ZAMENA PUMPE NOVOM ISTOG TIPA I MOTOROM SA FREKVENTNIM REGULATOROM
3.	PA 2	PUMPA ZA BMB95, Q=80 m3/h	ZAMENA PUMPE NOVOM ISTOG TIPA (Q=180 m3/h) I MOTOROM SA FREKVENTNIM REGULATOROM
4.	PA 3	PUMPA ZA BMB95, Q=360 m3/h	ZAMENA PUMPE NOVOM ISTOG TIPA
5.	PA 4	PUMPA ZA SLOP ED, Q=50 m3/h	ZAMENA PUMPE NOVOM ISTOG TIPA I MOTOROM SA FREKVENTNIM REGULATOROM
6.	PA 5	PUMPA ZA ED, Q=80 m3/h	ZAMENA PUMPE NOVOM ISTOG TIPA (Q=180 m3/h) I MOTOROM SA FREKVENTNIM REGULATOROM
7.	PA 6	PUMPA ZA ED, Q=360 m3/h	ZAMENA PUMPE NOVOM ISTOG TIPA I MOTOROM SA FREKVENTNIM REGULATOROM
8.	PA 7	PUMPA ZA ED, Q=360 m3/h	PUMPA SE UKIDA
9.	PA 8	PUMPA ZA SLOP BMB100, Q=50 m3/h	ZAMENA PUMPE NOVOM ISTOG TIPA I MOTOROM SA FREKVENTNIM REGULATOROM
10.	PA 9	PUMPA ZA BMB100, Q=80 m3/h	ZAMENA PUMPE NOVOM ISTOG TIPA (Q=180 m3/h) I MOTOROM SA FREKVENTNIM REGULATOROM
11.	PA 10	PUMPA ZA BMB100, Q=360 m3/h	ZAMENA PUMPE NOVOM ISTOG TIPA

12.	PA 11	PUMPA ZA D2, Q=360 m3/h	PUMPA SE UKIDA
13.	CP-340-1BU	PUMPA ZA BUNKERISANJE	PUMPA NIJE PREDMET OVOG PROJEKTA
14.	CP-340-2BU	PUMPA ZA BUNKERISANJE	PUMPA NIJE PREDMET OVOG PROJEKTA
15.	SL-340-1	SLOP POSUDA ZA BMB95	POSUDA NIJE PREDMET OVOG PROJEKTA
16.	SL-340-2	SLOP POSUDA ZA ED	POSUDA NIJE PREDMET OVOG PROJEKTA
17.	SL-340-3	SLOP POSUDA ZA BMB100	ZAMENA PUMPE NOVOM ISTOG TIPA I MOTOROM SA FREKVENTNIM REGULATOROM

NAPOMENA:

1. Projekat predviđa zamenu filtera, zaporne i sigurnosne armature na cevovodima u pumpnoj stanici 340
2. Elevacije su date u mm

[illegible]

This document and all technical details contained are exclusive property of the **APL** and must not be used nor published without the owner's written permission. Design was performed by CAD software and hand modifications are not allowed.

Ovaj dokument, i svi tehnički detalji koje on sadrži, su ekskluzivno vlasništvo **3D** i ne mogu se koristiti ili objavljivati bez njegove pismene saglasnosti.

Projektovanje je vršeno na CAD programima, te je zabranjena ručna modifikacija