


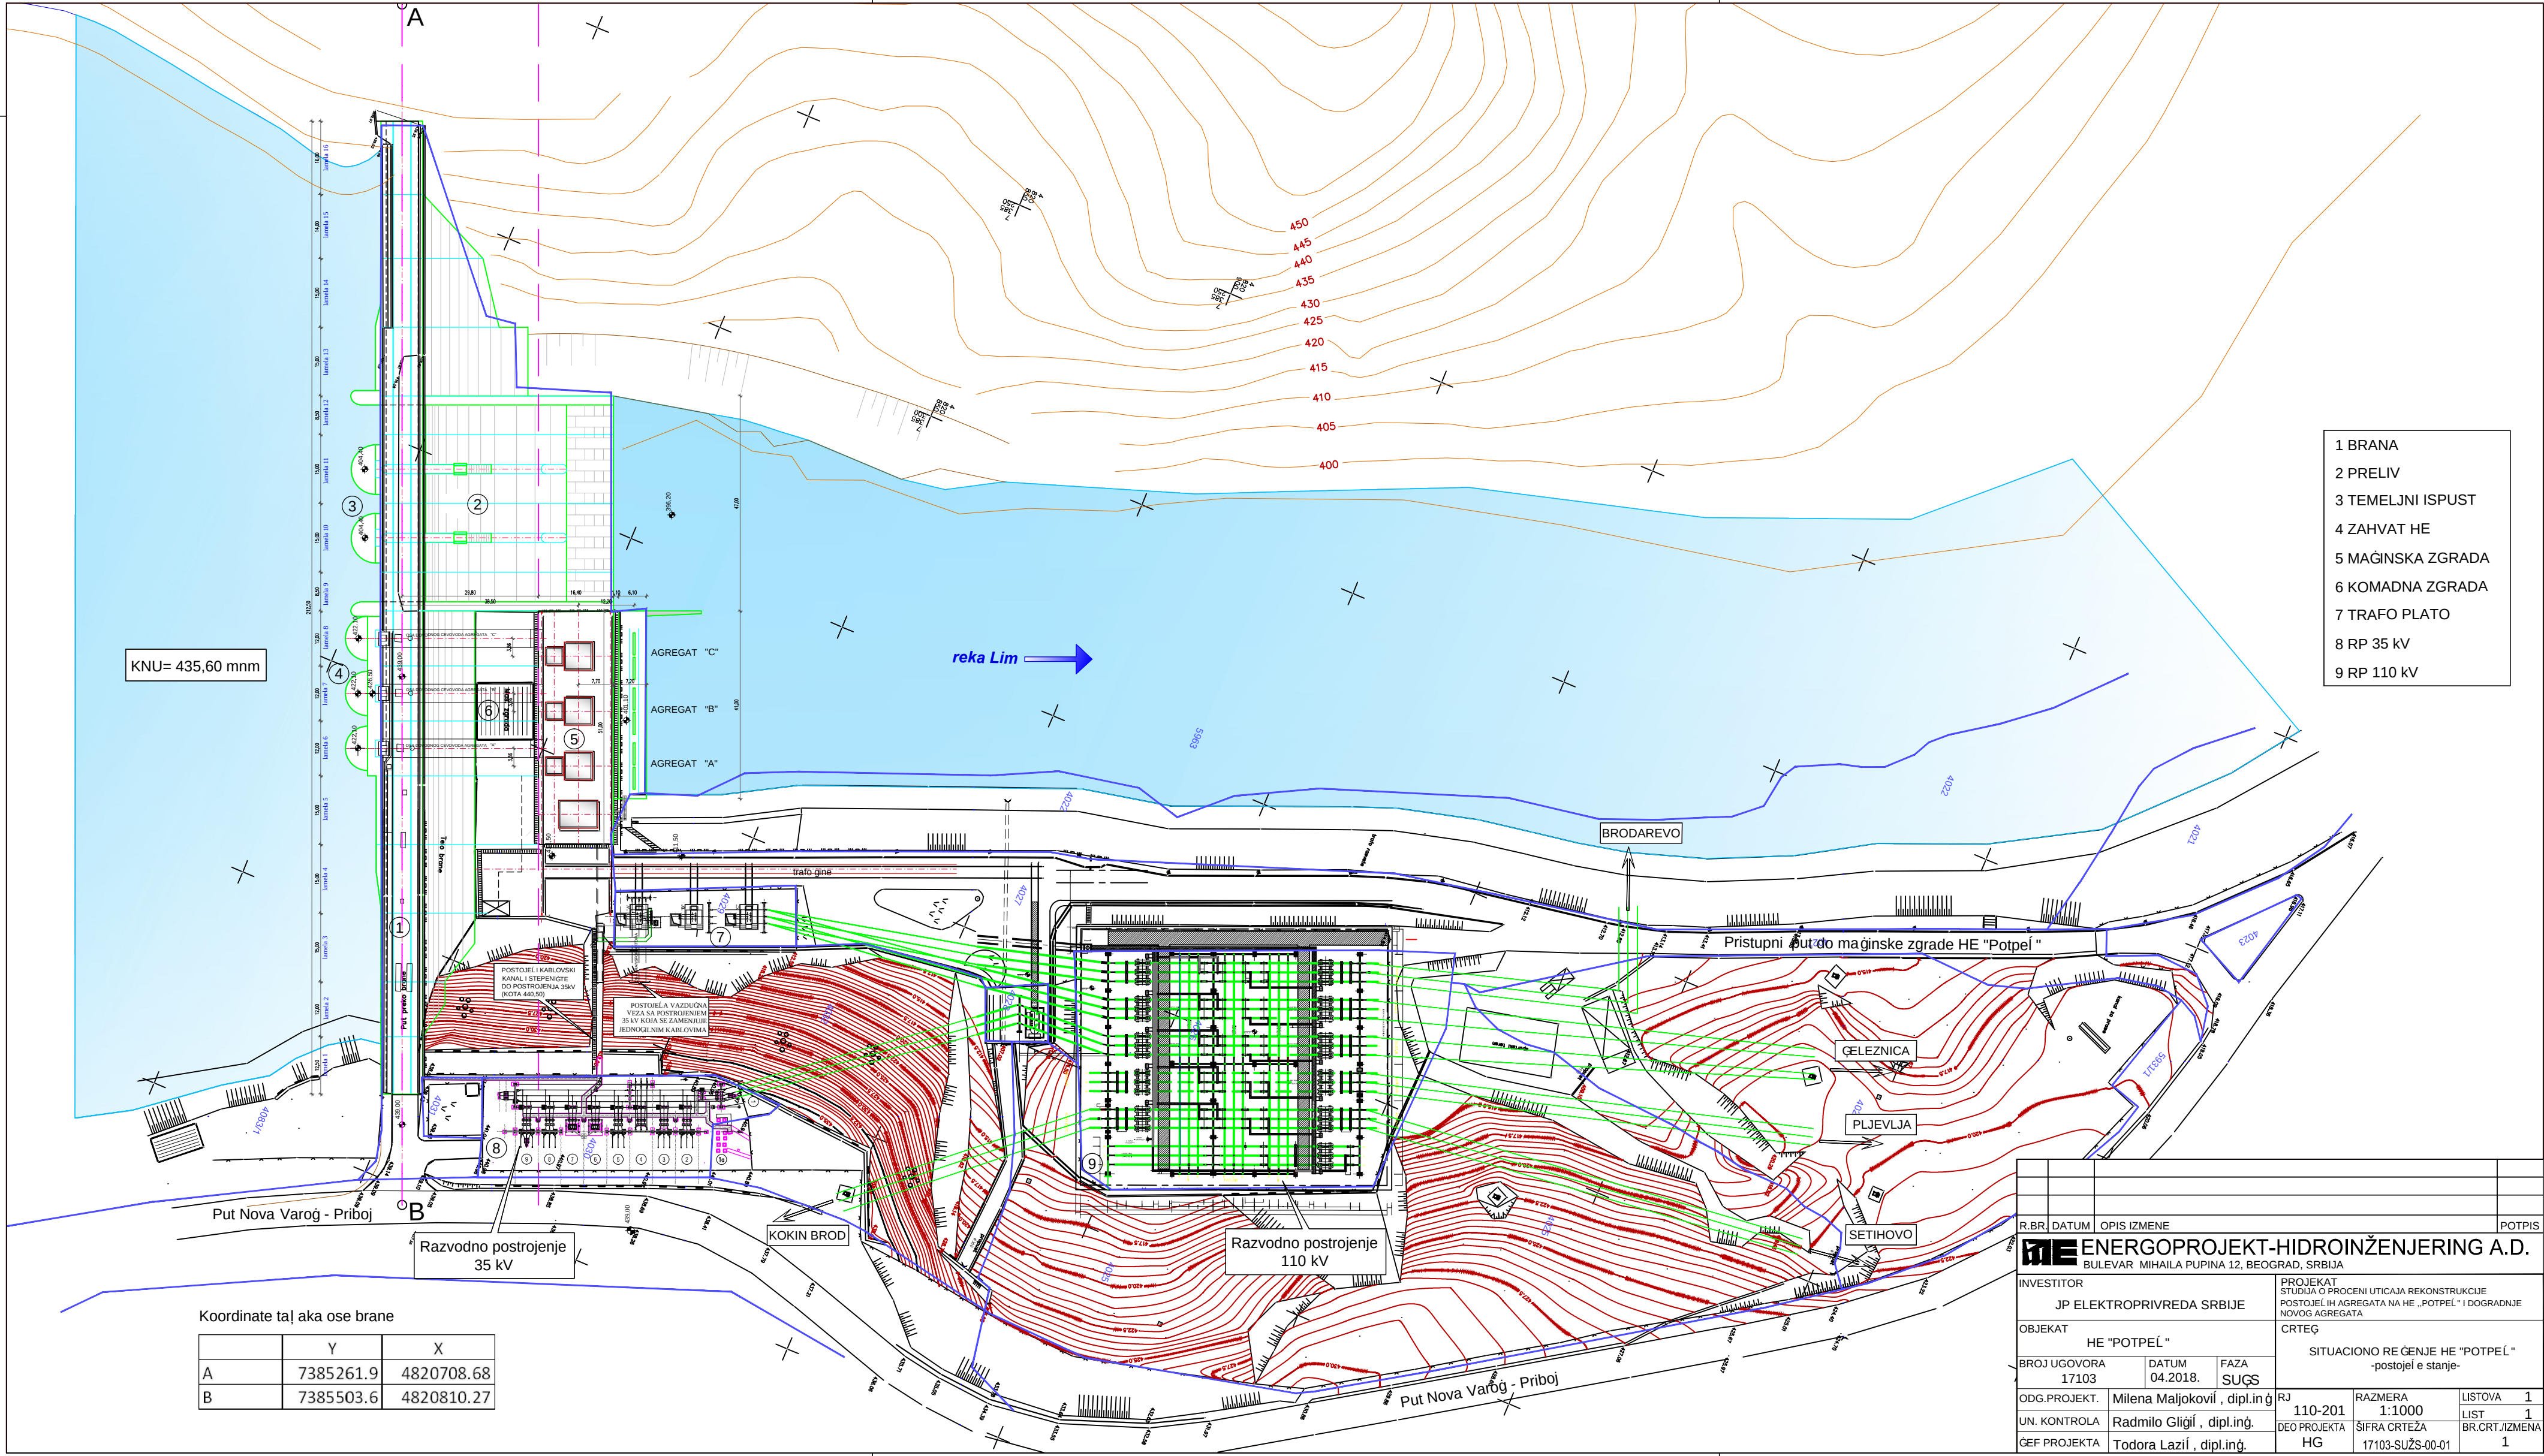

- 1 BRANA
- 2 PRELIV
- 3 TEMELJNI ISPUST
- 4 ZAHVAT HE
- 5 MAĀINSKA ZGRADA
- 6 KOMADNA ZGRADA
- 7 TRAFO PLATO
- 8 RP 35 kV
- 9 RP 110 kV

Koordinate taĀ aka ose brane

	Y	X
A	7385261.9	4820708.68
B	7385503.6	4820810.27

R.BR. DATUM OPIS IZMENE		POTPIS
ENERGOPROJEKT-HIDROINĀENJERING A.D.		
BULEVAR MIHAILA PUPINA 12, BEOGRAD, SRBIJA		
INVESTITOR		PROJEKAT
JP ELEKTROPRIVREDA SRBIJE		STUDIJA O PROCENI UTICAJA REKONSTRUKCIJE
OBJEKAT		POSTOJEĀIH AGREGATA NA HE „POTPEĀ” I DOGRADNJE NOVOG AGREGATA
HE "POTPEĀ"		CRTEĀ
BROJ UGOVORA		SITUACIONO REĀENJE HE "POTPEĀ"
17103	DATUM	-postojel e stanje-
04.2018.	FAZA	
SUĀS		
ODG.PROJEKT.	Milena Maljković , dipl.inĀ	RJ
UN. KONTROLA	Radmilo GliĀiĀ , dipl.inĀ	110-201
ĀEF PROJEKTA	Todora LaziiĀ , dipl.inĀ	DEO PROJEKTA
		HG
		RAZMERA
		1:1000
		LISTOVA
		1
		LIST
		1
		BR.CRT./IZMENA
		1