


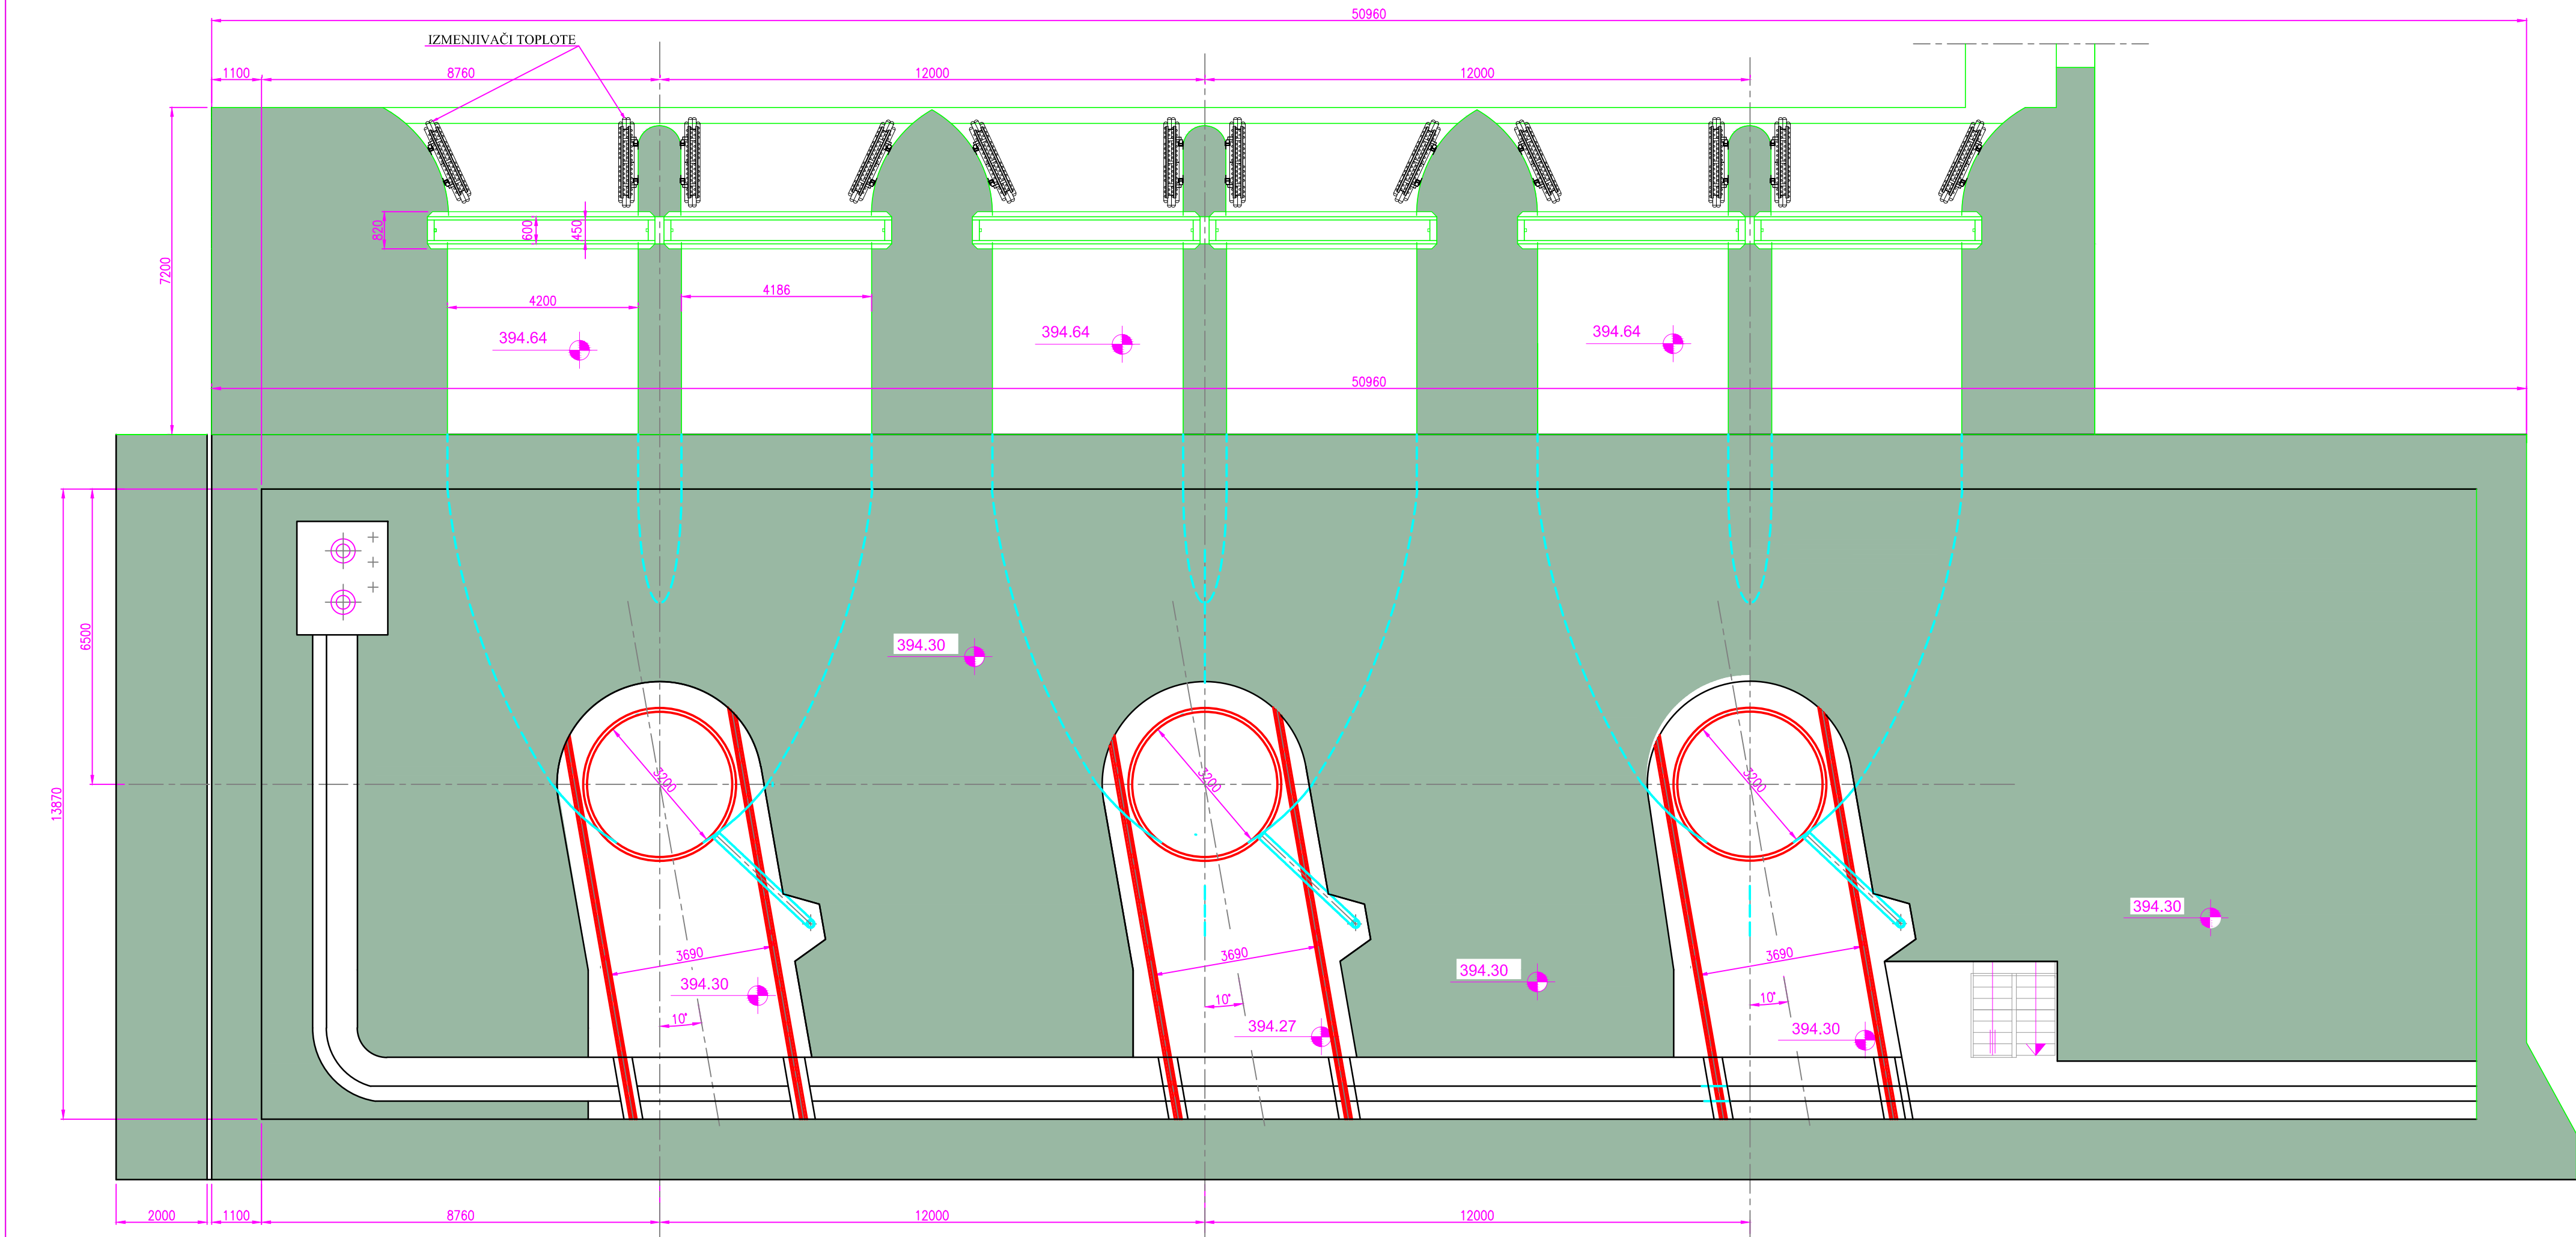

R.BR.		DATUM	OPIS IZMENE		POTPIS
ENERGOPROJEKT-HIDROINŽENERING A.D.					
BULEVAR MIHAILA PUPINA 12, BEOGRAD, SRBIJA					
INVESTITOR			PROJEKAT		
JP ELEKTROPRIVREDA SRBIJE			STUDIJA I PROCENI UTICAJA REKONSTRUKCIJE		
OBJEKAT			POSTOJEĆIH AGREGATA NA HE „POTPEĆ“ I DOGRADNJE		
HE "POTPEĆ"			NOVOG AGREGATA		
BROJ UGOVORA			CRTEŽ		
17103	DATUM	FAZA	MAŠINSKA ZGRADA		
04.2018.	04.2018.	SUŽS	OSNOVA NA KOTI 394.30		
ODG.PROJEKT.	A. Petrović Dipl. Ing. maš.		RJ	RAZMERA	LISTOVA
UN. KONTROLA	J. Bolić Dipl. Ing. maš.		110-204	1:100	1
ŠEF PROJEKTA	T. Lazić Dipl. Ing. el.		DEO PROJEKTA	SIFRA CRTEŽA	BR.CRT./IZMENA
			M	17103-SUŽS-00-07	7