


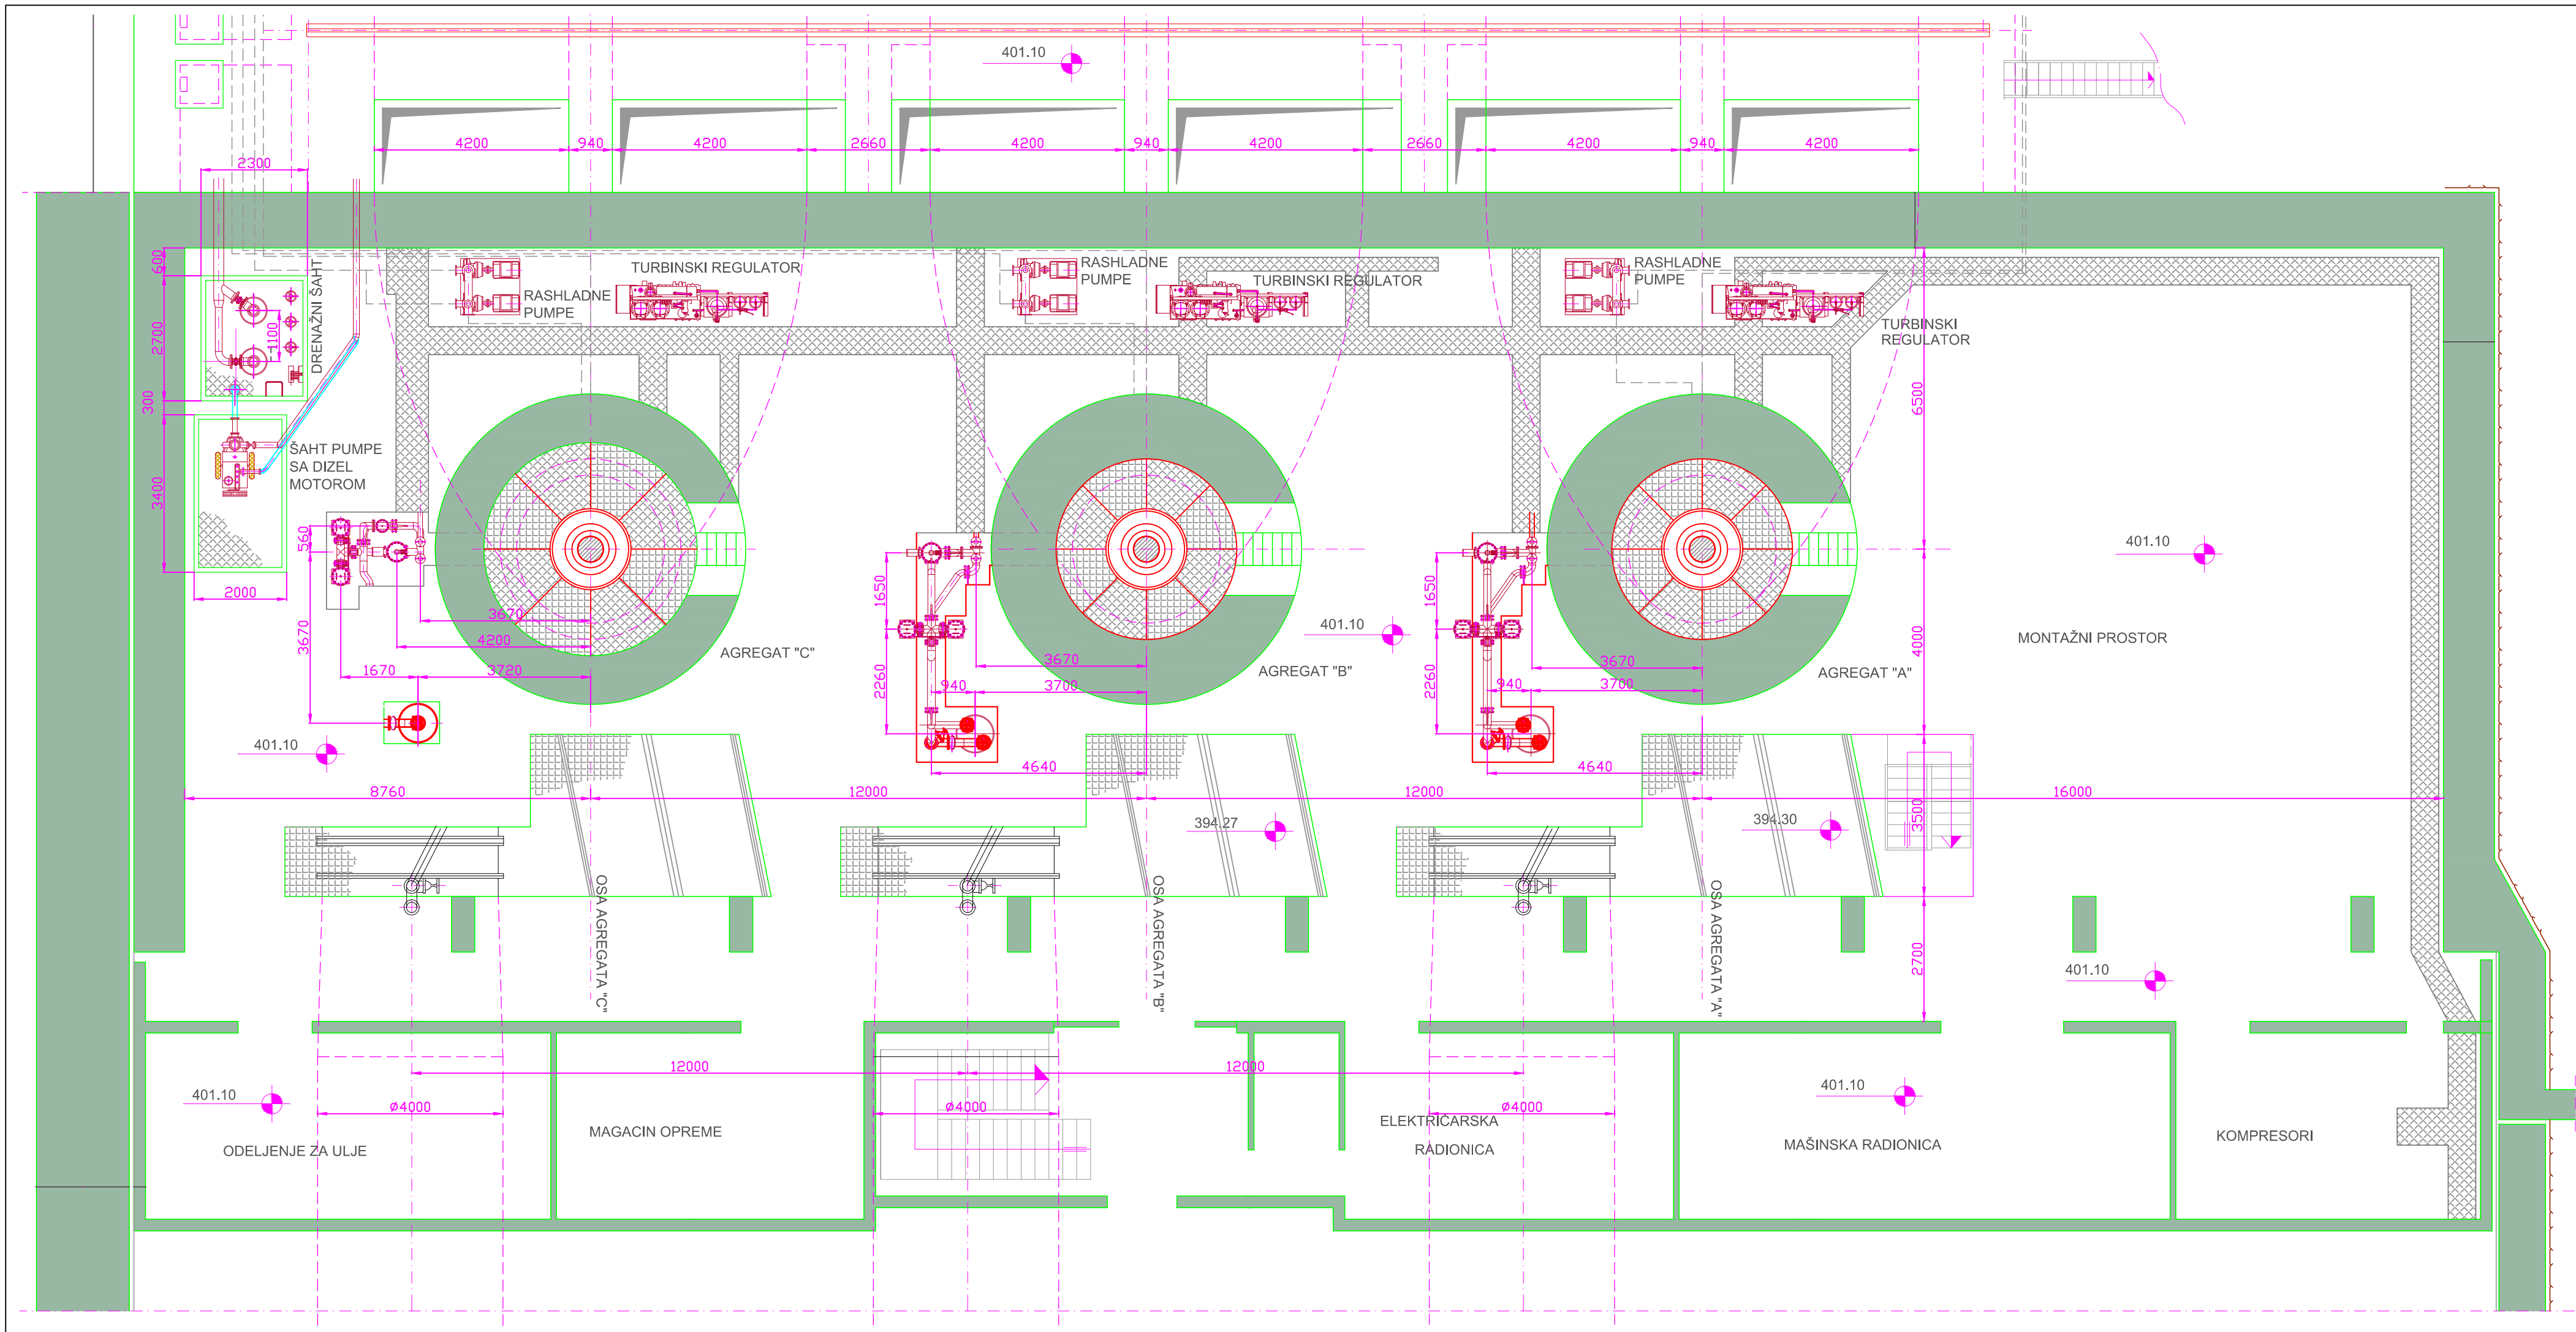

R.BR.	DATUM	OPIS IZMENE			POTPIS
ENERGOPROJEKT-HIDROINŽENERING A.D. BULEVAR MIHAILA PUPINA 12, BEOGRAD, SRBIJA					
INVESTITOR JP ELEKTROPRIVREDA SRBIJE			PROJEKAT STUDIJSKI PROCENI UTICAJA REKONSTRUKCIJE POSTOJEĆIH AGREGATA NA HE „POTPEĆ“ I DOGRADNJE NOVOG AGREGATA		
OBJEKAT HE "POTPEĆ"			CRTEŽ MAŠINSKA I KOMANDNA ZGRADA OSNOVA NA KOTI 401,10		
BROJ UGOVORA 17103	DATUM 04.2018.	FAZA SUŽS	RJ 110-204	RAZMERA 1:200	LISTOVA 1
ODG.PROJEKT. UN. KONTROLA ŠEF PROJEKTA	A. Petrović J. Bolić T. Lazić	Dipl. Ing. maš. Dipl. Ing. maš. Dipl. Ing. el.	DEO PROJEKTA M	SIFRA CRTEŽA 17103-SUŽS-00-10	BR.CRT./IZMENA 10