


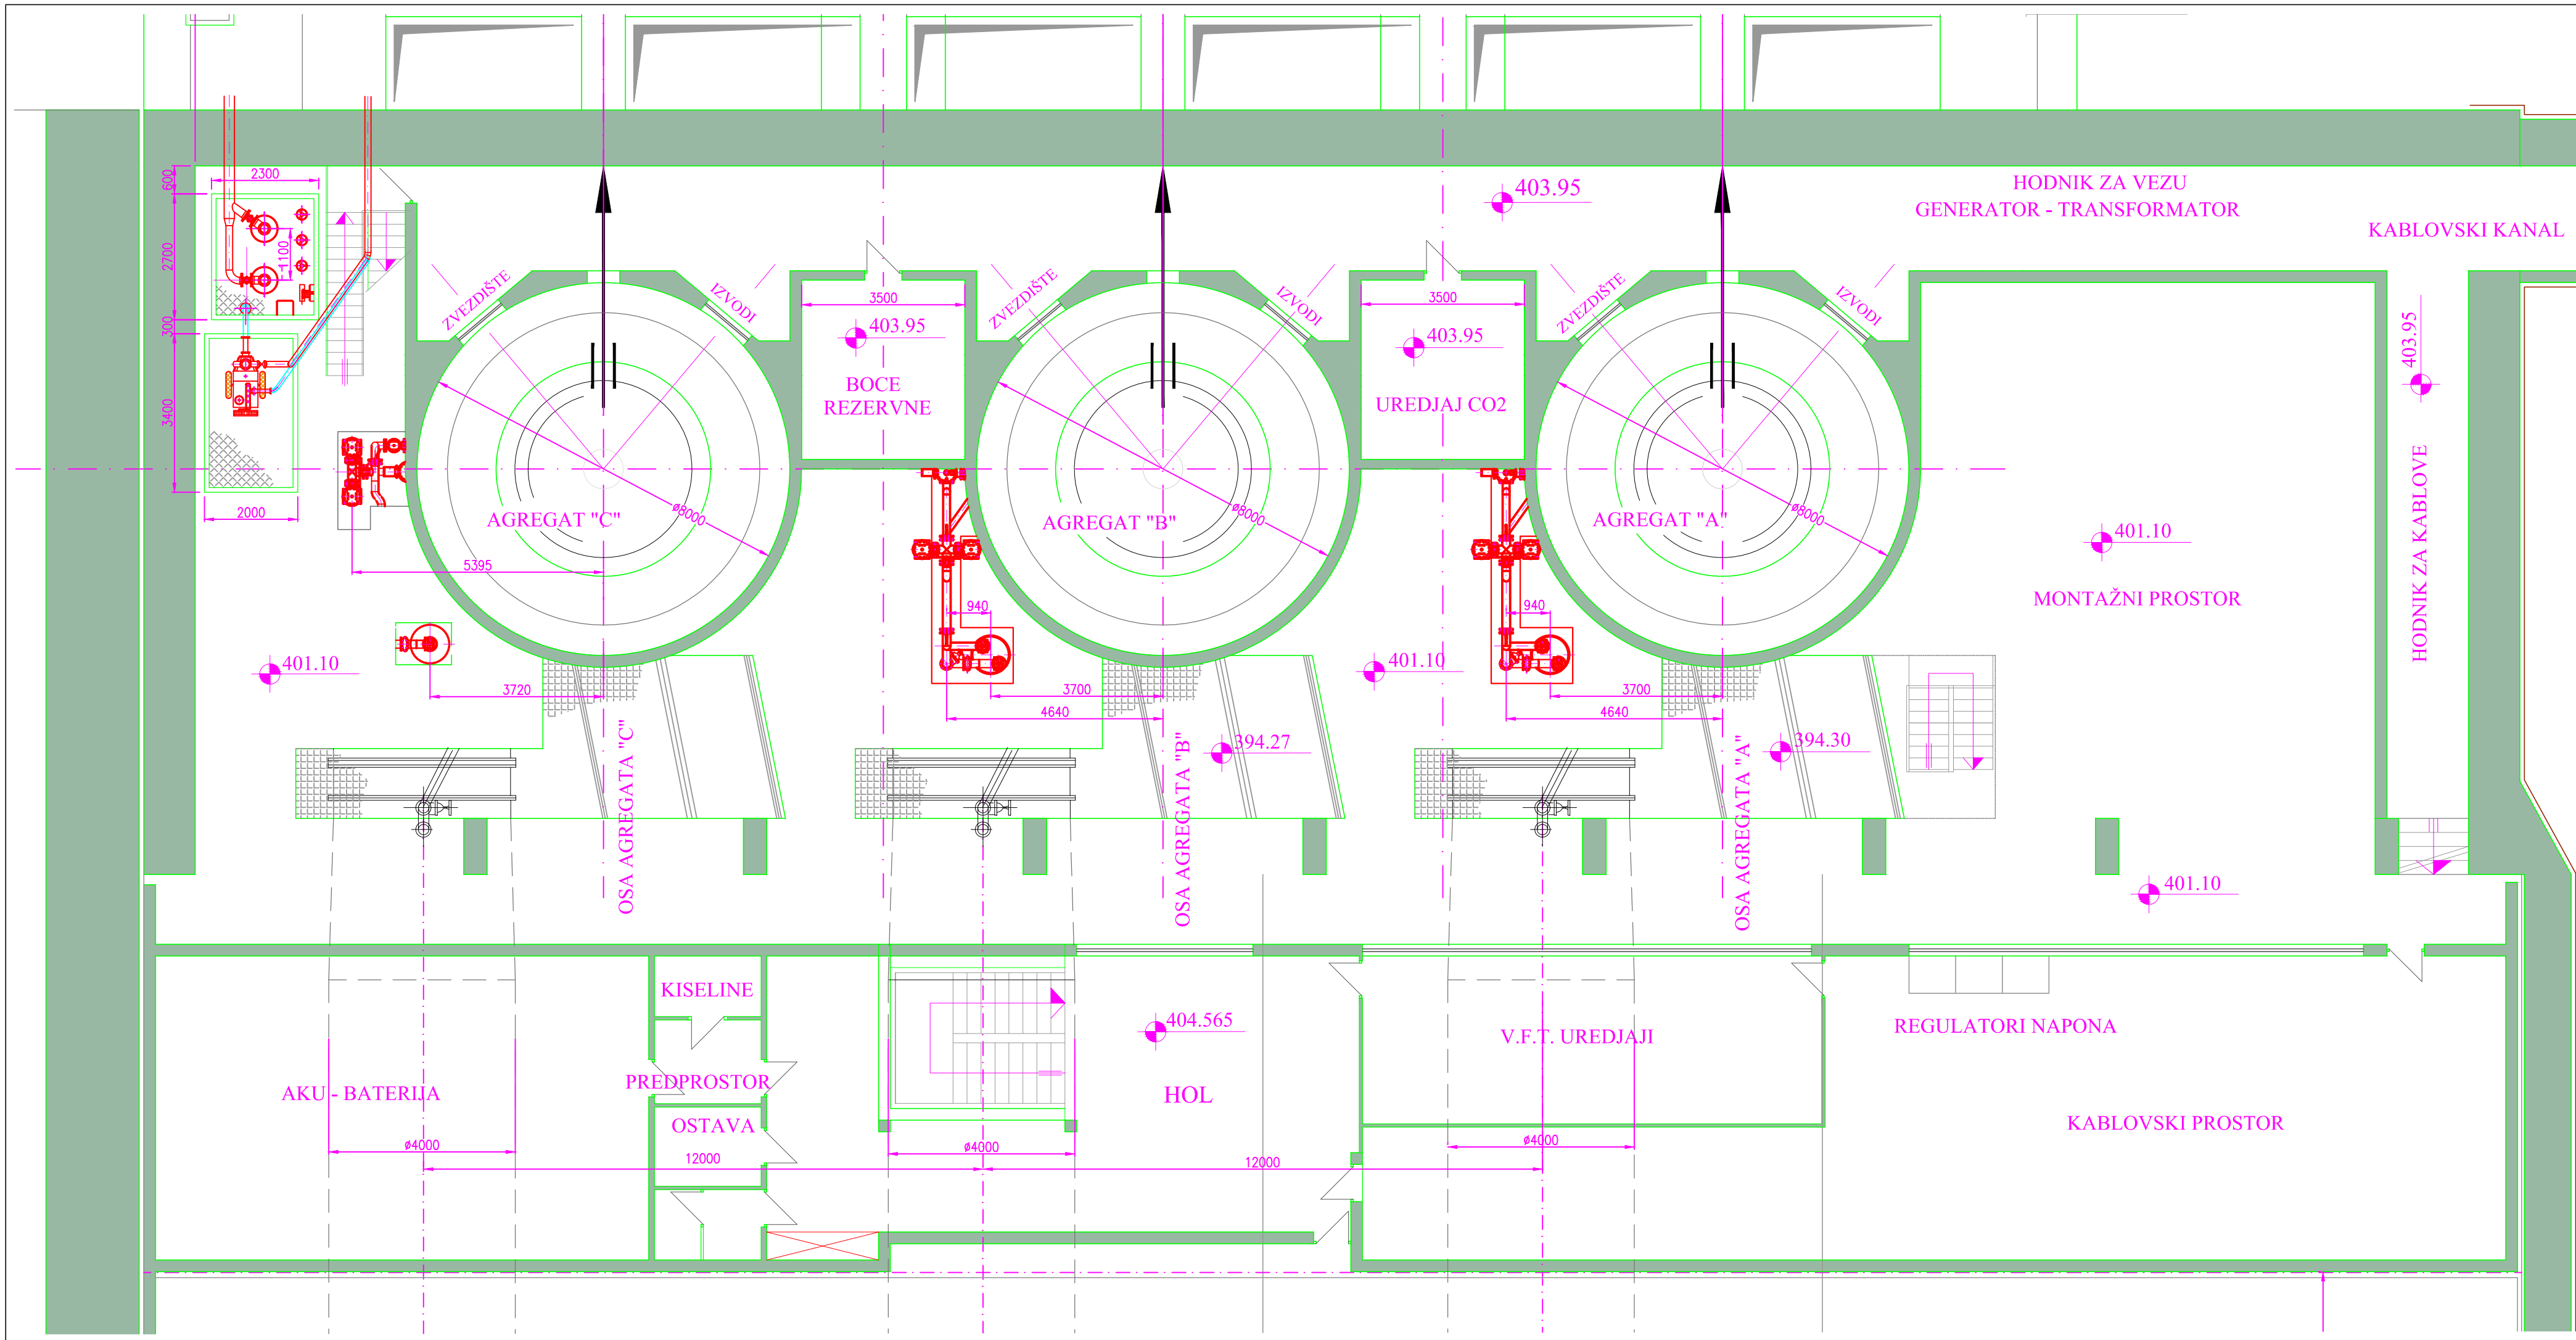

R.BR.	DATUM	OPIS IZMENE		POTPIS
ENERGOPROJEKT-HIDROINŽENERING A.D.				
BULEVAR MIHAILA PUPINA 12, BEOGRAD, SRBIJA				
INVESTITOR		PROJEKAT		
JP ELEKTROPRIVREDA SRBIJE		STUDIJSKI PROCENI UTICAJA REKONSTRUKCIJE POSTOJEĆIH AGREGATA NA HE „POTPEĆ“ I DOGRADNJE NOVOG AGREGATA		
OBJEKAT		CRTEŽ		
HE "POTPEĆ"		MAŠINSKA KOMANDNA ZGRADA OSNOVA NA KOTI 403,95 / 404,565		
BROJ UGOVORA	DATUM	FAZA		
17103	04.2018.	SUŽS		
ODG.PROJEKT.	A. Petrović	Dipl. Ing. maš.	RJ	LISTOVA 1
UN. KONTROLA	J. Bolić	Dipl. Ing. maš.	110-204	LIST 1
ŠEF PROJEKTA	T. Lazić	Dipl. Ing. el.	DEO PROJEKTA M	BR.CRT./IZMENA 13
			RAZMERA 1:100	
			SIFRA CRTEŽA 17103-SUŽS-00-13	