


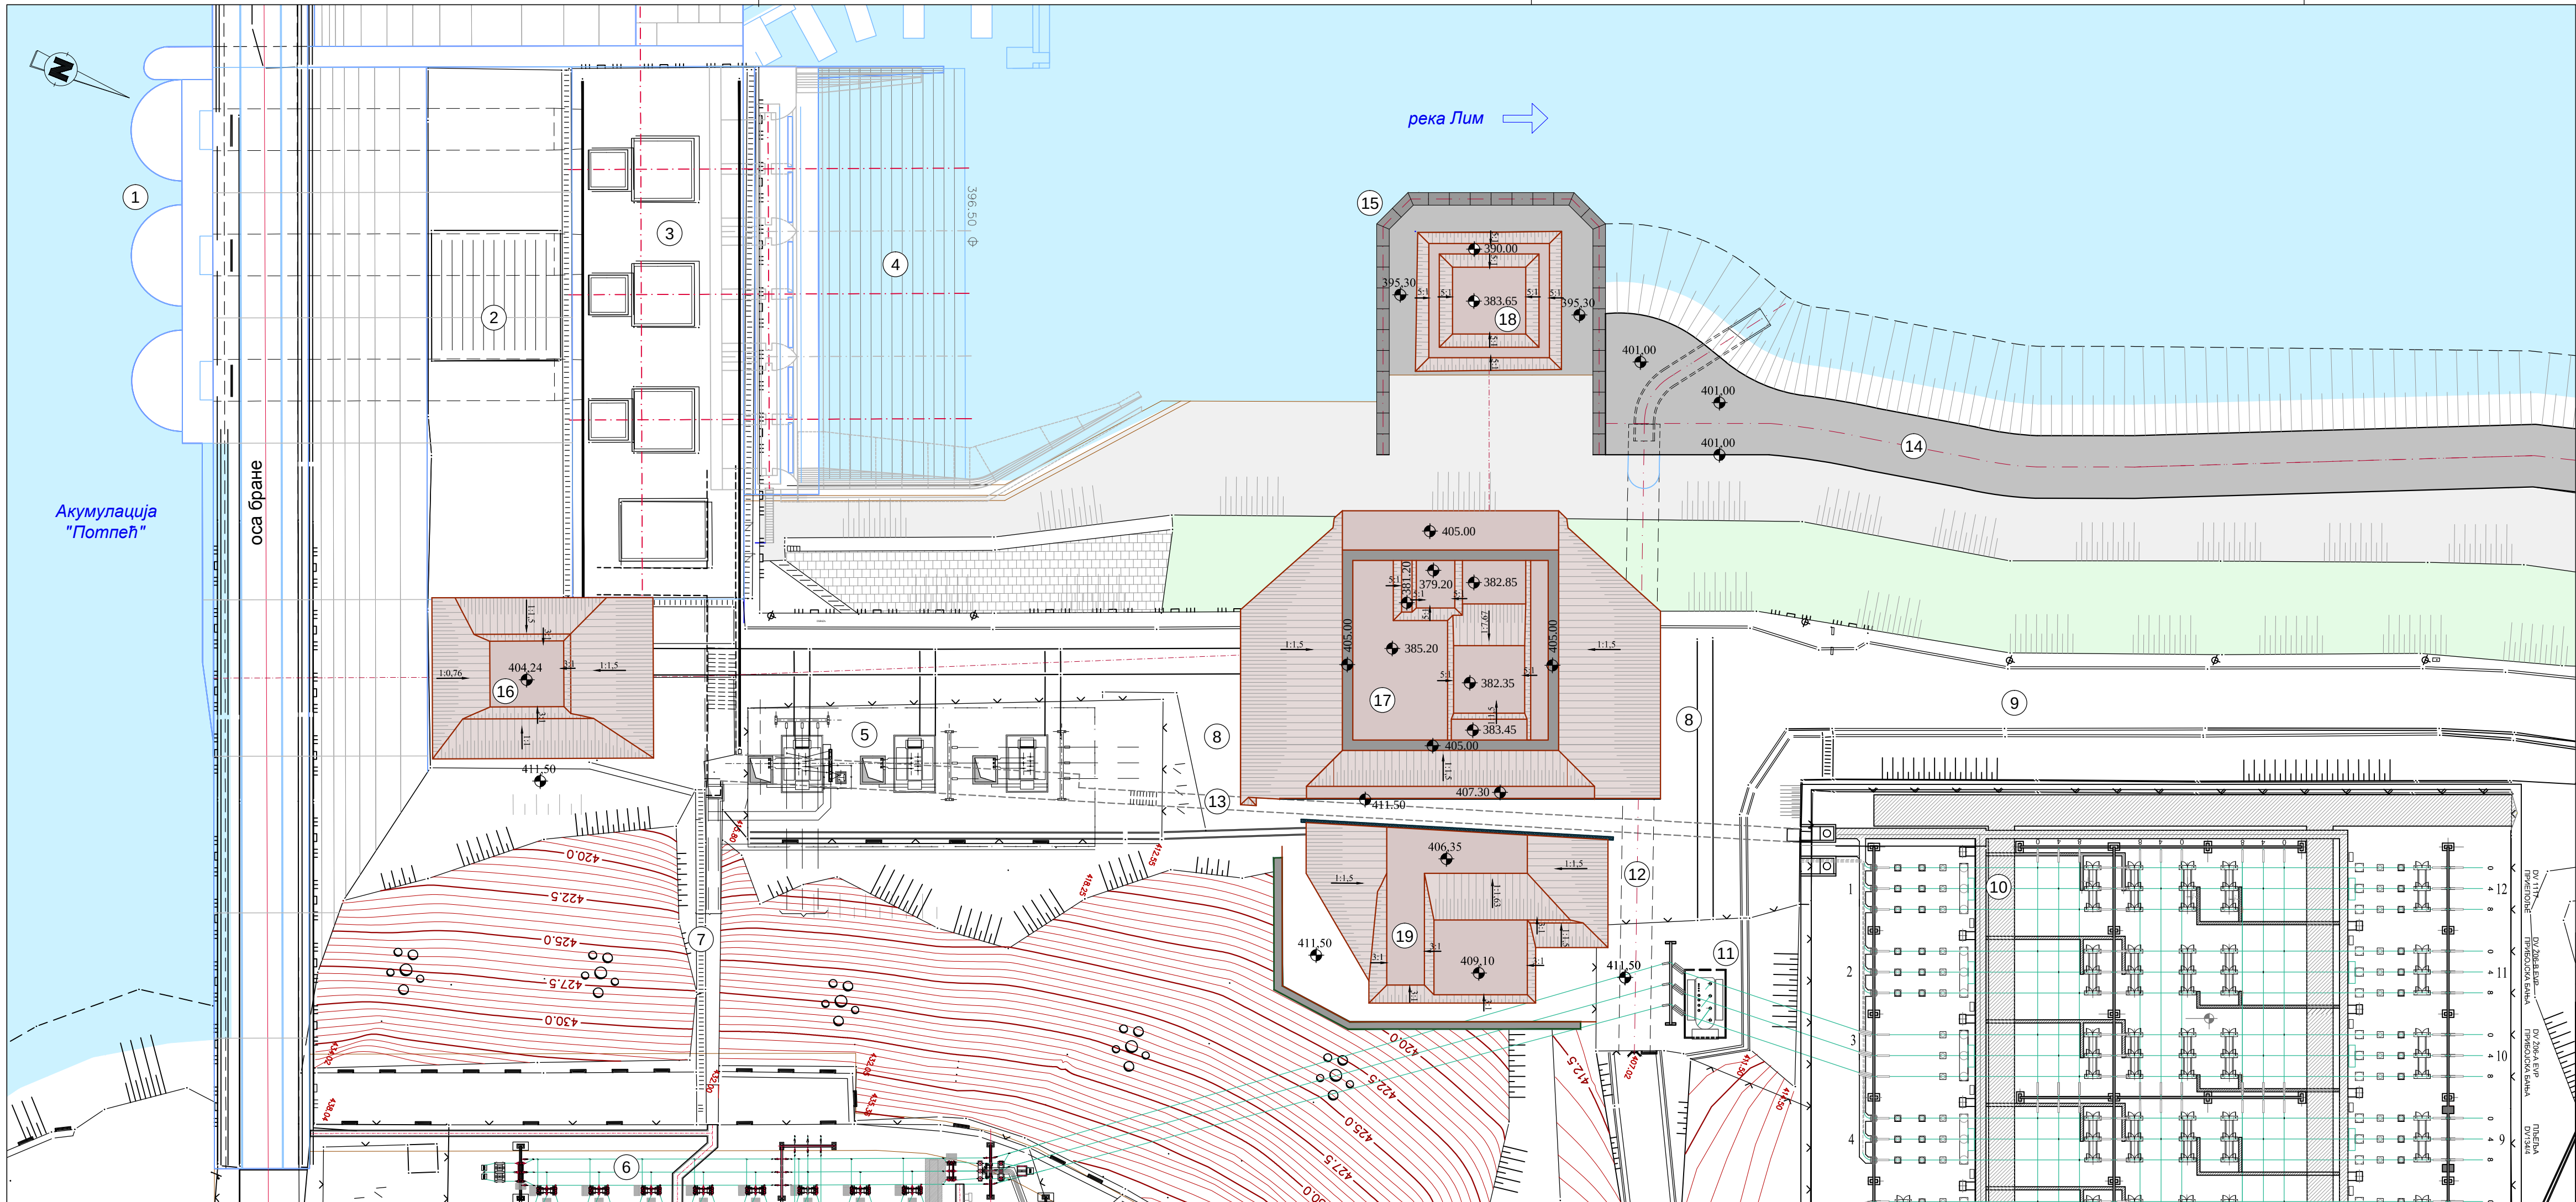

ЛЕГЕНДА:

- 1 - Захватна грађевина ХЕ "Потпећ"
- 2 - Командна зграда ХЕ "Потпећ"
- 3 - Машинска зграда ХЕ "Потпећ"
- 4 - Одводна вада ХЕ "Потпећ"
- 5 - Блок трансформатори агрегата "А", "Б" и "Ц"
- 6 - Разводно постројење 35kV
- 7 - Кабловски канал од МЗ до РП 35kV
- 8 - Приступни плато
- 9 - Приступни пут Машинској згради ХЕ "Потпећ"
- 10 - Разводно постројење 110kV
- 11 - Регулациони трансформатор 110kV / 35kV
- 12 - Армирано-бетонски пропуст
- 13 - Постојећа кабловска галерија
- 14 - Приремени приступни пут грађевинској јами одводне ваде
- 15 - Приремени загат од касета испуњених габionима
- 16 - Грађевинска јама шахта компензационе спојнице
- 17 - Грађевинска јама машинске зграде додатног агрегата
- 18 - Грађевинска јама за одводну вадy МЗ додатног агрегата
- 19 - Грађевинска јама за нову кабловску и шинску галерију
- 20 - Нови кабловски канал

Р.БР.	ДАТУМ	ОПИС ИЗМЕНЕ	ПОТПИС
ЕНЕРГОПРОЈЕКТ-ХИДРОИНЖЕЊЕРИНГ А.Д. БУЛЕВАР МИХАИЛА ПУТИНА 12, БЕОГРАД, СРБИЈА			
ИНВЕСТИТОР Ј.П. "ЕЛЕКТРОПРИВРЕДА СРБИЈЕ" БЕОГРАД		ПРОЈЕКАТ СТУДИЈА О ПРОЦЕНИ УТИЦАЈА РЕКОНСТРУКЦИЈЕ ПОСТОЈЕЋИХ АГРЕГАТА НА ХЕ „ПОТПЕЋ“ И ДОГРАДНЕ НОВОГ АГРЕГАТА	
ОБЈЕКАТ ХЕ "ПОТПЕЋ"		ЦРТЕЖ Ситуација локације додатног агрегата ХЕ "Потпећ" -ПЛАН ИСКОПА-	
БРОЈ УГОВОРА 17103	ДАТУМ 04. 2018.	ФАЗА СУЖ	
ОДГ. ПРОЈЕКАНТ Ивана Д. Спасојевић, дипл. инж.	УМ. КОНТРОЛА Радомир Глишић, дипл. инж.	ШЕФ ПРОЈЕКТА Ивана Д. Спасојевић, дипл. инж.	РАЗМЕРА 1:400 ЦИФРА ЦРТЕЖА 17103-SUZS-00-22
		ЛИСТОВА 1	ЛИСТ 1
		БР. ЦРТ. ИЗМЕНА 22	