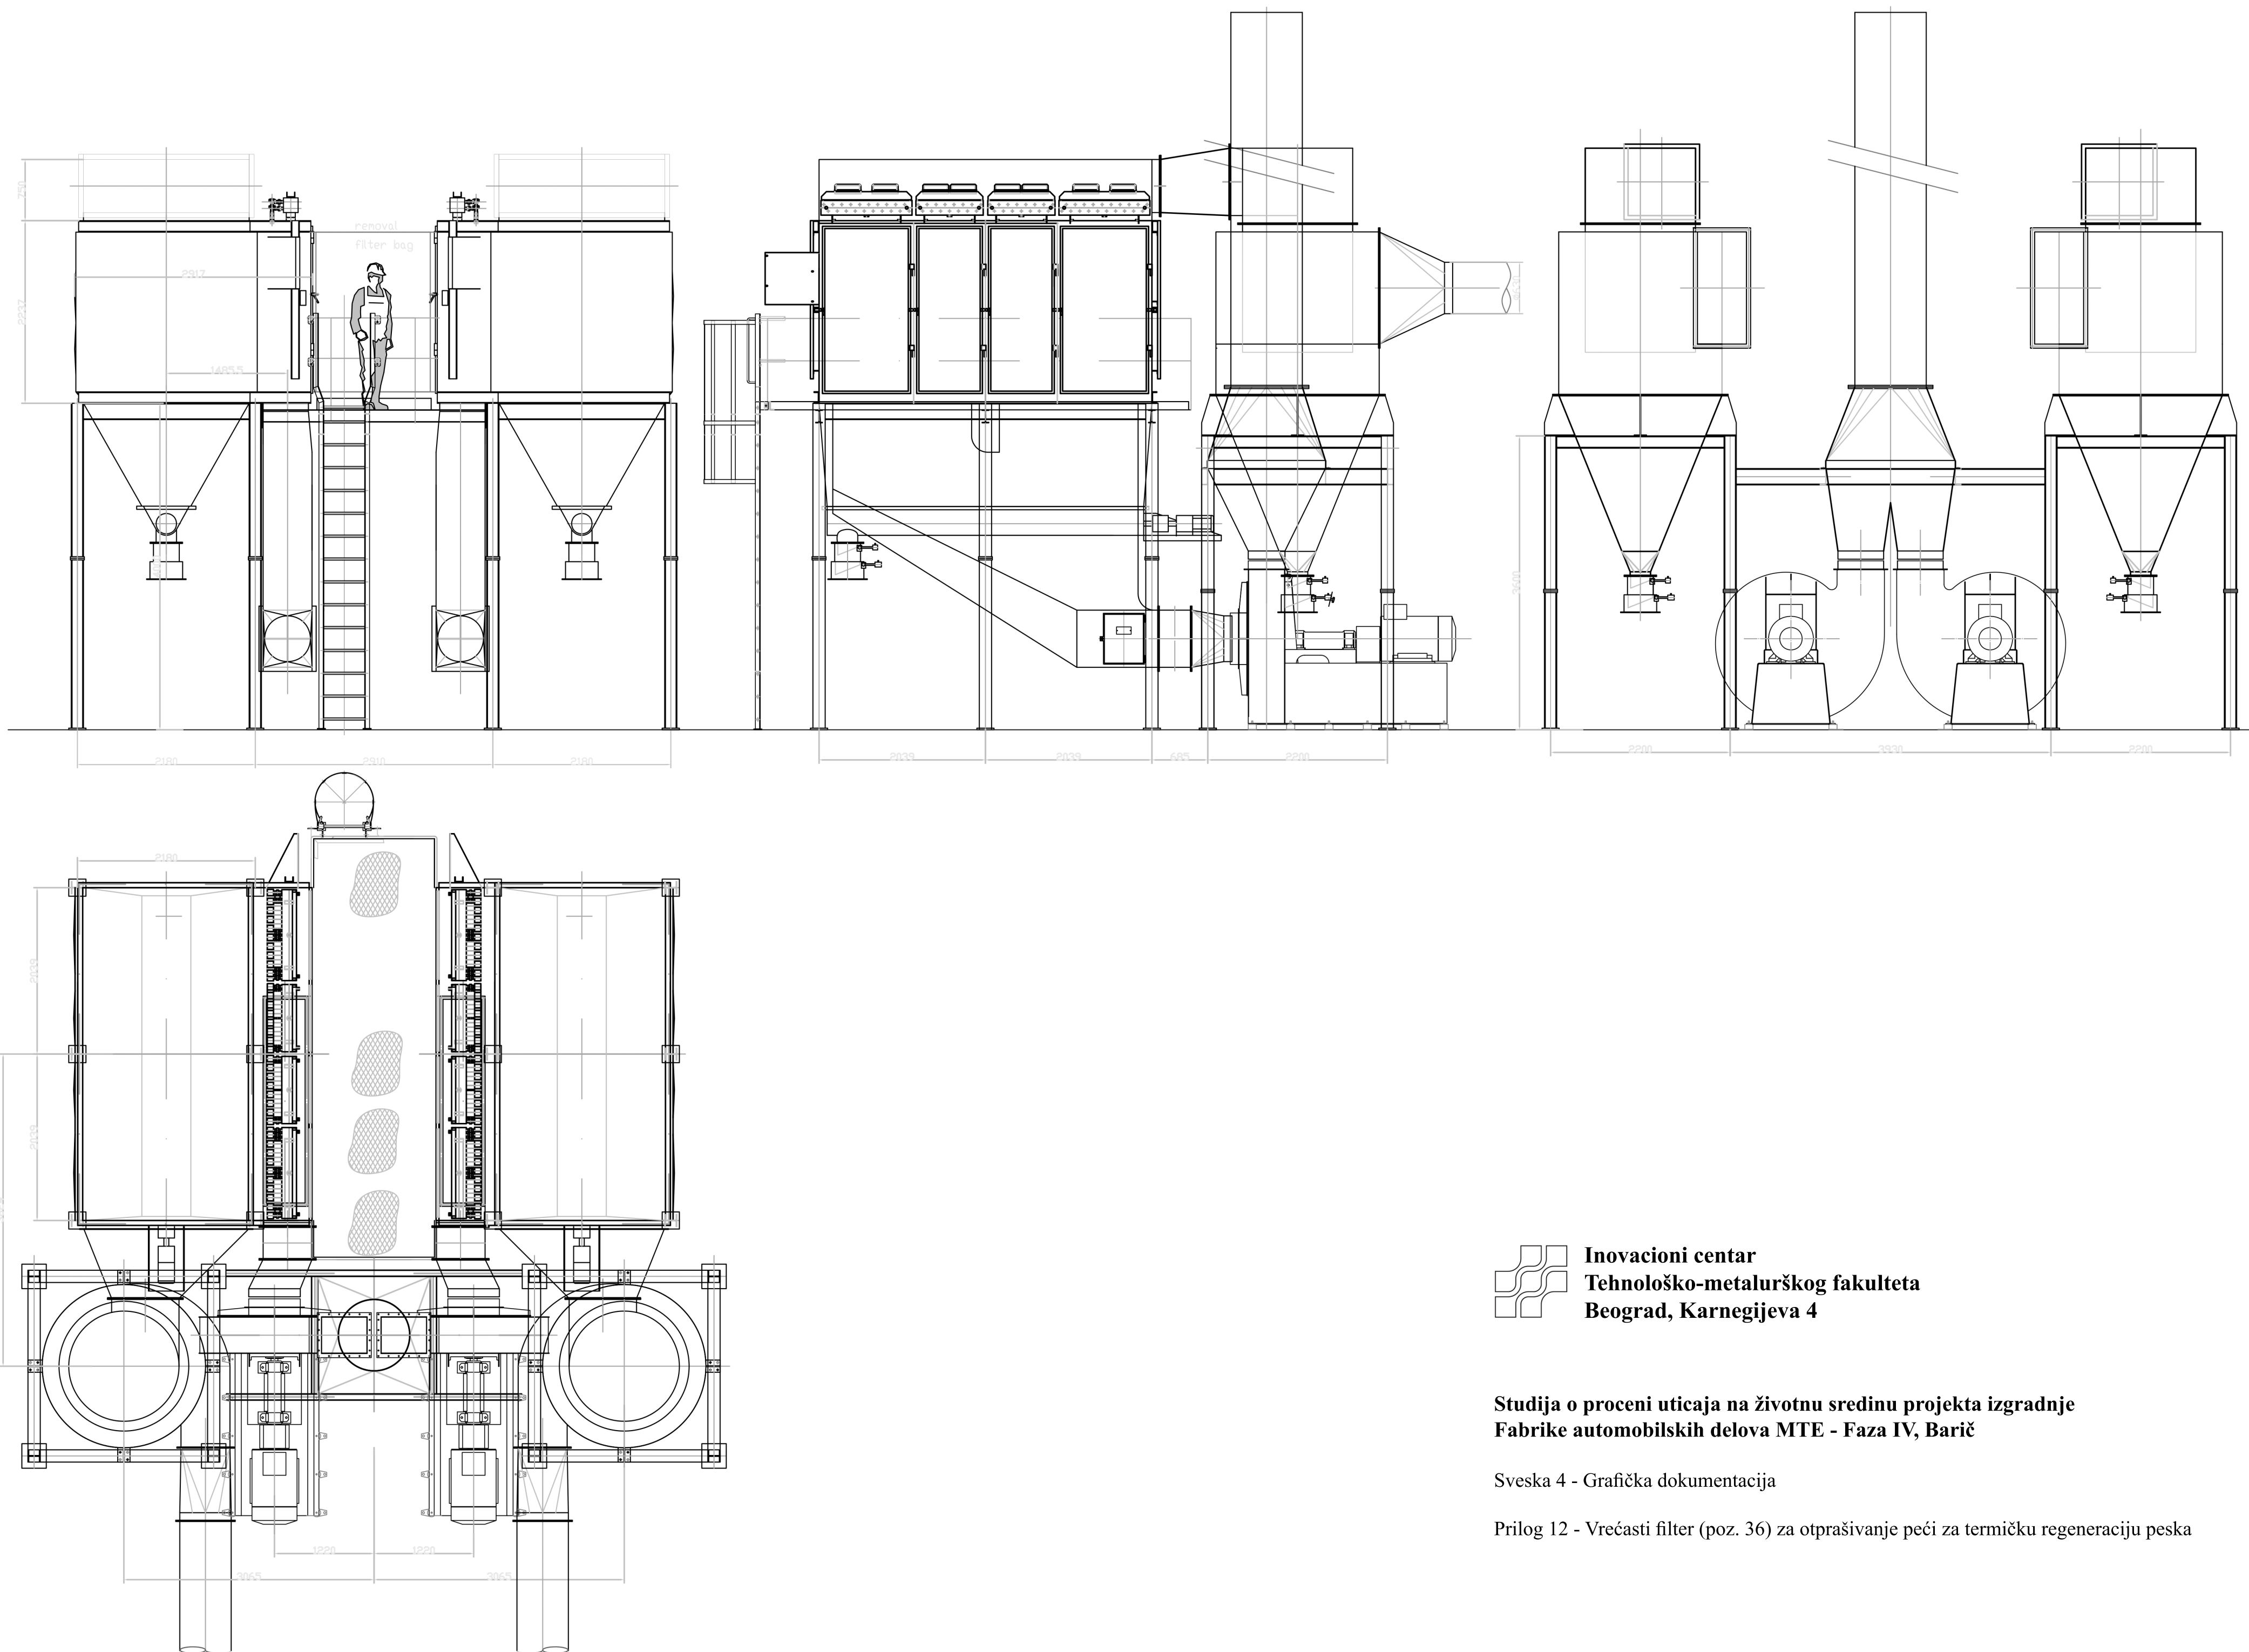


Inovacioni centar
Tehnološko-metalurškog fakulteta
Beograd, Karnegijeva 4

Studija o proceni uticaja na životnu sredinu projekta izgradnje
Fabrike automobilskih delova MTE - Faza IV, Barič

Sveska 4 - Grafička dokumentacija

Prilog 12 - Vrećasti filter (poz. 36) za otprašivanje peći za termičku regeneraciju peska