


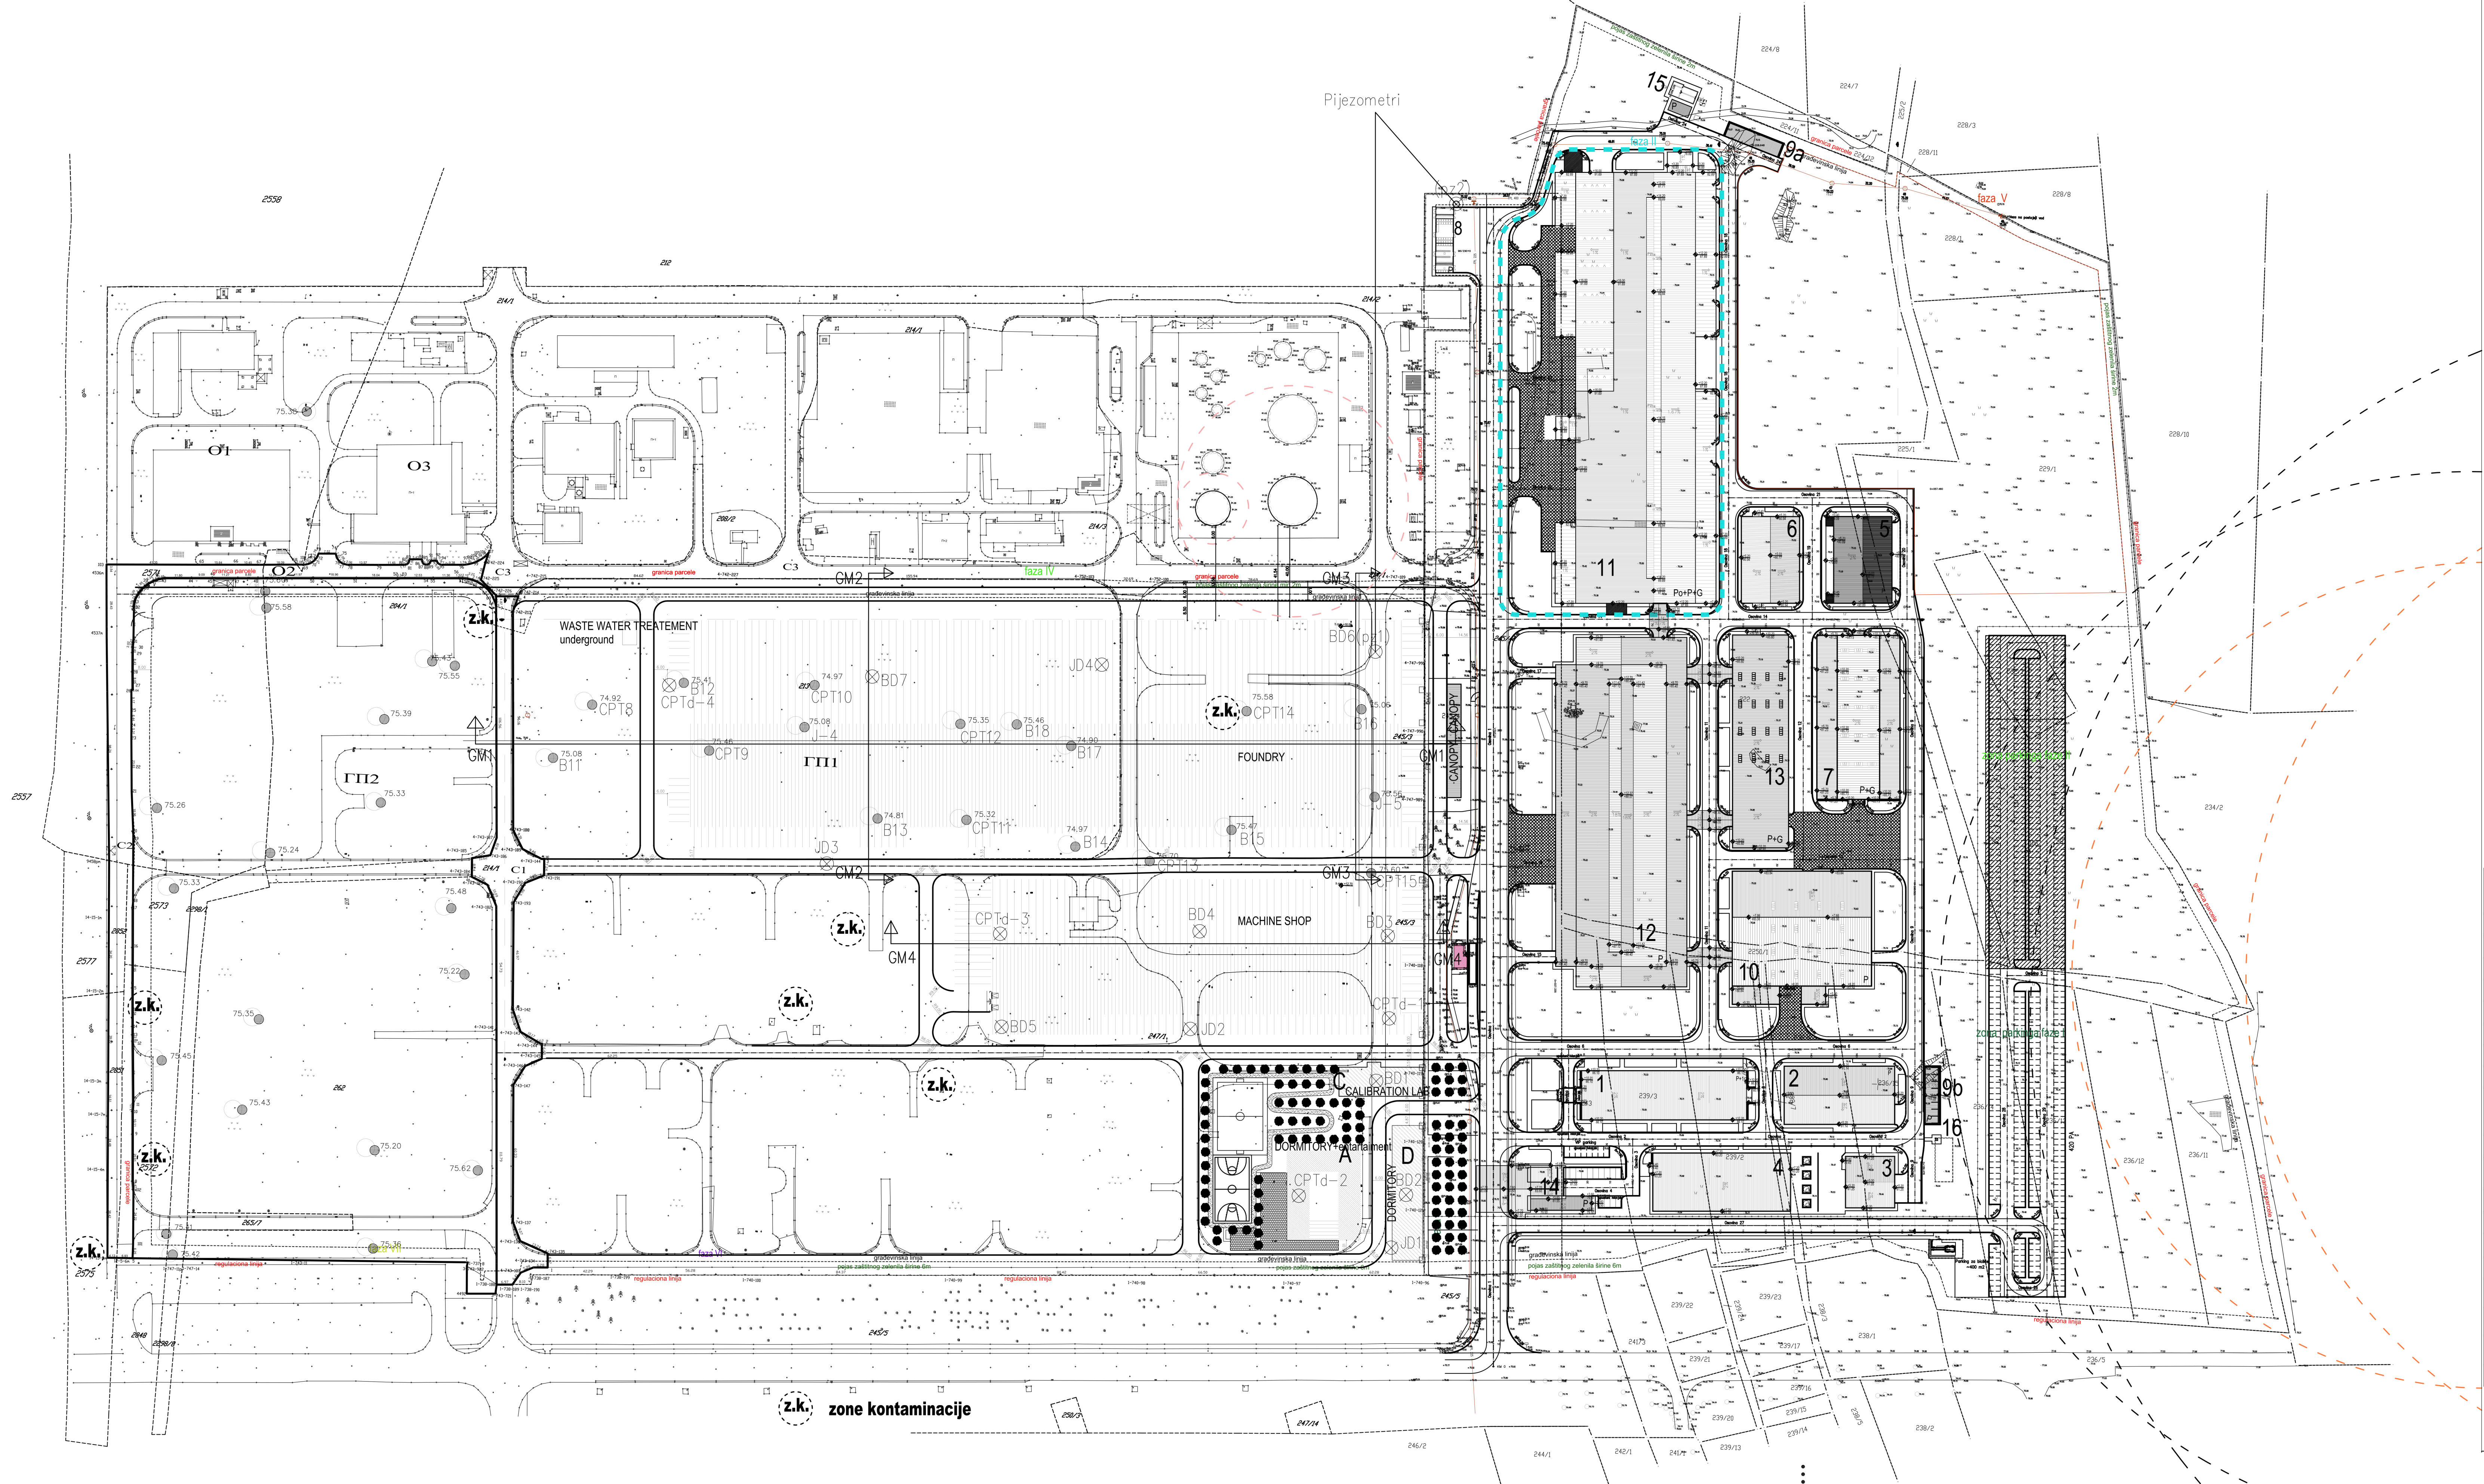

REGULACIONA LINIJA I GRANICA PARCELE
GRADEVINSKA LINIJA

FAZNOST IZGRADNJE - FAZA I
FAZNOST IZGRADNJE - FAZA II
FAZNOST IZGRADNJE - FAZA III
FAZNOST IZGRADNJE - FAZA IV
FAZNOST IZGRADNJE - FAZA V
FAZNOST IZGRADNJE - FAZA VI
FAZNOST IZGRADNJE - FAZA VII

Objekti u izgradnji, faza I i II
zona gradnje faze IV
zona gradnje faze V
zona gradnje faze VI
zona gradnje faze VII

OGRADA
KOTE TERENA I SAOBRAĆAJNICA
PROJEKTOVANE KOTE

Katastarske parcele:
243, 222, 225/1, 229/1, 232/1, 2250/1, 238/6, 238/7, 239/2, 239/3, 239/28, 245/4, 236/11, 236/12, 236/13, 236/14, 236/15, 228/1, 228/11, 262, 213, 2298/1, 265/7, 245/3, 247/1, deo 2571, deo 204/1, deo 2573, deo 2572, deo 214/1
KO Barič, Opština Obrenovac, Grad Beograd, Republika Srbija

Površina parcele 337.725,00 m²

- ZONE OPASNOSTI OD REZERVOARA SA ZAPALJIVIM TEČNOSTIMA
- ZONE OPASNOSTI MINISTARSTVA ODBRANE ZA OBJEKTE U KOJIMA BORAVE LJUDI
- ZONE OPASNOSTI MINISTARSTVA ODBRANE ZA OBJEKTE U KOJIMA NE BORAVE LJUDI, TEHNOLOŠKI OBJEKTI

SPISAK OBJEKATA		BRGP po GP-u(m ²)	BRGP po SRPS-u(m ²)
1.	ADMINISTRACIJA	3.202,87	3.202,87
2.	SVLAČIONICE	1.259,04	1.259,04
3.	KANTINA 1	503,44	503,44
4.	EDUKACIONI CENTAR	1.575,04	1.575,04
5.	KANTINA 2	1.017,41	1.017,41
6.	TEHNIČKA SLUŽBA	1.000,94	1.000,94
7.	OBJEKT ODRŽAVANJA	2.838,35	2.838,35
8.	SKLADIŠTE MATERIJALA	228,43	228,43
9a.	NADSTREŠNICA ZA ODLAGANJE NEOPASNOG ČVRSTOG OTPADA IZ MAŠINSKE RADIONICE	150,80	150,80
9b.	NADSTREŠNICA ZA ODLAGANJE SMEČA	145,73	145,73
10.	SKLADIŠTE REZERVNIH DELOVA I FINALNIH PROIZVODA	3.374,84	3.374,84
11.	LIVNICA	12.496,73	13.074,96
12.	MAŠINSKA RADIONICA	8.700,66	8.700,66
13.	ALATNICA	2.617,76	2.617,76
14.	PORTIRNICA	250,49	250,49
15.	POSTROJENJE ZA PRERADU OTPADNIH VODA	47,10	135,30
16.	PUMPNA STANICA SA REZERVOARIMA ZA VODU	-	147,00
17.	OBJEKT KOLSKE VAGE	48,69	48,69
UKUPNO m ²		39.458,32	40.271,75

Dodatno izvedeni radovi:

- ⊗ JD1 jama
- ⊗ BD1 busotina
- ⊗ CPT1 penetracija

- predhodno izvedene staticke penetracije
- predhodno izvedene busotine
- predhodno izvedene jame

○ granice potencijalno slabije nosivosti tla

Inovacioni centar
Tehnološko-metalurškog fakulteta
Beograd, Karnegijeva 4

Studija o proceni uticaja na životnu sredinu projekta izgradnje
Fabrike automobilskih delova MTE - Faza IV, Barič

Sveska 4. Grafička dokumentacija
Prilog 4. - Položaj piezometara