



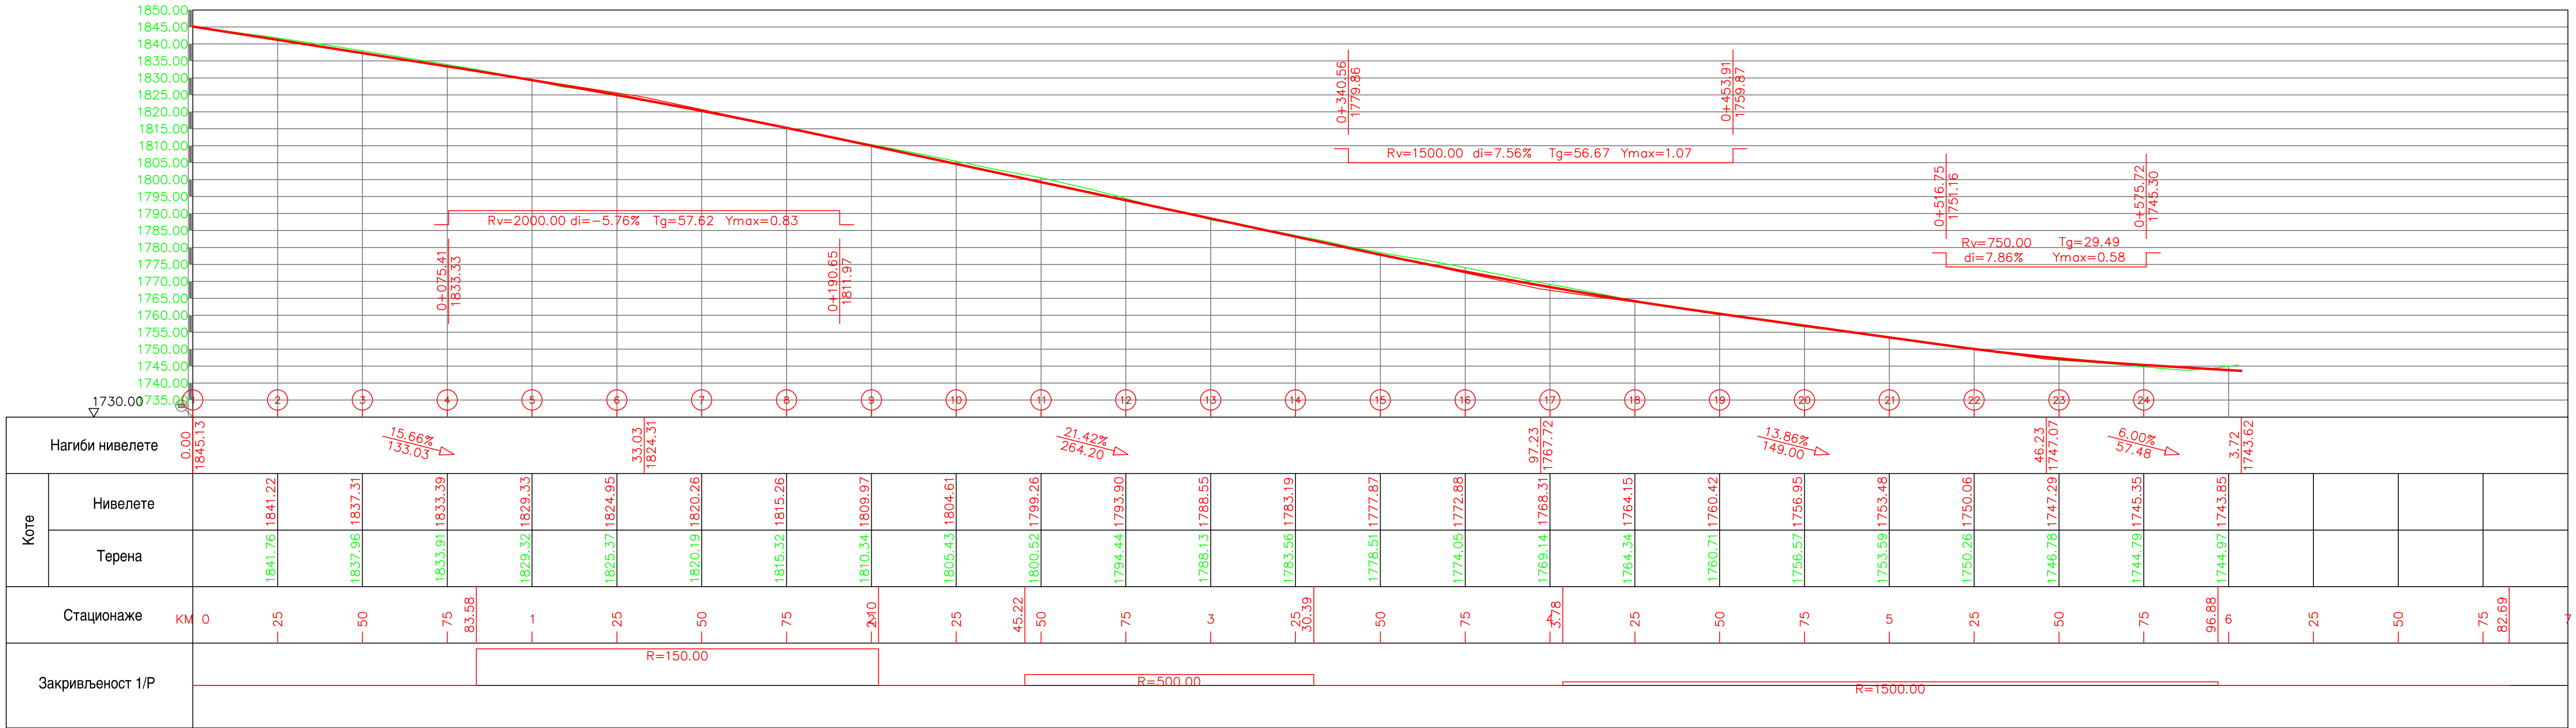

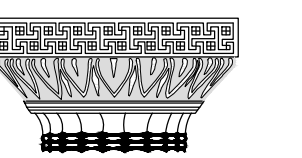

ОРНАМЕНТ
ИНВЕСТИНЖЕЊЕРИНГ
Београд, Ребеке Вест 102
Тел./Факс 33-85-606; 33-85-625
e-mail: ornament.investizenjering@gmail.com

ОБЈЕКАТ
СКИ СТАЗА "КАРАМАН ГРЕБЕН" ,
У СКИ ЦЕНТРУ КОПАОНИК

ИНВЕСТИТОР
ЈП СКИЈАЛИШТА СРБИЈЕ

ОДГОВОРНИ ПРОЈЕКАНТ
ПРОЈЕКАНТ
Милица Мичић, дипл.грађ.инж.

ФАЗА ГДЕО ПРОЈЕКТА
ИДЕЈНИ ПРОЈЕКАТ

НАЗИВ ЦРТЕЖА:
ПОДУЖНИ ПРОФИЛ СКИ
СТАЗЕ КАРАМАН ГРЕБЕН 1

РАЗМЕРА
1:1000

ЦРТЕЖ
БРОЈ
2