


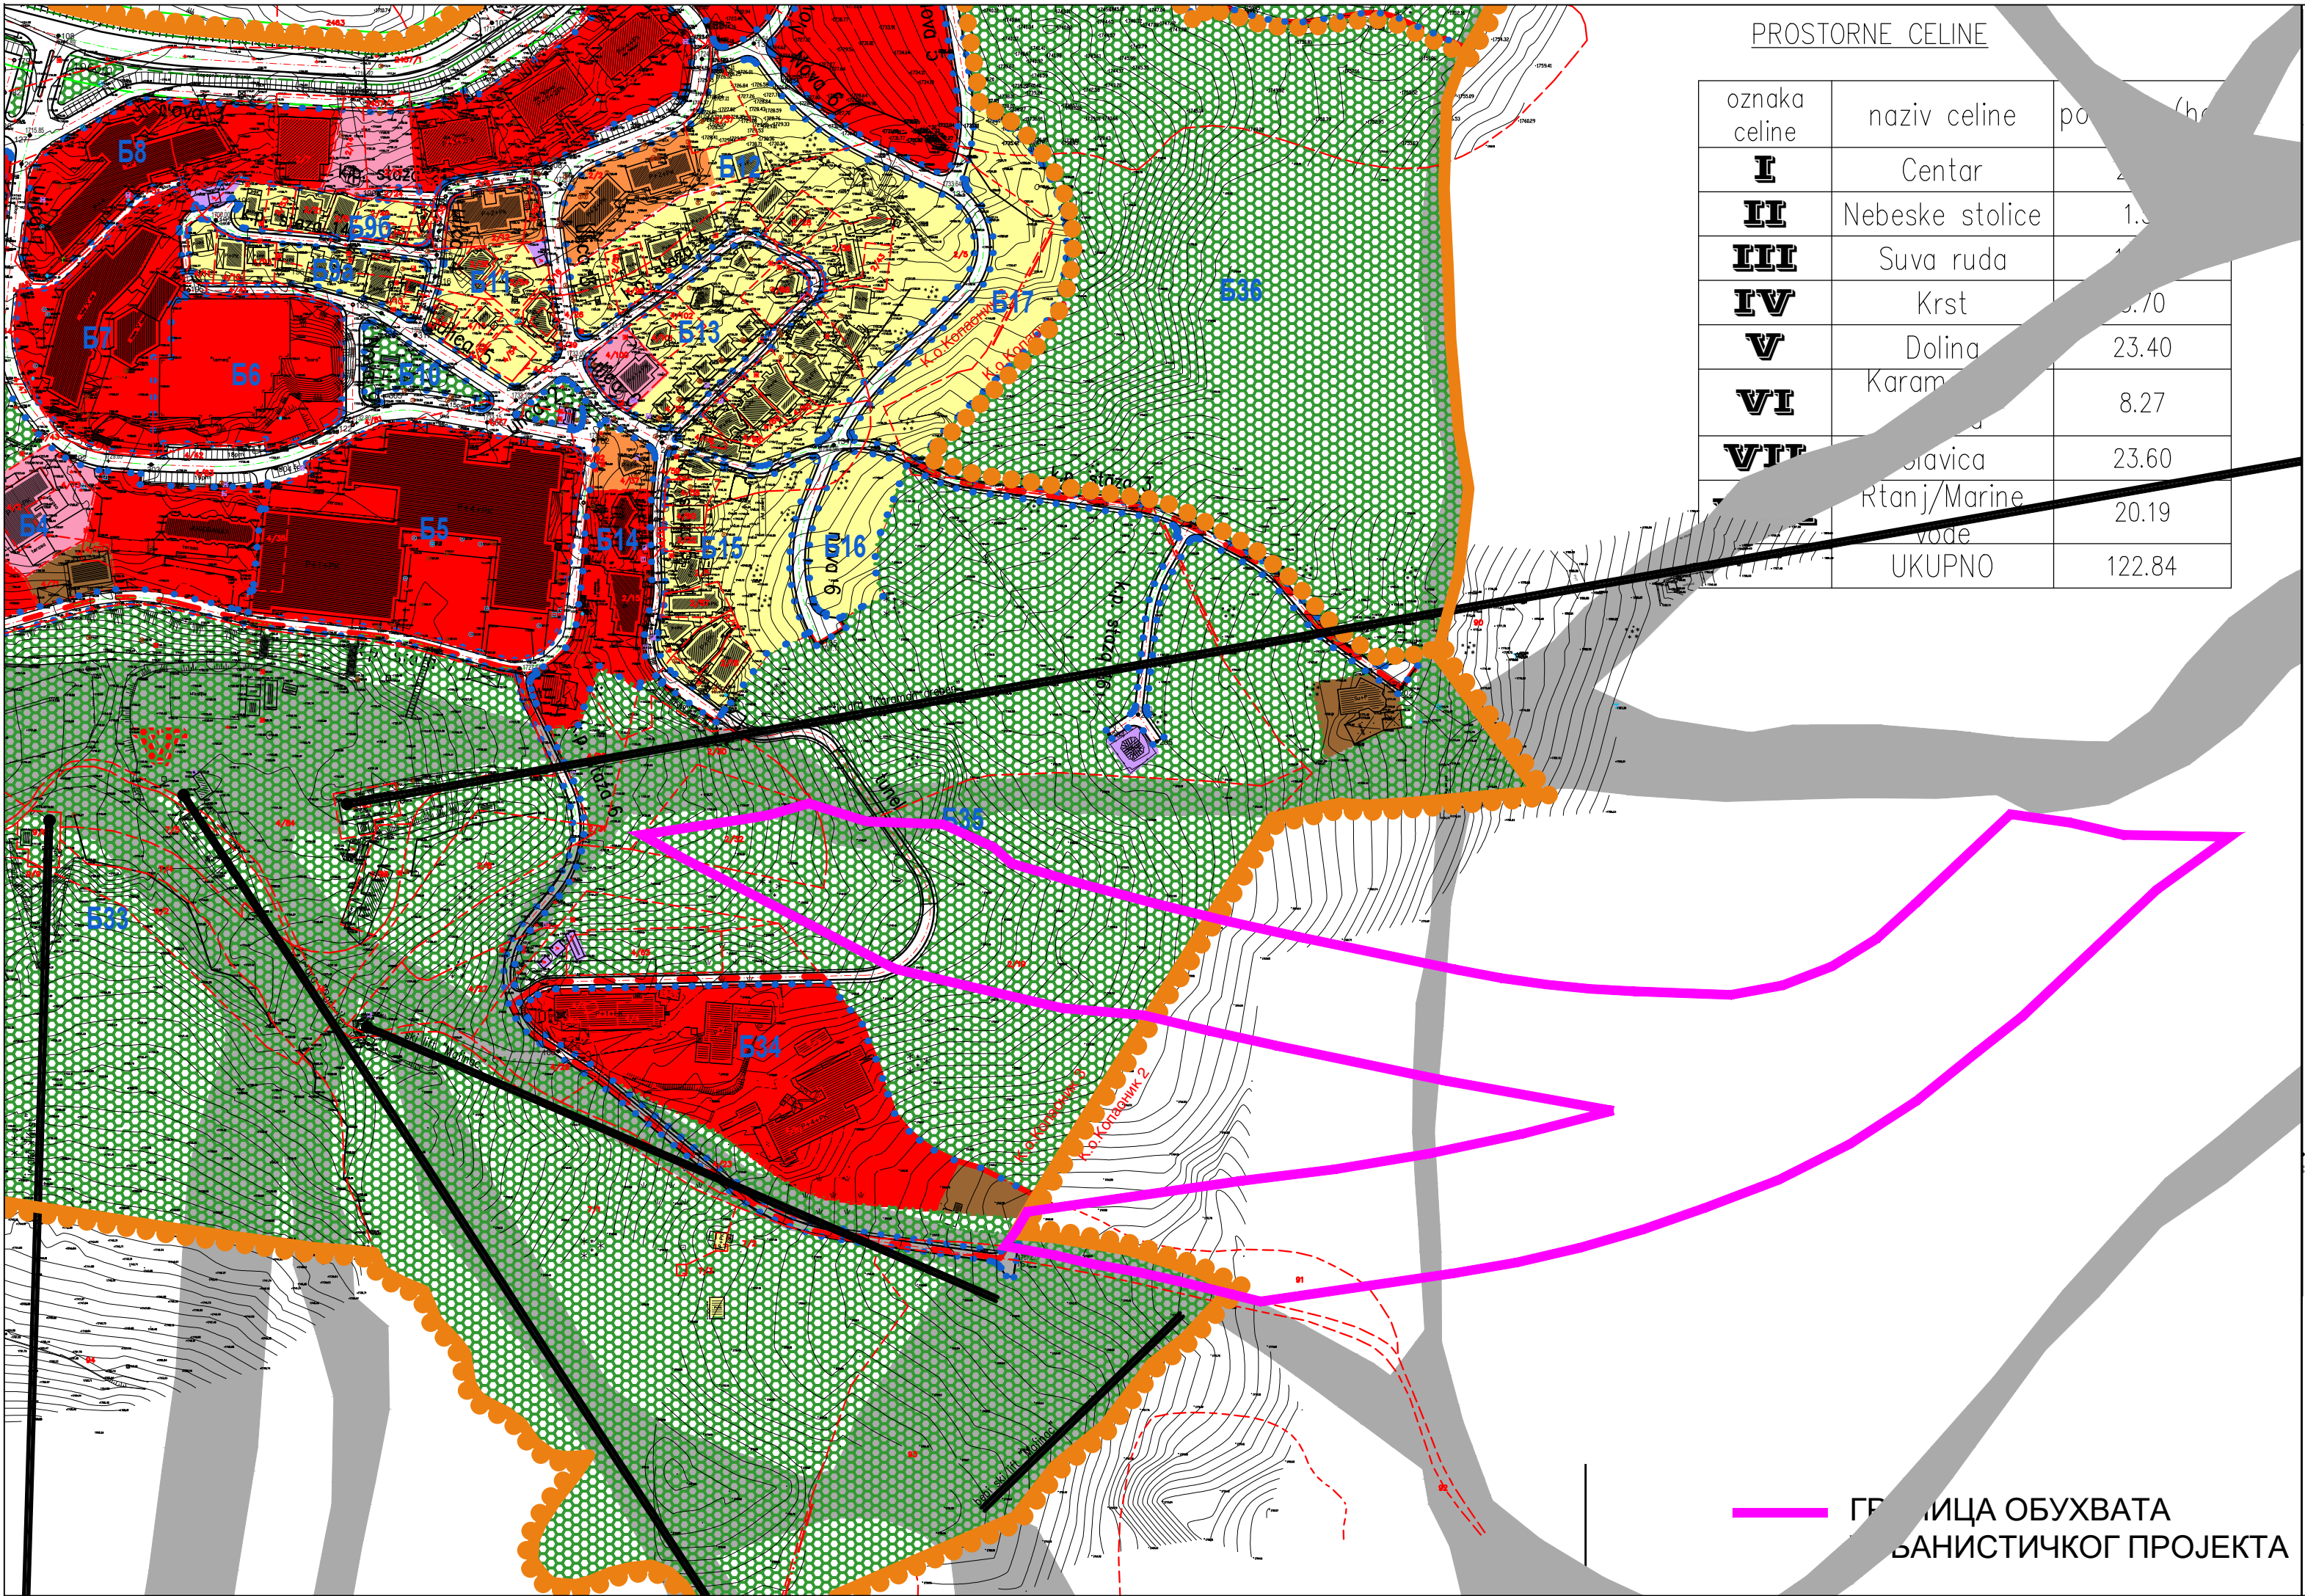

LEGENDA :

— granica plana

●●● granica građevinskog područja

••• granice novih blokova

B1, B2... oznake blokova

— prostorne potceline

I oznake prostornih potcelina

--- granice katastarskih parcela

POVRŠINE JAVNE NAMENE

— javne funkcije i službe

— zdravlje

— kultura, edukacija, rekreacija

— komunalne zone i objekti

— javne šumske i zelene površine (sa segmentima javnog skijališta)

— kompleks specijalne namene

ski infrastruktura

— ski staze – orijentaciona pozicija

— instalacije visinskog prevoza postojeće

— instalacije visinskog prevoza planirane

— instalacije visinskog prevoza ukidaju se

saobraćajna infrastruktura

— saobraćajnice

AS autobuska stanica

helidrom

POVRŠINE OSTALE NAMENE

— hoteli i odmarališta

— vile, apartmani, pansioni

— mešoviti tip smeštajnog objekta

— ugostiteljsko-uslužni sadržaji

— ski bife

— garaže

— sport

— crkva

ANDZOR engineering doo

POSREDOVANJE U PROMETU NEPOKRETNOSTI

Ive Andrića 13, Novi Sad

andzor ENGINEERING

DIREKTOR:	Zoran Vukađinović, mast.ing.saoob.	НАРУЧИЛАЦ И ИНВЕСТИТОР:
ОДГ. УРБАНИСТА:	Ана Виријевић, дипл.инж.арх.	ЈП "Спејалишта Србије", Милутина Миланковића бр. 9, Београд,
САРАДНИЦИ:	Стефана Станисављевић, маст. пр. планер Смиљана Драгићевећ, маст.инж.арх. Душан Шљиванчанин, маст.пр.планер	ПАРЦЕЛЕ: к. п. бр. 2/19, 2/32, 90/1 и 91 К.О.Копаоник
НАЗИВ ПРОЈЕКТА:	УРБАНИСТИЧКИ ПРОЈЕКАТ ЗА ИЗГРАДЊУ СКИ СТАЗЕ КАРАМАН ГРЕБЕН НА КОПАОНИКУ, ОПШТИНА РАШКА	
НАЗИВ ЦРТЕЖА:	ИЗВОД ИЗ ПЛАНА ДЕТАЉНЕ РЕГУЛАЦИЈЕ "СУВО РУДИШТЕ" - ПЛАН НАМЕНЕ	БРОЈ ЦРТЕЖА: 1.2
ДАТУМ: јул, 2019. године	РАЗМЕРА: Р=1:2500	БРОЈ ЕЛАБОРАТА: УП-802/19