


LEGENDA :

- granica plana
- • • granica gradjevinskog područja
- - - granice katastarskih parcela
- regulaciona linija
- - - zemljišni pojas državnog puta 2. reda
- - - zaštitni pojas državnog puta 2. reda
- - - zona planiranog tunela
- postojeći državni put 2. reda – asfalt
- postojeće asfaltirane ulice
- nove ulice i kolsko pešačke staze
- garaže
- parkinzi
- ГРАНИЦА ОБУХВАТА  
УРБАНИСТИЧКОГ ПРОЈЕКТА

ANDZOR engineering doo  
društvo za projektovanje, urbanizam i ekologiju  
Ive Andrića 13, Novi Sad

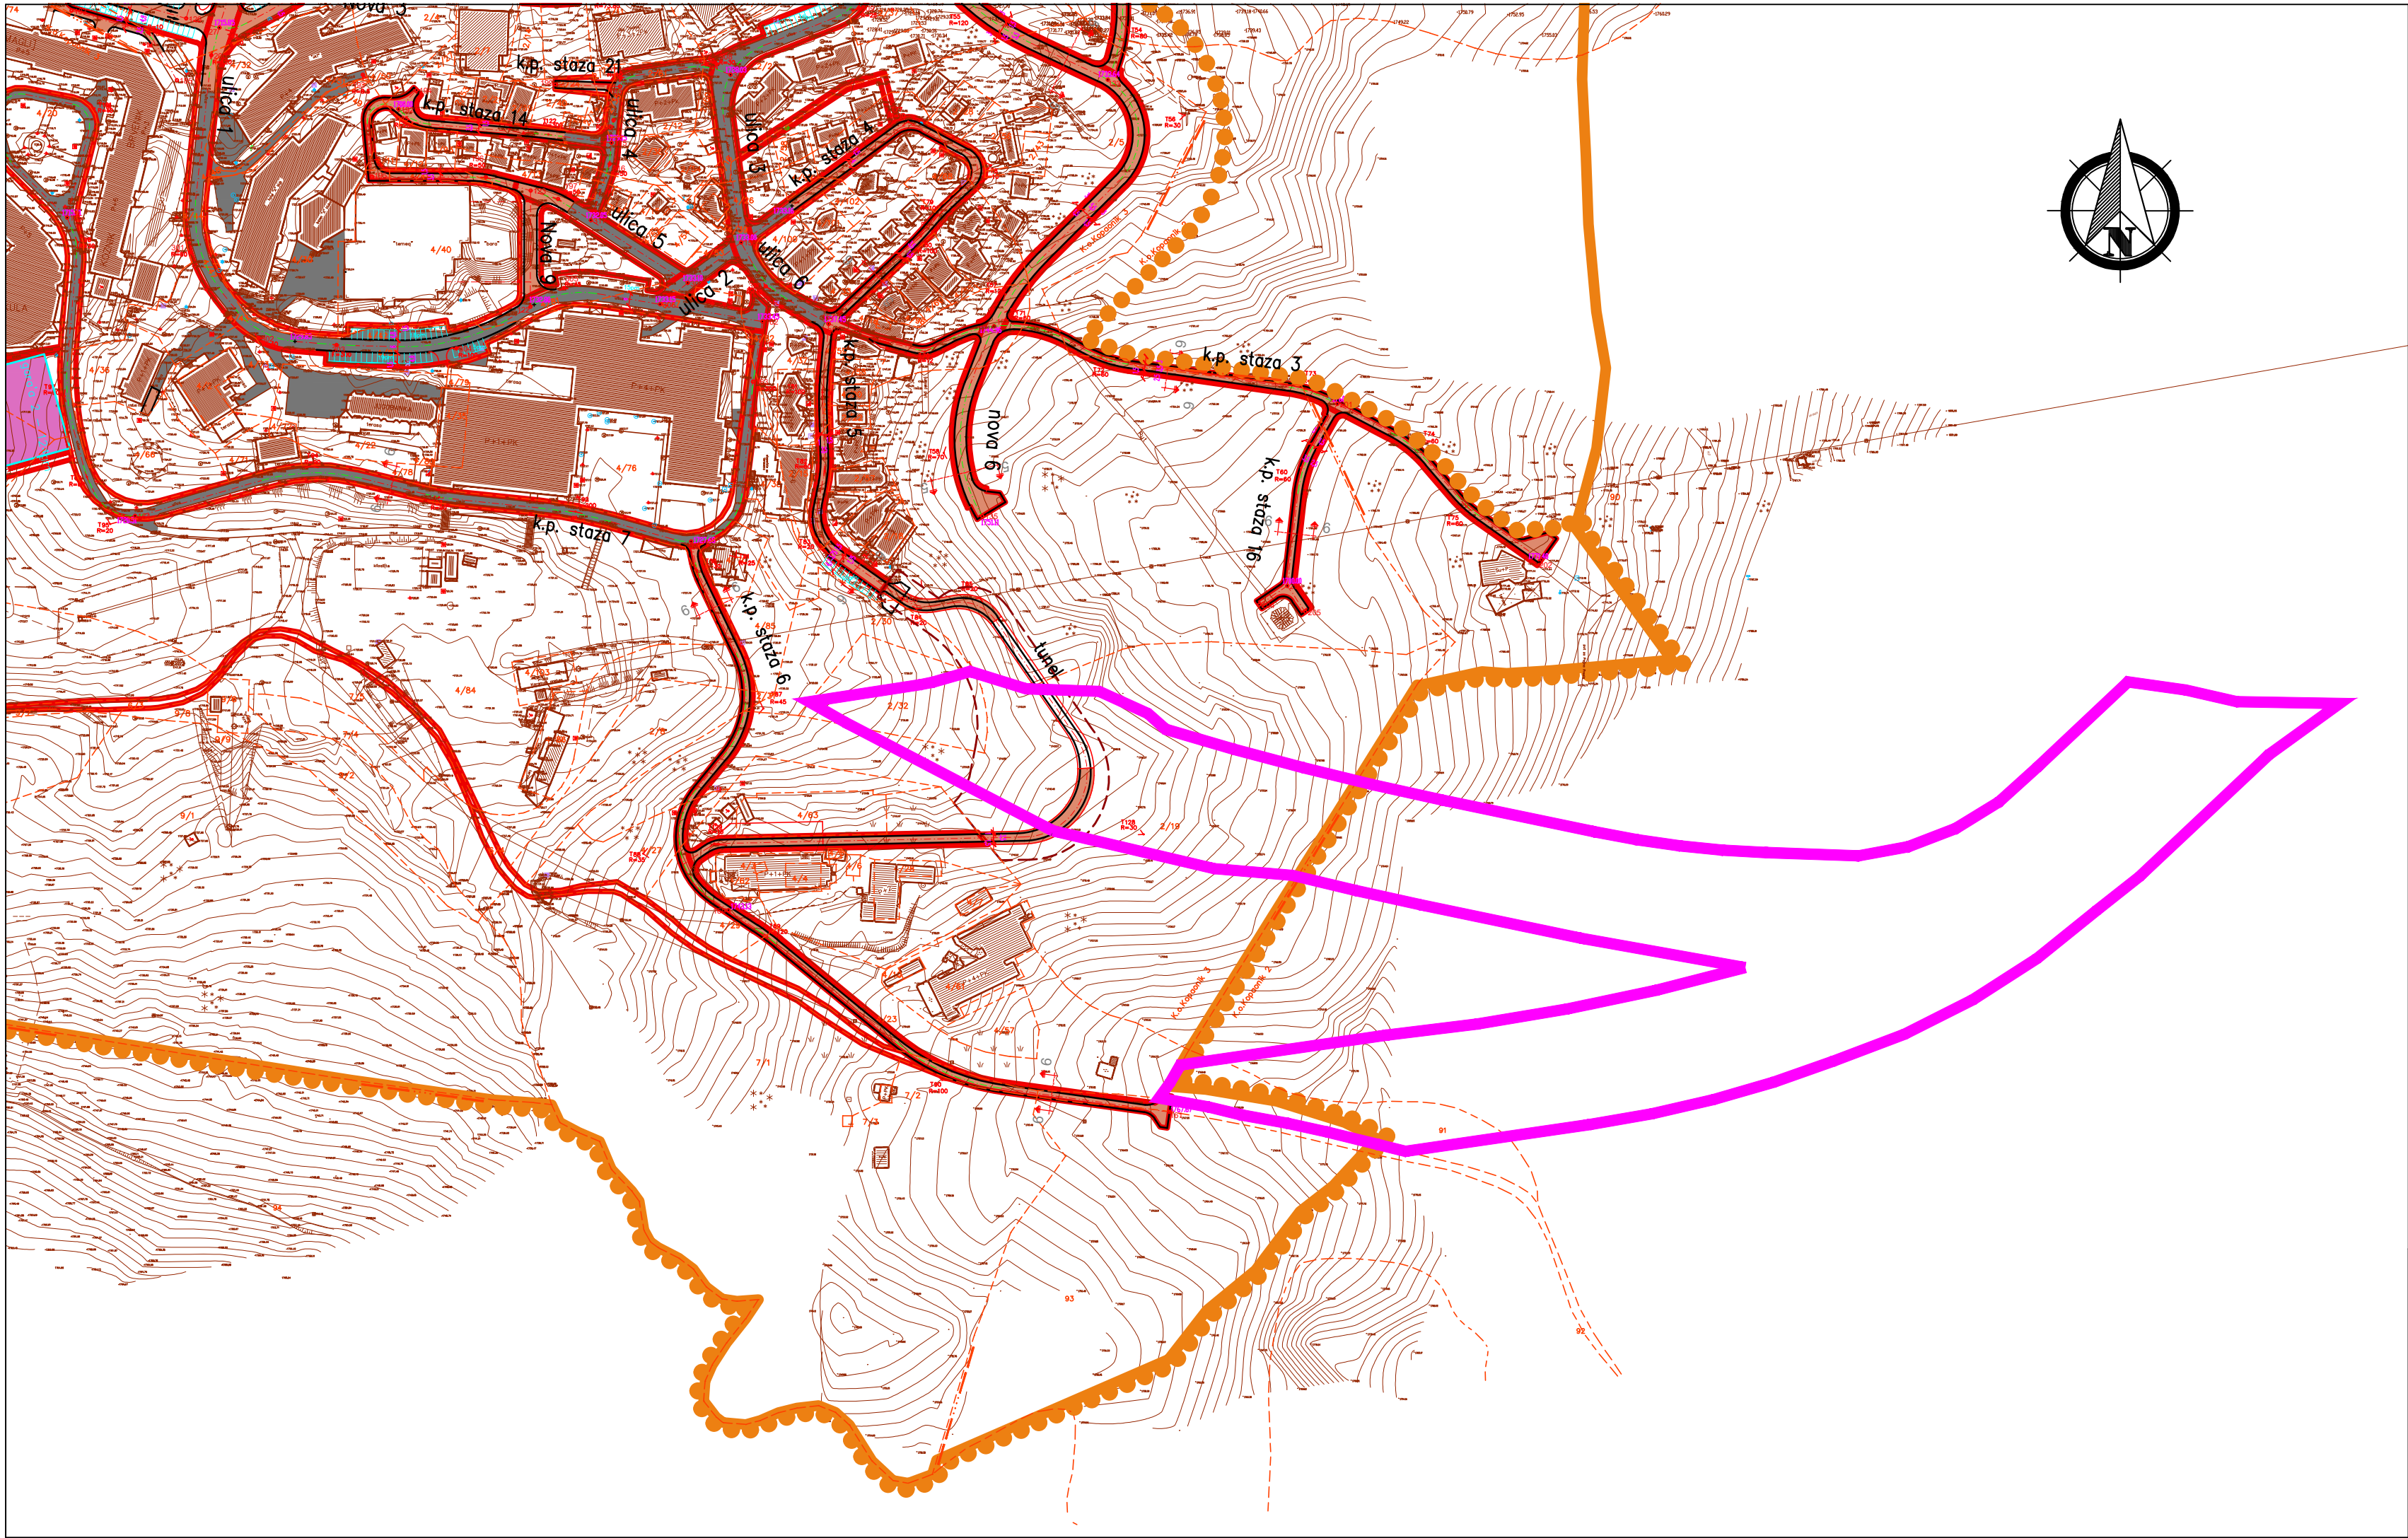

|                 |   |                                                                  |
|-----------------|---|------------------------------------------------------------------|
| ДИРЕКТОР:       | Зоран Вукадиновић, маг.инж.саоб.                                                                               | НАРУЧИЛАЦ И ИНВЕСТИТОР:                                          |
| ОДГ. УРБАНИСТА: | Ана Виријевић, дипл.инж.арх.                                                                                   | ЈП "Скопјалишта Србије",<br>Милутина Миланковића бр. 9, Београд, |
| САРАДНИЦИ:      | Стефана Станисављевић, маг. пр. планер<br>Смиљана Драгићевећ, маг.инж.арх.<br>Душан Шљиванчанин, маг.пр.планер | ПАРЦЕЛЕ: к. п. бр. 2/19, 2/32, 90/1 и 91 К.О.Копаноник           |
|                 |   | ЛОКАЦИЈА: КО Копаноник, општина Рашка                            |

|                          |                                                                                           |                           |
|--------------------------|-------------------------------------------------------------------------------------------|---------------------------|
| НАЗИВ ПРОЈЕКТА:          | УРБАНИСТИЧКИ ПРОЈЕКАТ ЗА ИЗГРАДЊУ СКИ СТАЗЕ<br>КАРАМАН ГРЕБЕН НА КОПАОНИКУ, ОПШТИНА РАШКА | МП:                       |
| НАЗИВ ЦРТЕЖА:            | ИЗВОД ИЗ ПЛАНА ДЕТАЉНЕ РЕГУЛАЦИЈЕ "СУВО<br>РУДИШТЕ" - ПЛАН САОБРАЋАЈА                     | БРОЈ ЦРТЕЖА:              |
| ДАТУМ: јул, 2019. године | РАЗМЕРА: Р=1:2500                                                                         | БРОЈ ЕЛАБОРАТА: УП-802/19 |
|                          |                                                                                           | 1.3                       |