


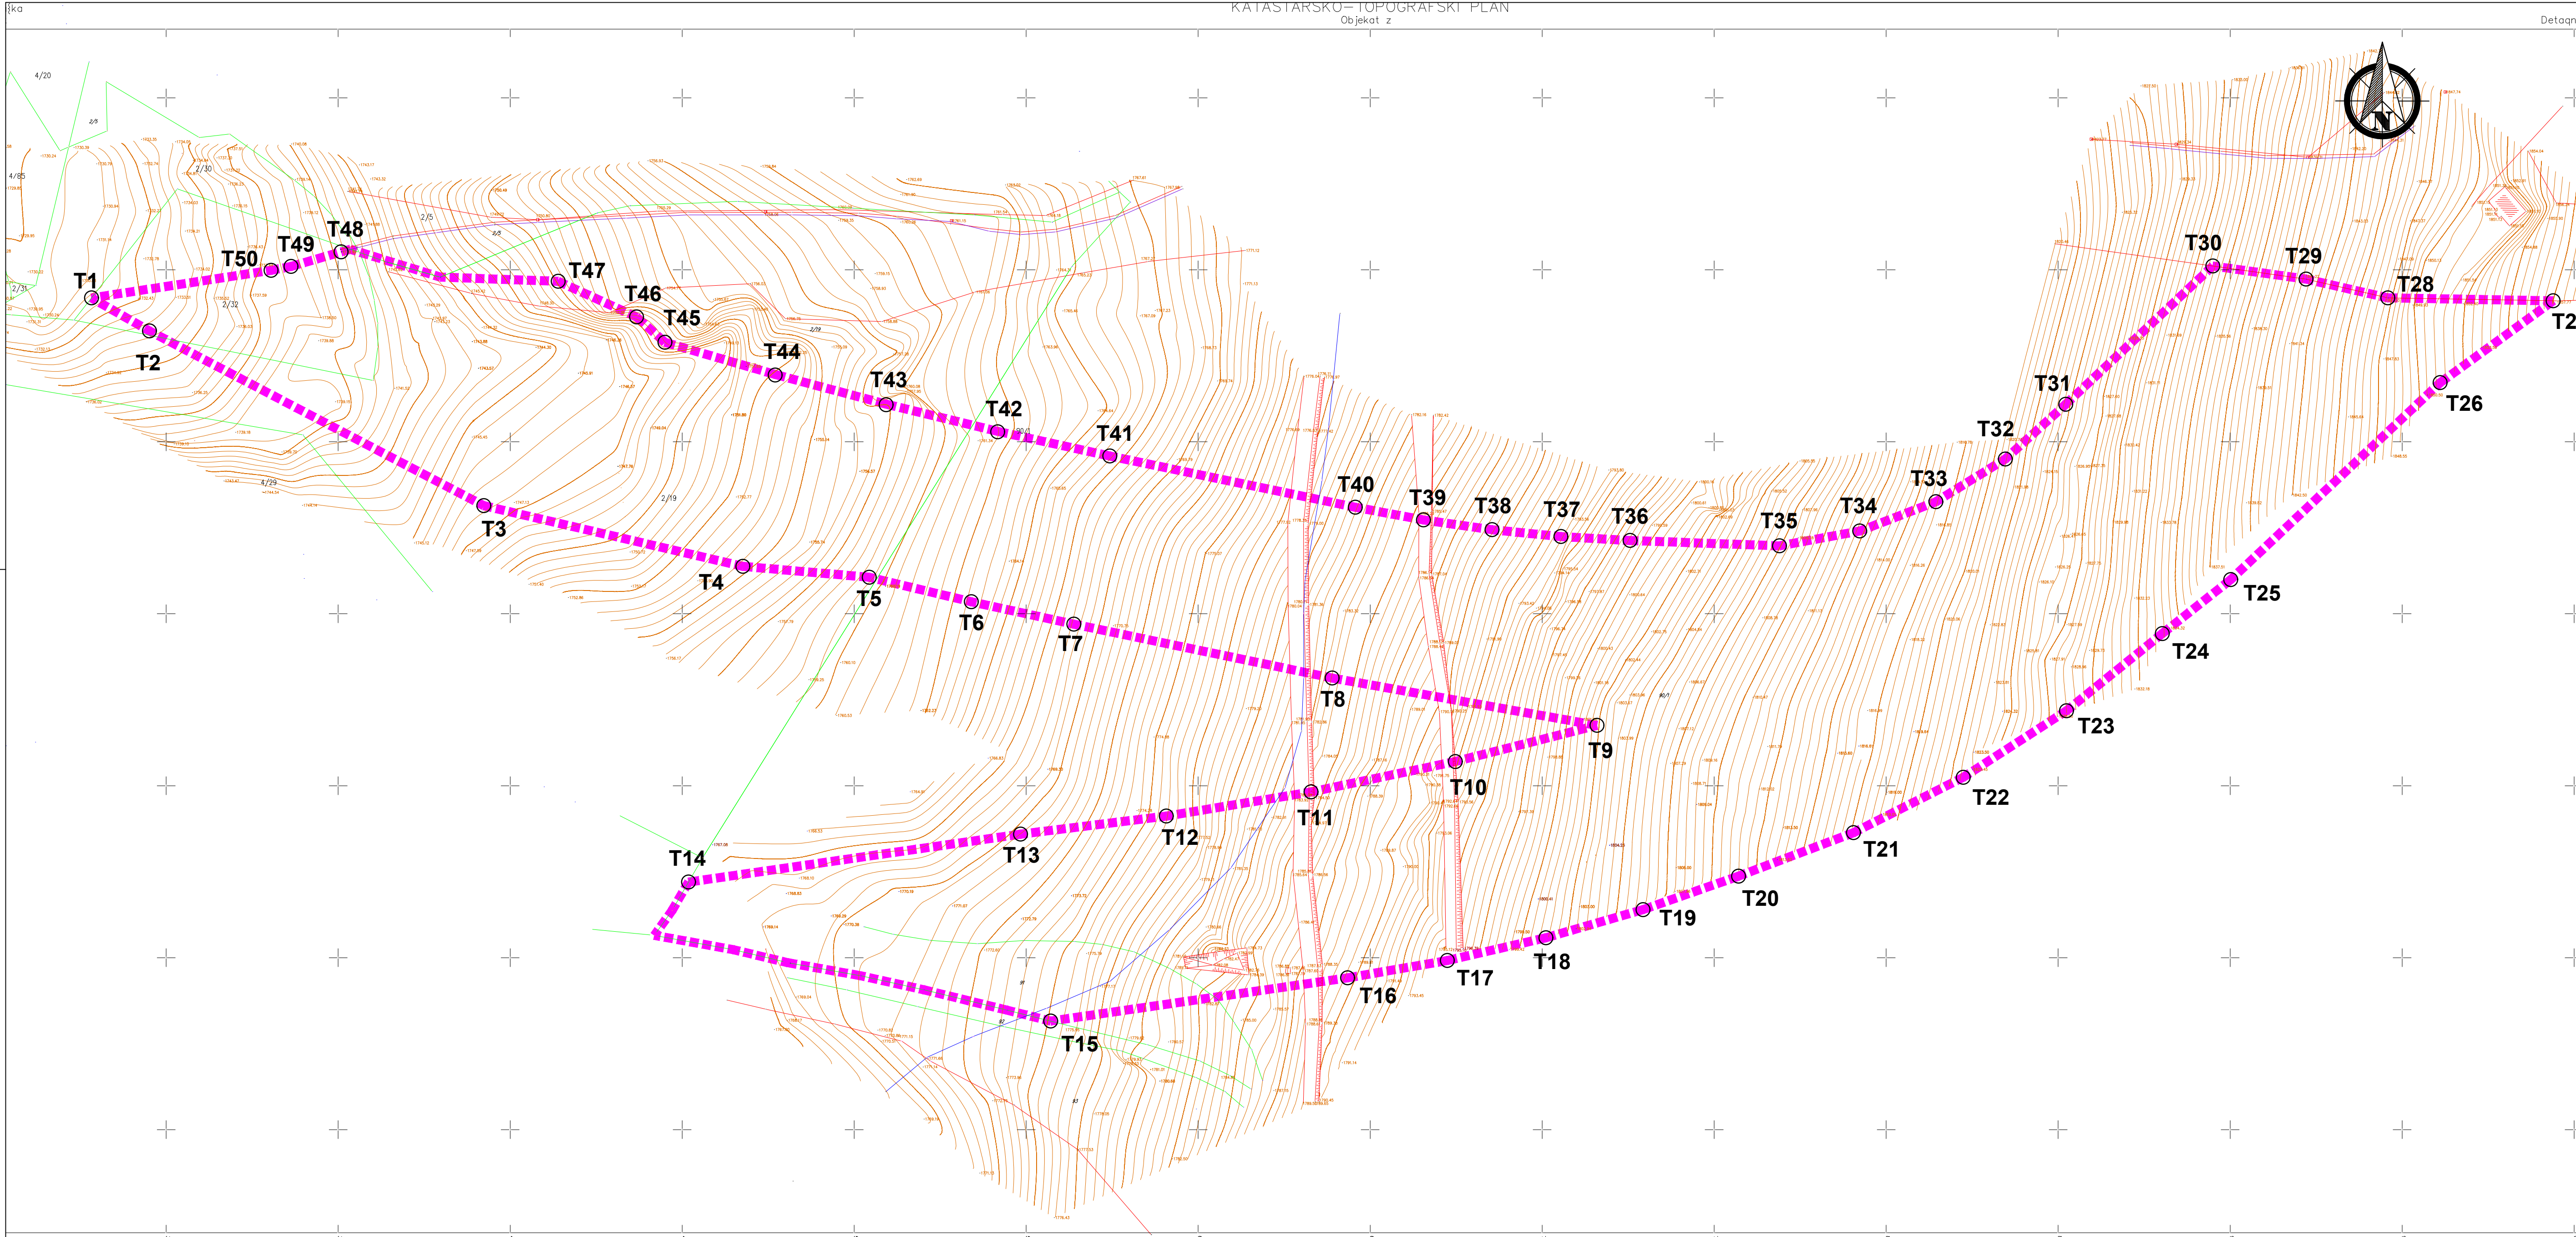

КООРДИНАТЕ ТАЧКА ГРАНИЦЕ ОБУХВАТА УРБАНИСТИЧКОГ ПРОЈЕКТА

ТАЧКА	X	Y	ТАЧКА	X	Y	ТАЧКА	X	Y	ТАЧКА	X	Y
T1	7485278.30	4793241.83	T14	7485451.85	4793071.99	T27	7485993.88	4793240.98	T40	7485645.67	4793180.98
T2	7485295.12	4793232.23	T15	7485557.10	4793031.56	T28	7485945.82	4793241.85	T41	7485574.31	4793195.86
T3	7485392.31	4793181.43	T16	7485643.42	4793044.13	T29	7485922.02	4793247.32	T42	7485541.70	4793202.87
T4	7485467.64	4793163.78	T17	7485672.40	4793049.17	T30	7485894.95	4793251.12	T43	7485509.27	4793210.78
T5	7485504.38	4793160.61	T18	7485701.06	4793055.79	T31	7485852.19	4793210.90	T44	7485477.02	4793219.41
T6	7485534.04	4793153.49	T19	7485729.31	4793063.97	T32	7485834.63	4793194.98	T45	7485444.97	4793228.93
T7	7485563.84	4793146.97	T20	7485757.07	4793073.70	T33	7485814.43	4793182.55	T46	7485436.74	4793236.30
T8	7485638.94	4793131.32	T21	7485790.49	4793086.34	T34	7485792.30	4793174.05	T47	7485413.94	4793246.66
T9	7485715.92	4793117.55	T22	7485822.39	4793102.43	T35	7485792.30	4793174.05	T48	7485350.84	4793255.20
T10	7485674.72	4793107.02	T23	7485852.42	4793121.79	T36	7485725.55	4793171.29	T49	7485336.27	4793250.98
T11	7485632.81	4793098.18	T24	7485880.24	4793144.21	T37	7485705.44	4793172.44	T50	7485330.49	4793249.86
T12	7485590.71	4793091.15	T25	7485900.16	4793159.92	T38	7485685.40	4793174.44			
T13	7485548.35	4793085.91	T26	7485961.03	4793217.18	T39	7485665.46	4793177.29			

ЛЕГЕНДА:

- ГРАНИЦА УРБАНИСТИЧКОГ ПРОЈЕКТА
- ПОСТОЈЕЋЕ ГРАНИЦЕ КАТАСТАРСКИХ ПАРЦЕЛА
- ОЗНАКА КАТАСТАРСКЕ ПАРЦЕЛЕ
- ТАЧКА ОБУХВАТА УРБАНИСТИЧКОГ ПРОЈЕКТА

ANDZOR engineering doo

odnosa na projektovanje, urbanizam i ekologiju

Ive Andrića 13, Novi Sad

ДИРЕКТОР:

ОДГ. УРБАНИСТА:

САРАДНИЦИ:

НАЗИВ ПРОЈЕКТА:

НАЗИВ ЦРТЕЖА:

КАТАСТАРСКО-ТОПОГРАФСКИ ПЛАН СА ГРАНИЦОМ ОБУХВАТА УРБАНИСТИЧКОГ ПРОЈЕКТА

БРОЈ ЦРТЕЖА:

3

ДИРЕКТОР:

ОДГ. УРБАНИСТА:

САРАДНИЦИ:

НАЗИВ ПРОЈЕКТА:

НАЗИВ ЦРТЕЖА:

КАТАСТАРСКО-ТОПОГРАФСКИ ПЛАН СА ГРАНИЦОМ ОБУХВАТА УРБАНИСТИЧКОГ ПРОЈЕКТА

БРОЈ ЦРТЕЖА:

3

НАРУЧИЛАЦ И ИНВЕСТИТОР:

ПАРЦЕЛЕ:

ЛОКАЦИЈА:

МП:

Датум:

Јул, 2019. године

Размера:

P=1:1000

Број елабората:

УП-802/19