


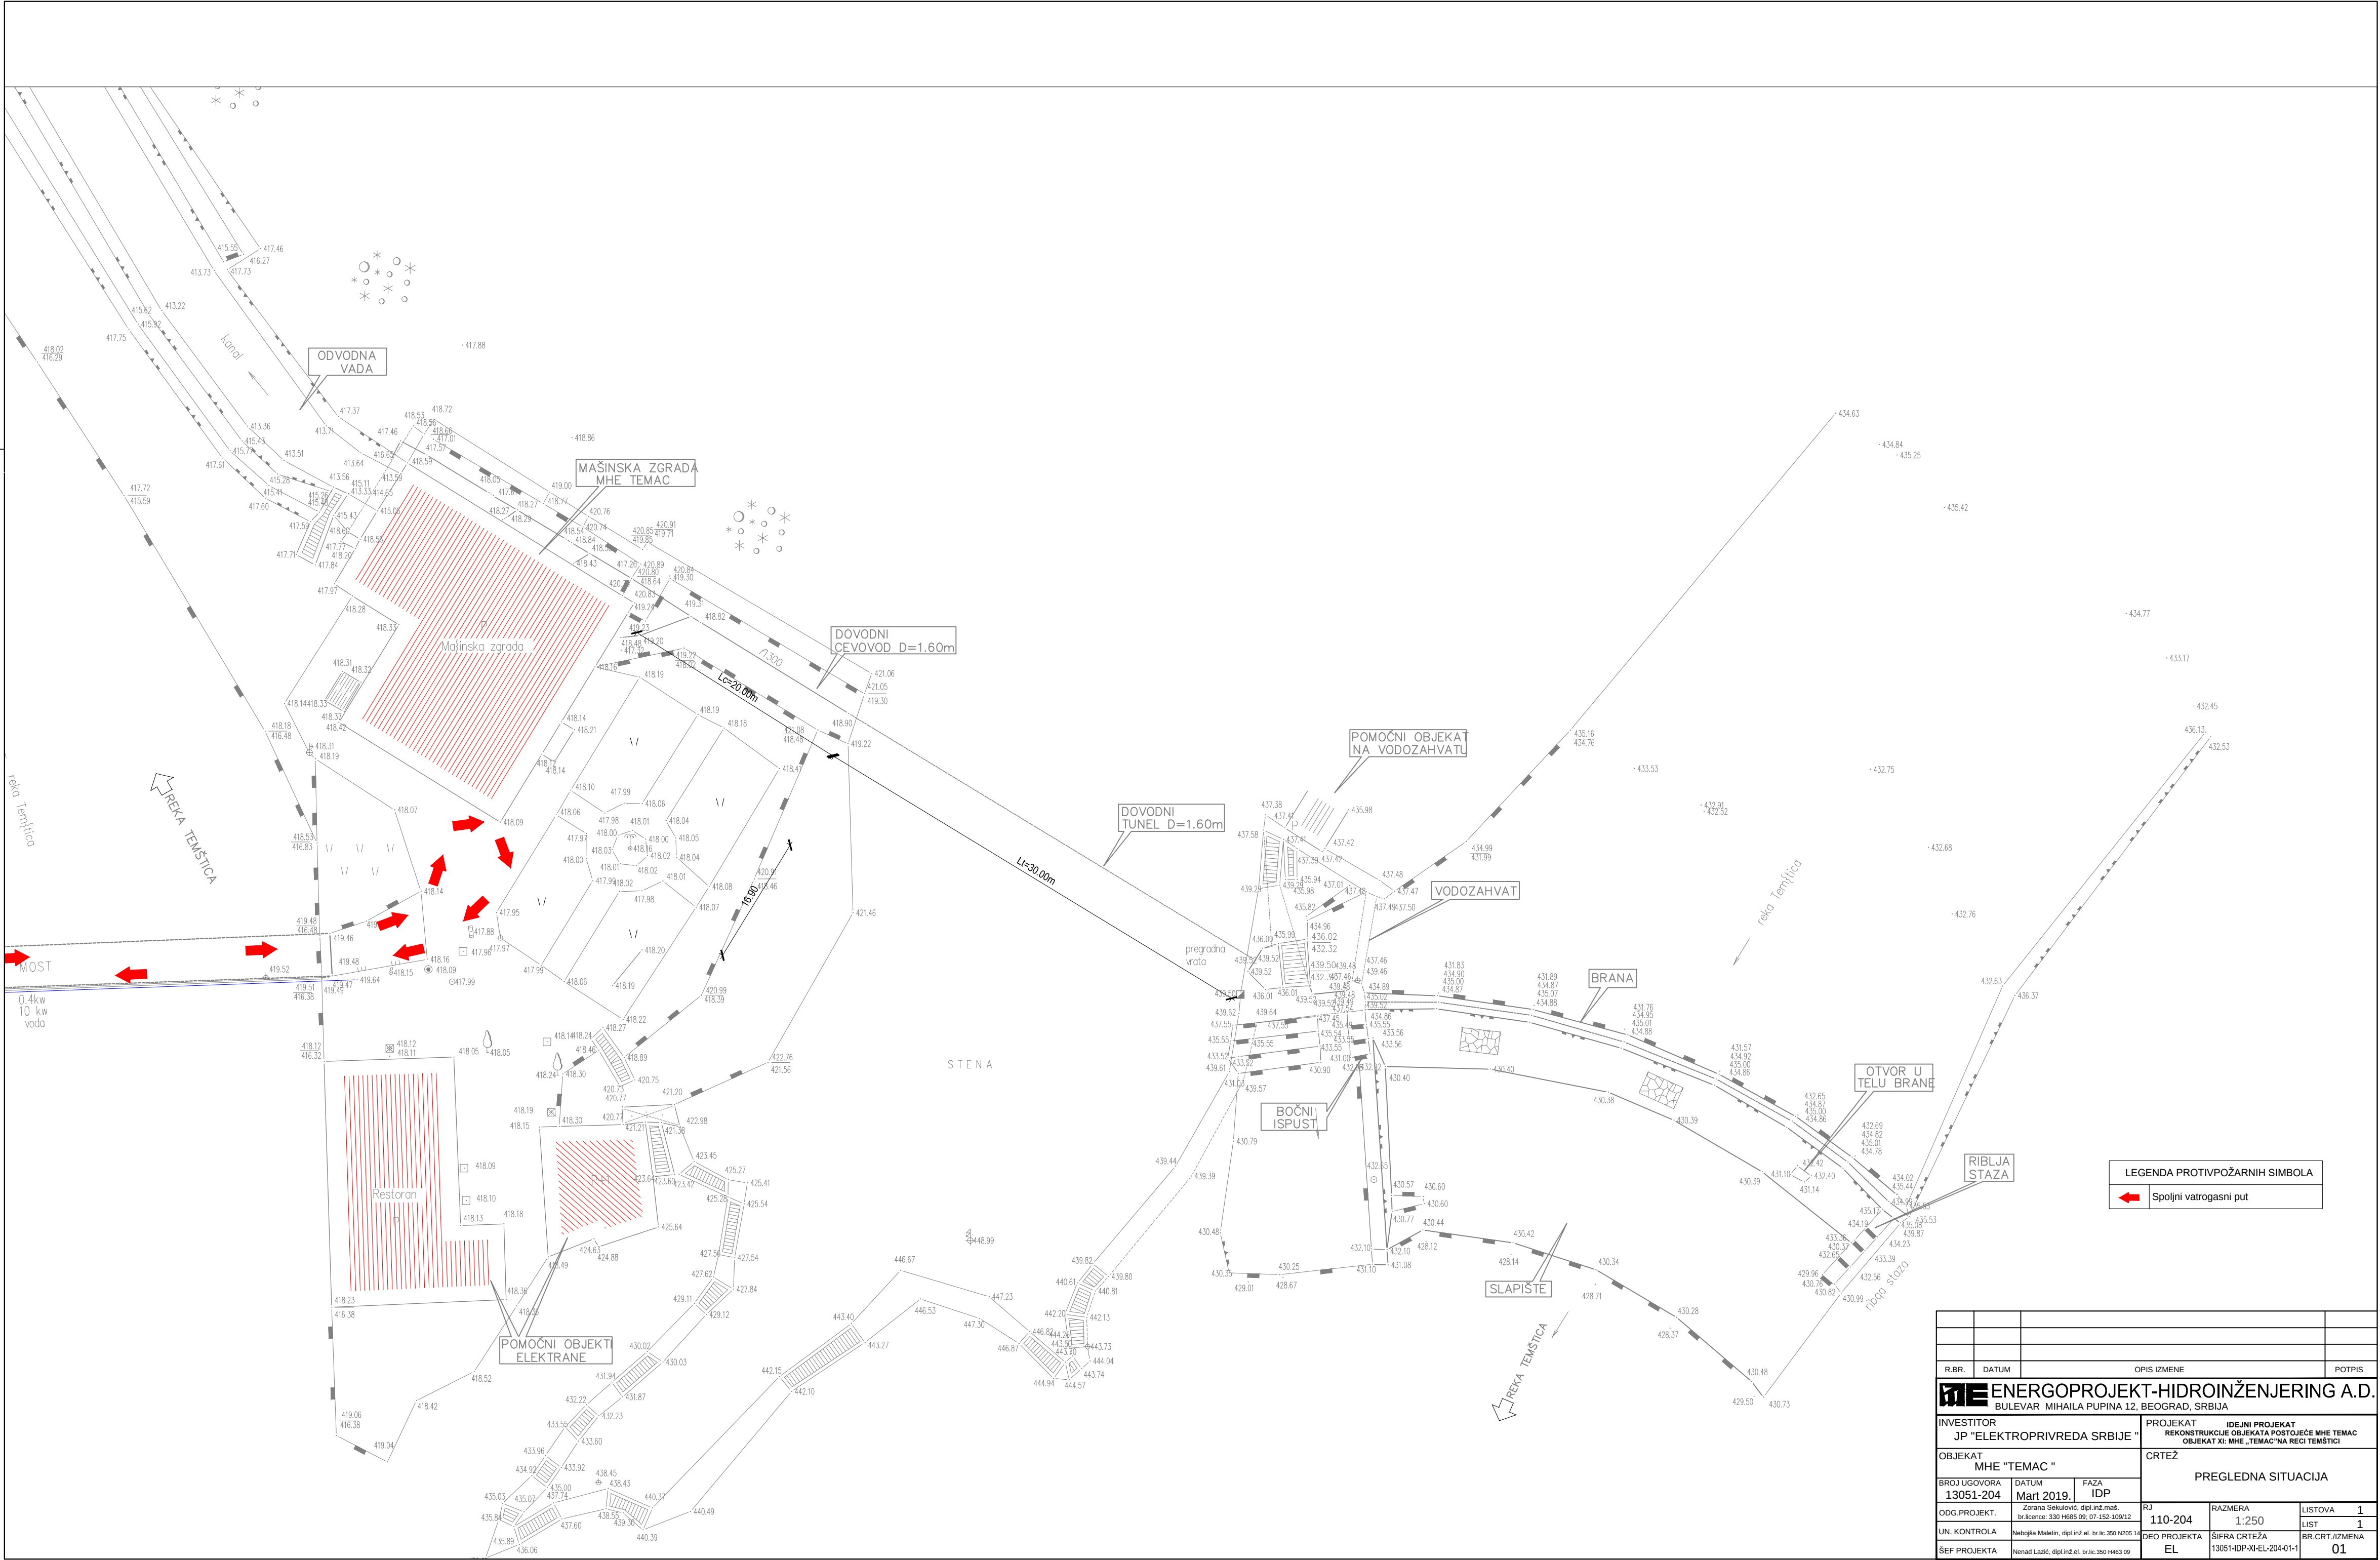

LEGENDA PROTIVPOŽARNIH SIMBOLA	
	Spoljni vatrogasni put

R.BR.	DATUM	OPIS IZMENE			POTPIS
ME ENERGOPROJEKT-HIDROINŽENJERING A.D. BULEVAR MIHAILA PUPINA 12, BEOGRAD, SRBIJA					
INVESTITOR JP "ELEKTROPRIVREDA SRBIJE "		PROJEKAT IDEJNI PROJEKAT REKONSTRUKCIJE OBJEKTA POSTOJEĆE MHE TEMAC OBJEKAT XI: MHE „TEMAC“ NA RECI TEMŠICI			
OBJEKAT MHE "TEMAC "		CRTEŽ PREGLEDNA SITUACIJA			
BROJ UGOVORA 13051-204	DATUM Mart 2019.	FAZA IDP			
ODG. PROJEKT.	Zorana Sekulović, dipl.inž.mas. br.licence: 330 H685 09; 07-152-109/12		RJ	RAZMERA 1:250	LISTOVA 1
UN. KONTROLA	Nedoljša Maletin, dipl.inž.el. br.lic.350 N205 14		110-204	LIST 1	
ŠEF PROJEKTA	Nenad Lazić, dipl.inž.el. br.lic.350 H463 09		DEO PROJEKTA EL	SIFRA CRTEŽA 13051-IDP-XI-EL-204-01-I	BR.CRT./IZMENA 01