К.п. 2390, 2397/1, 2401/1 и 2402 КО Земун, В-331/2019

Datum: 24. April. 2019.

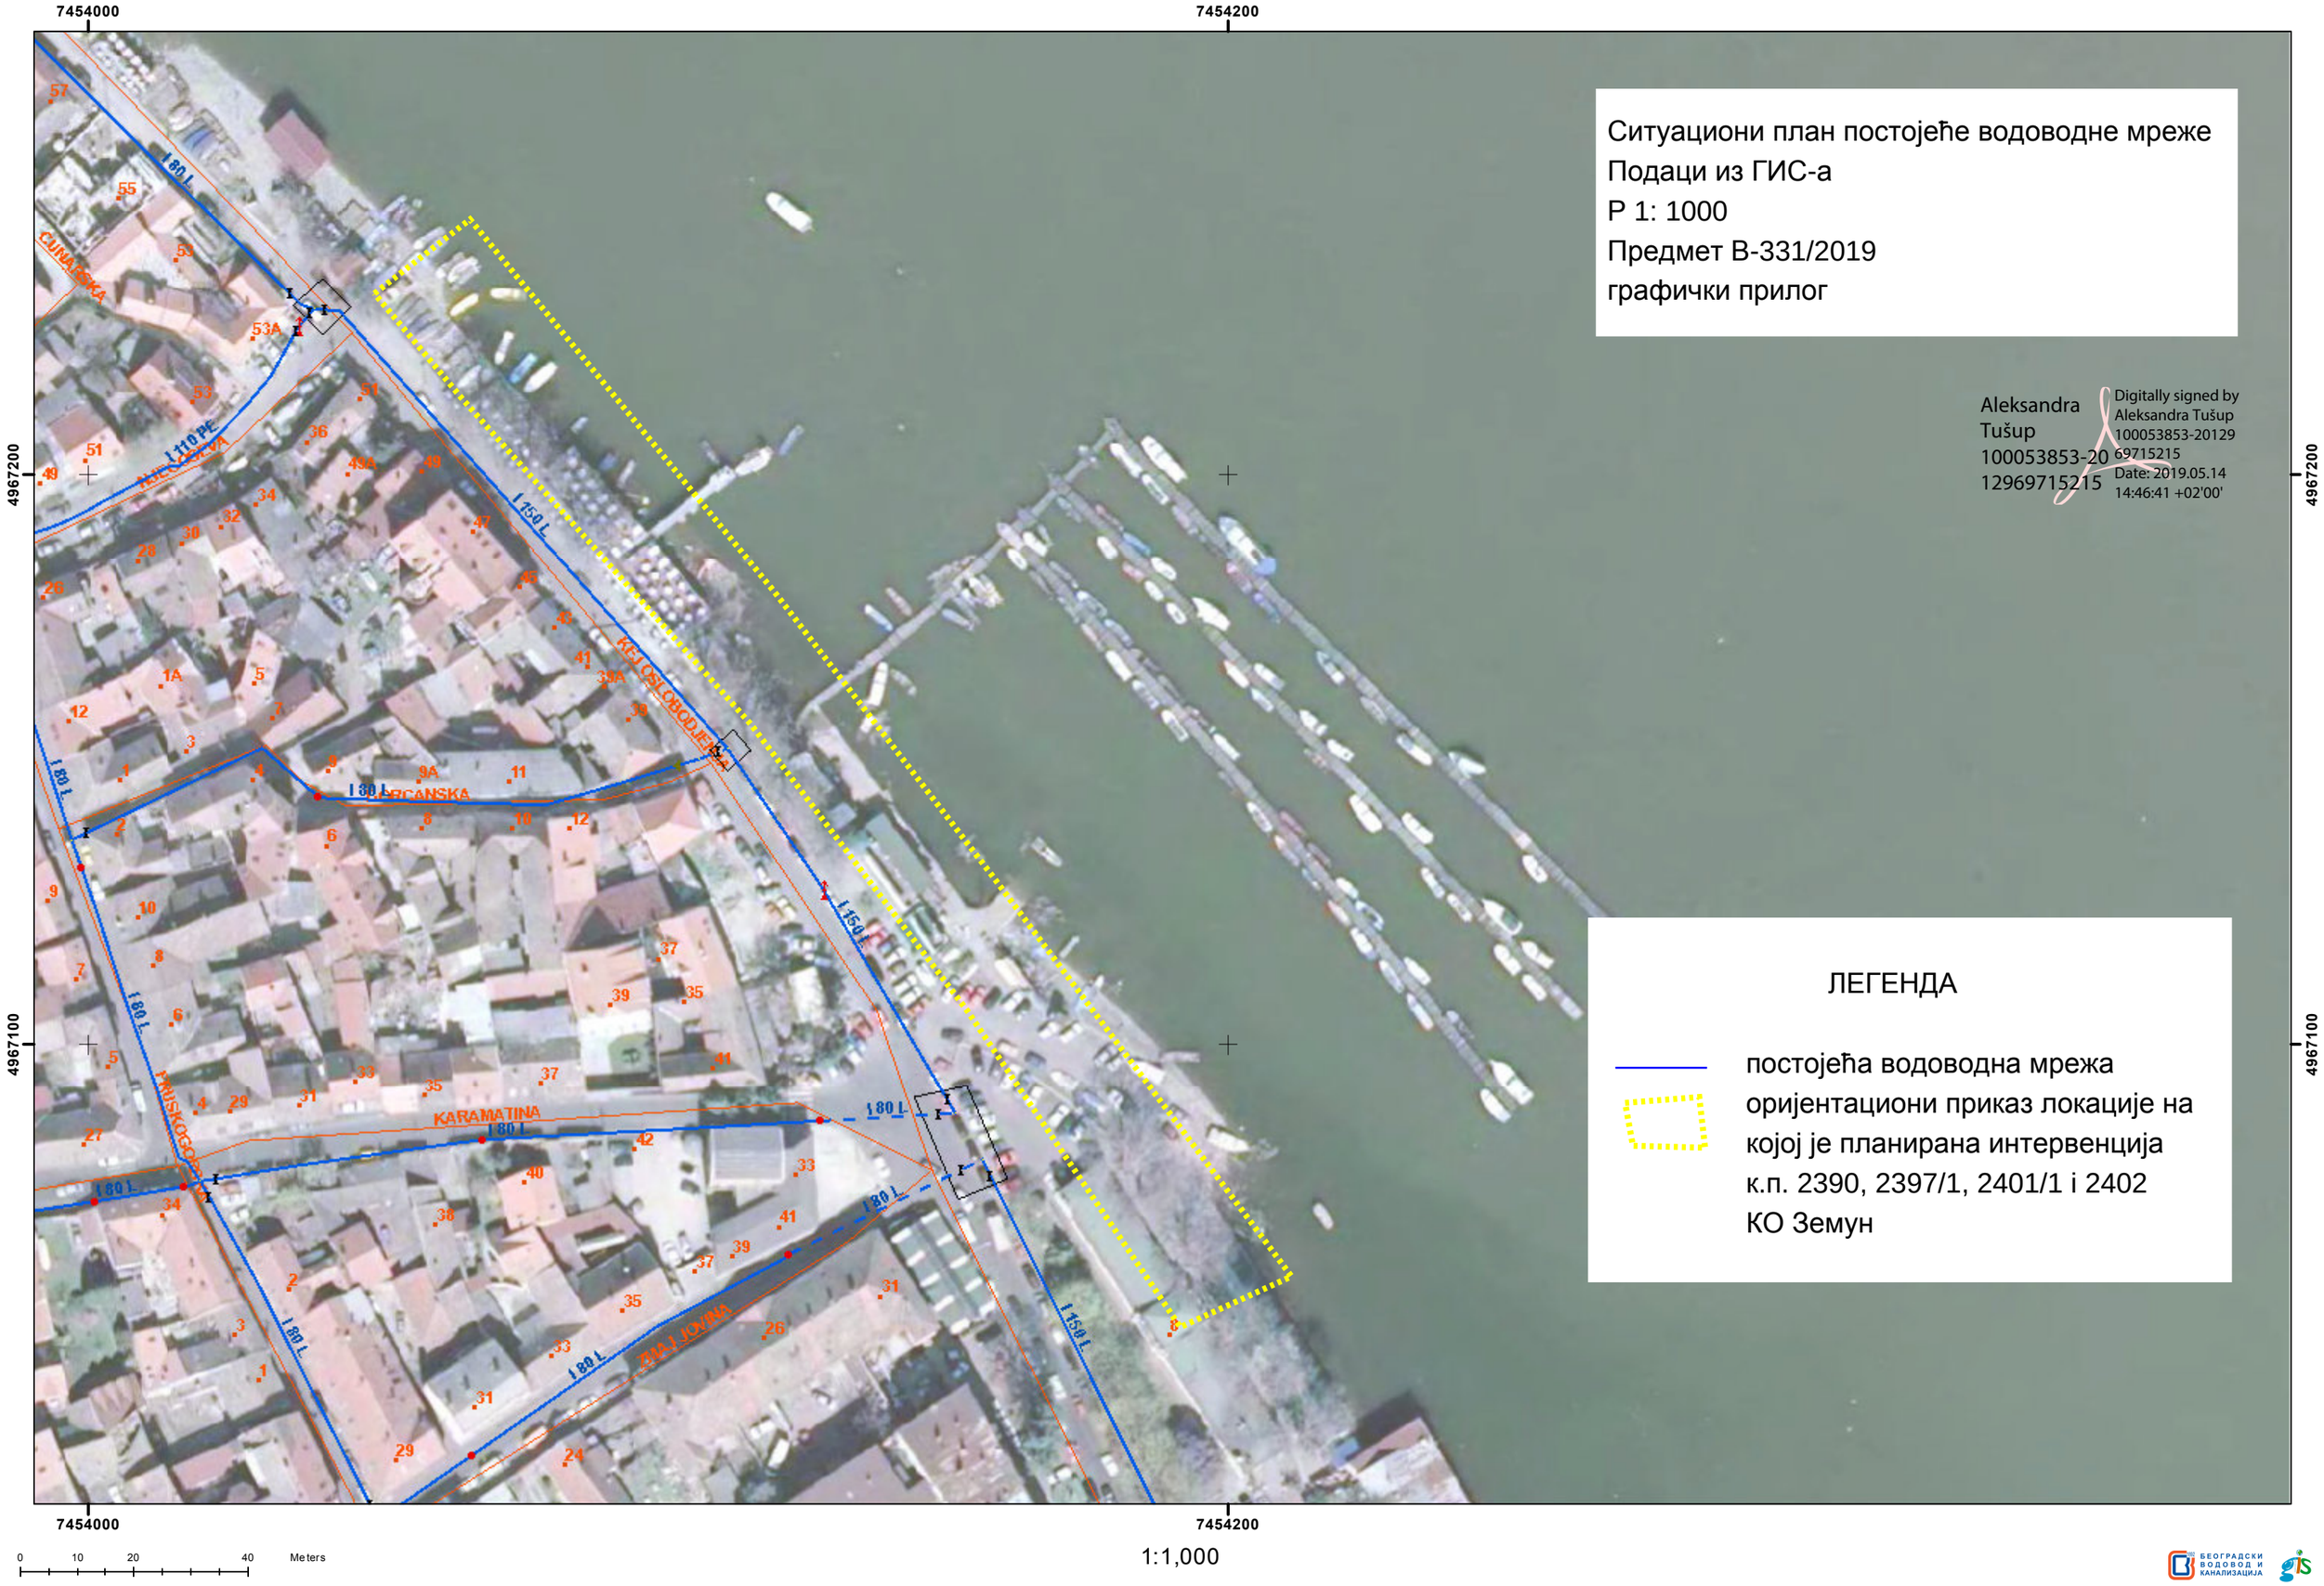

0 10 20 40 Meters

1:1,000