




РЕПУБЛИКА СРБИЈА  
РЕПУБЛИЧКИ ГЕОДЕТСКИ ЗАВОД  
СЛУЖБА ЗА КАТАСТАР НЕПОКРЕТНОСТИ  
КОВИН  
К.О. КОВИН

ПРИСТУПНА САОБРАЋАЈНИЦА ЗА БС\_10  
МАГИСТРАЛНИ ГАСОВОД (ИНТЕРКОНЕКТОР)  
- граница Бугарске - граница Мађарске

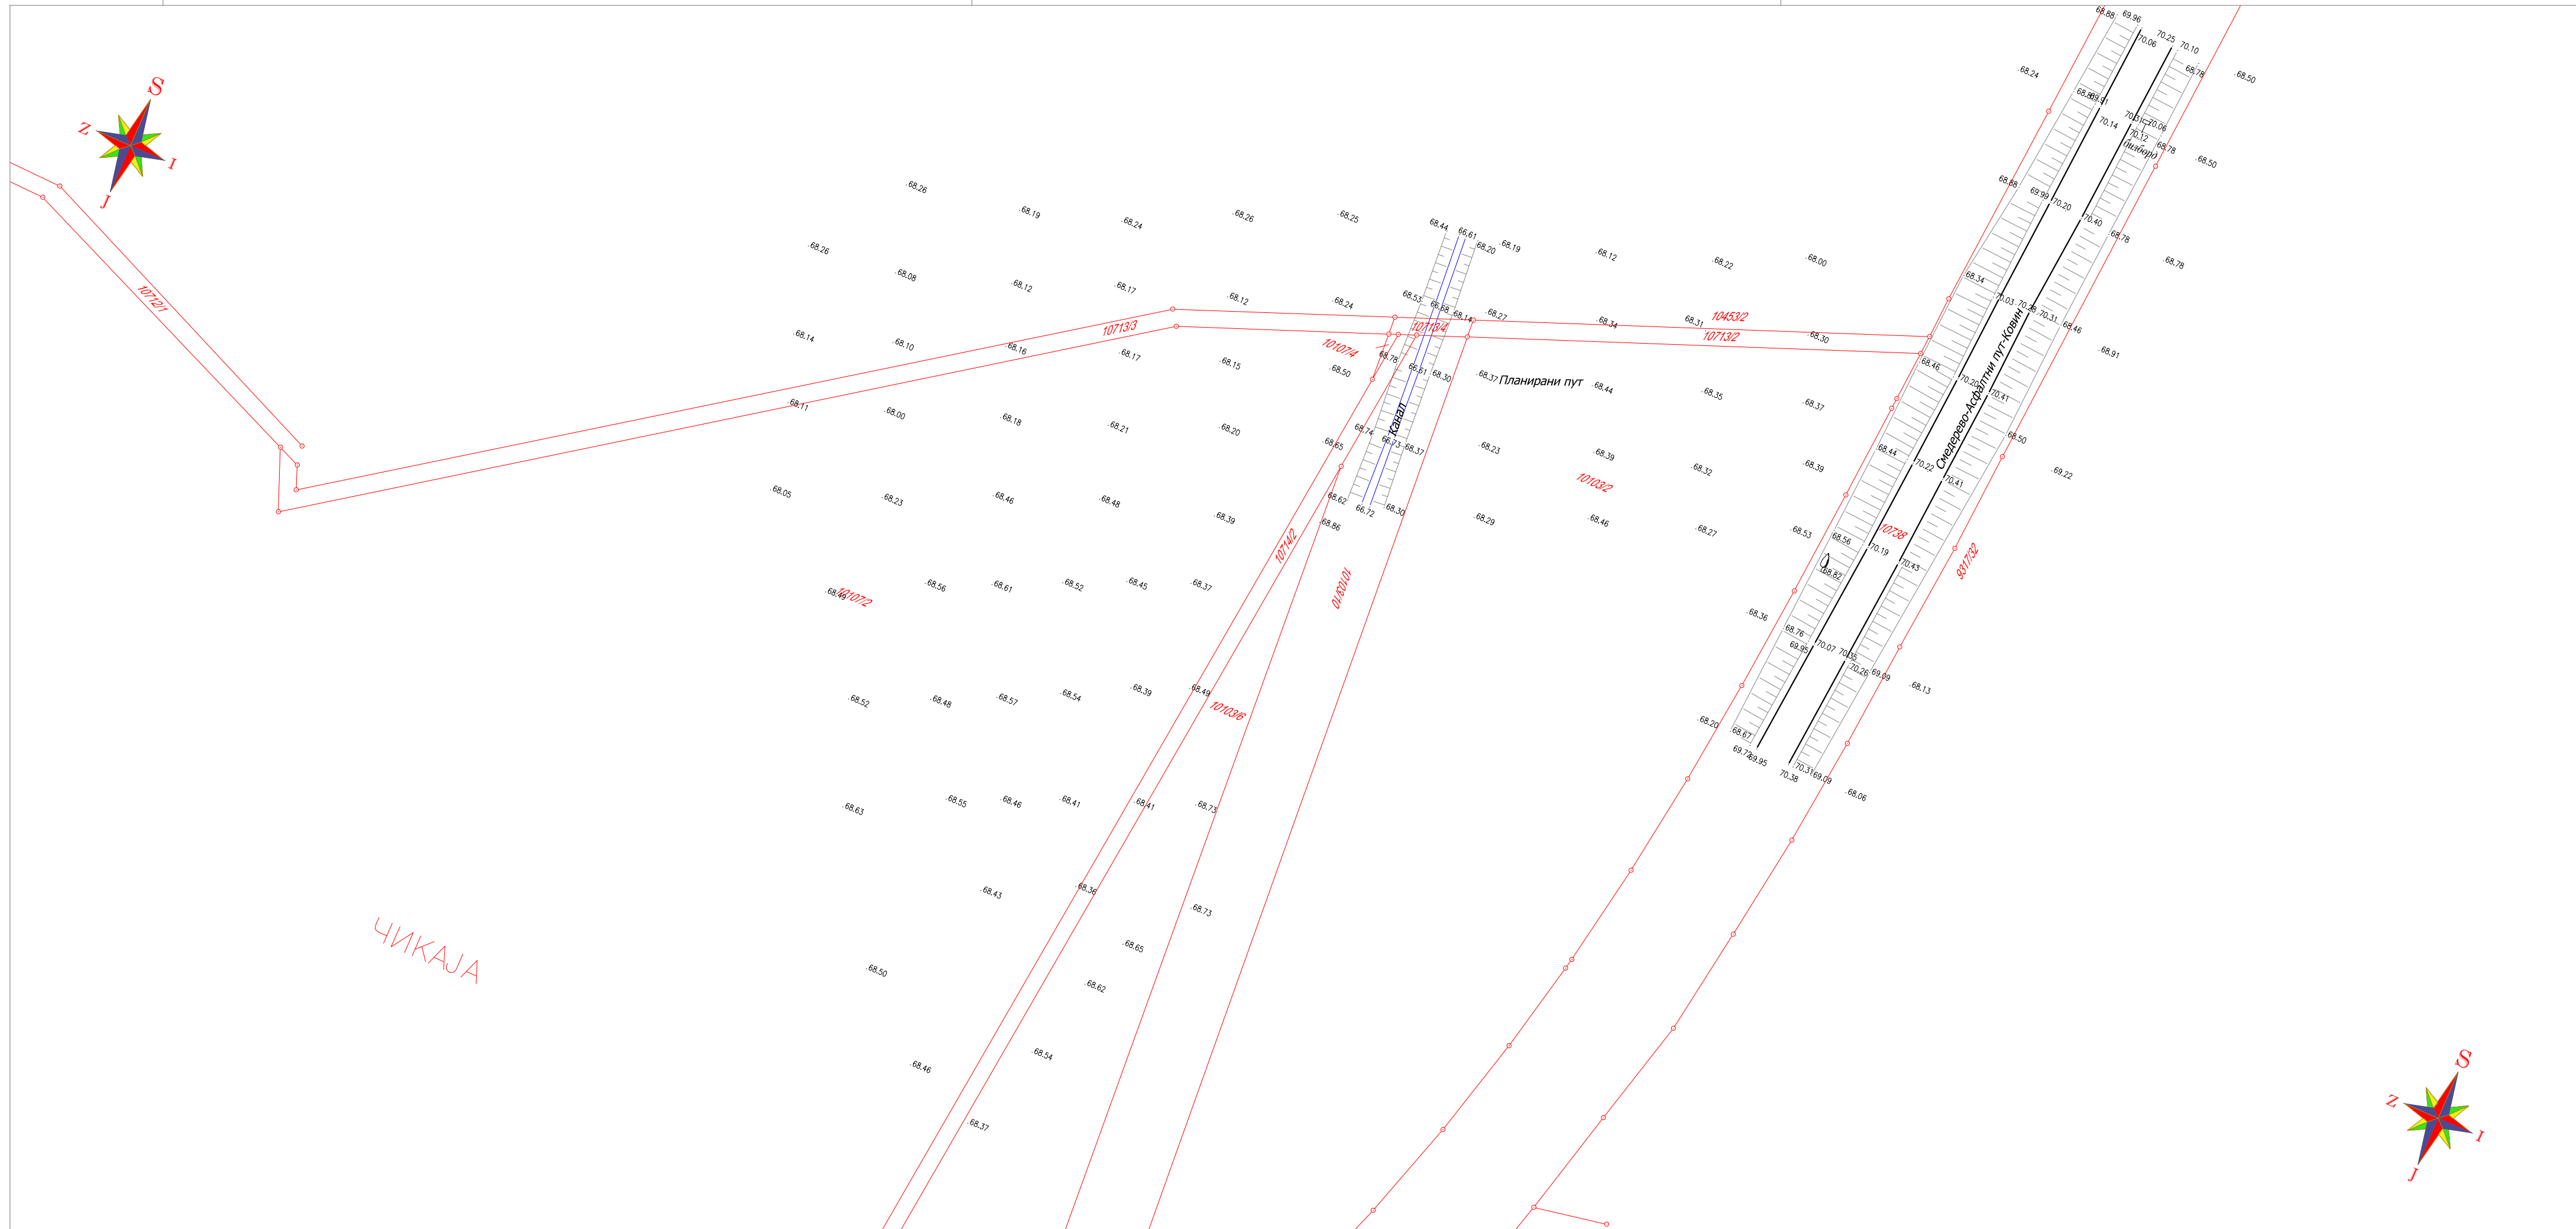


КАТАСТАРСКО-ТОПОГРАФСКИ ПЛАН  
Размера 1:1000  
Еквидистанција 1м


Инвеститор:

"GASTRANS, D.O.O."  
ул. Народног фронта бр. 12  
21000 Нови Сад

Легенда:  
Стање у катастру:  
Објекти:  
Река и потоци:  
Асвалтни пут:  
Некатегорисани пут:  
Електро мрежа:  
Шкарпа:  
Стена:  
Надморска висина:  
Полигонска тачка:  
Главна изохипса:  
Помоћна изохипса:

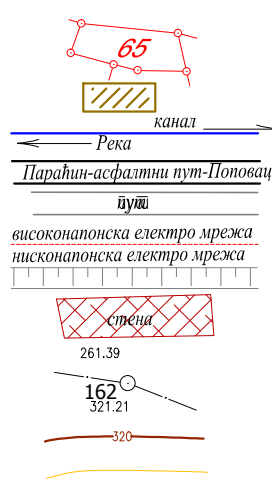

Веза листова:

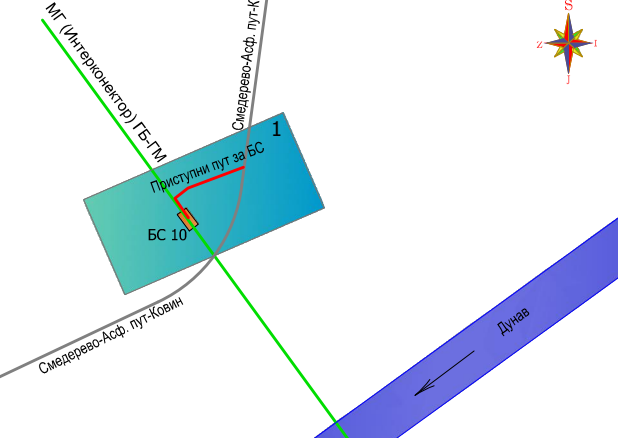

Извођач геодетских радова:

Оверава:

Државни координатни систем:  
Апсолутне надморске висине:

Датум: Јун 2019.год

Број листа:

Димензије листа:

1

290x800

