




ПОДУЖНИ ПРОФИЛ/LONGITUDINAL PROFILE
P=1:50/500

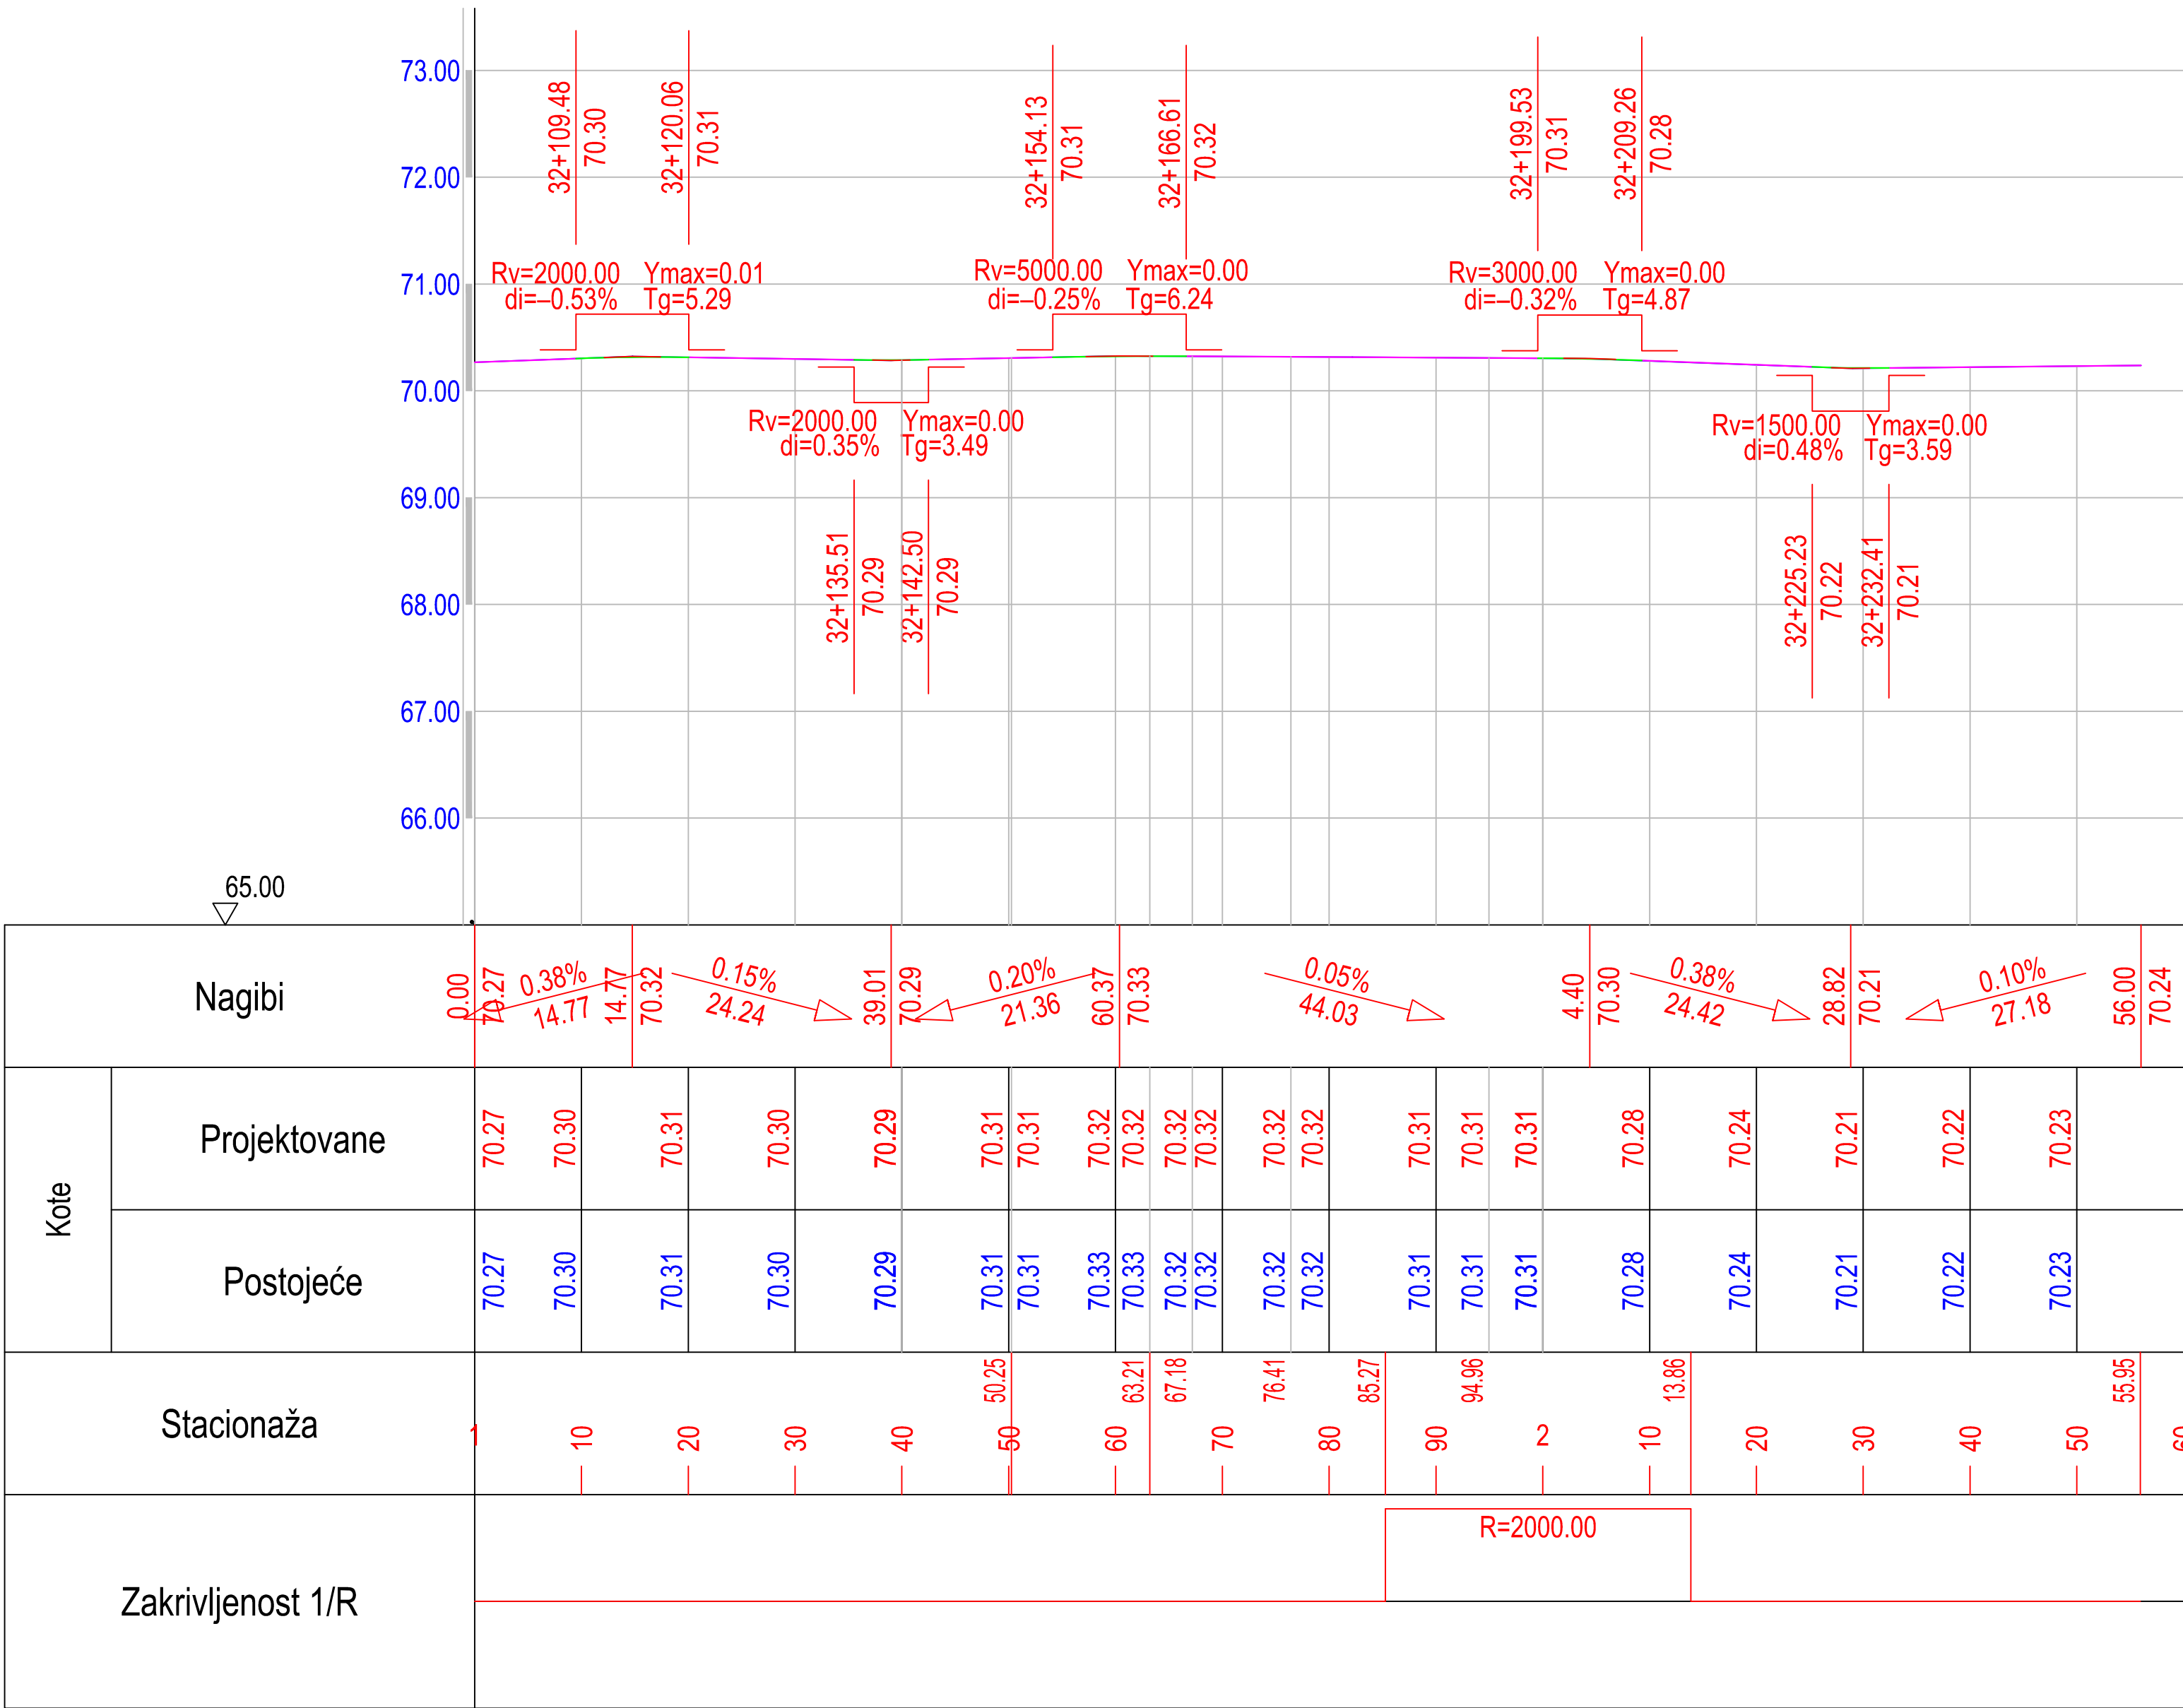

СИТУАЦИОНИ ПЛАН/LAYOUT PLAN
P=1:500

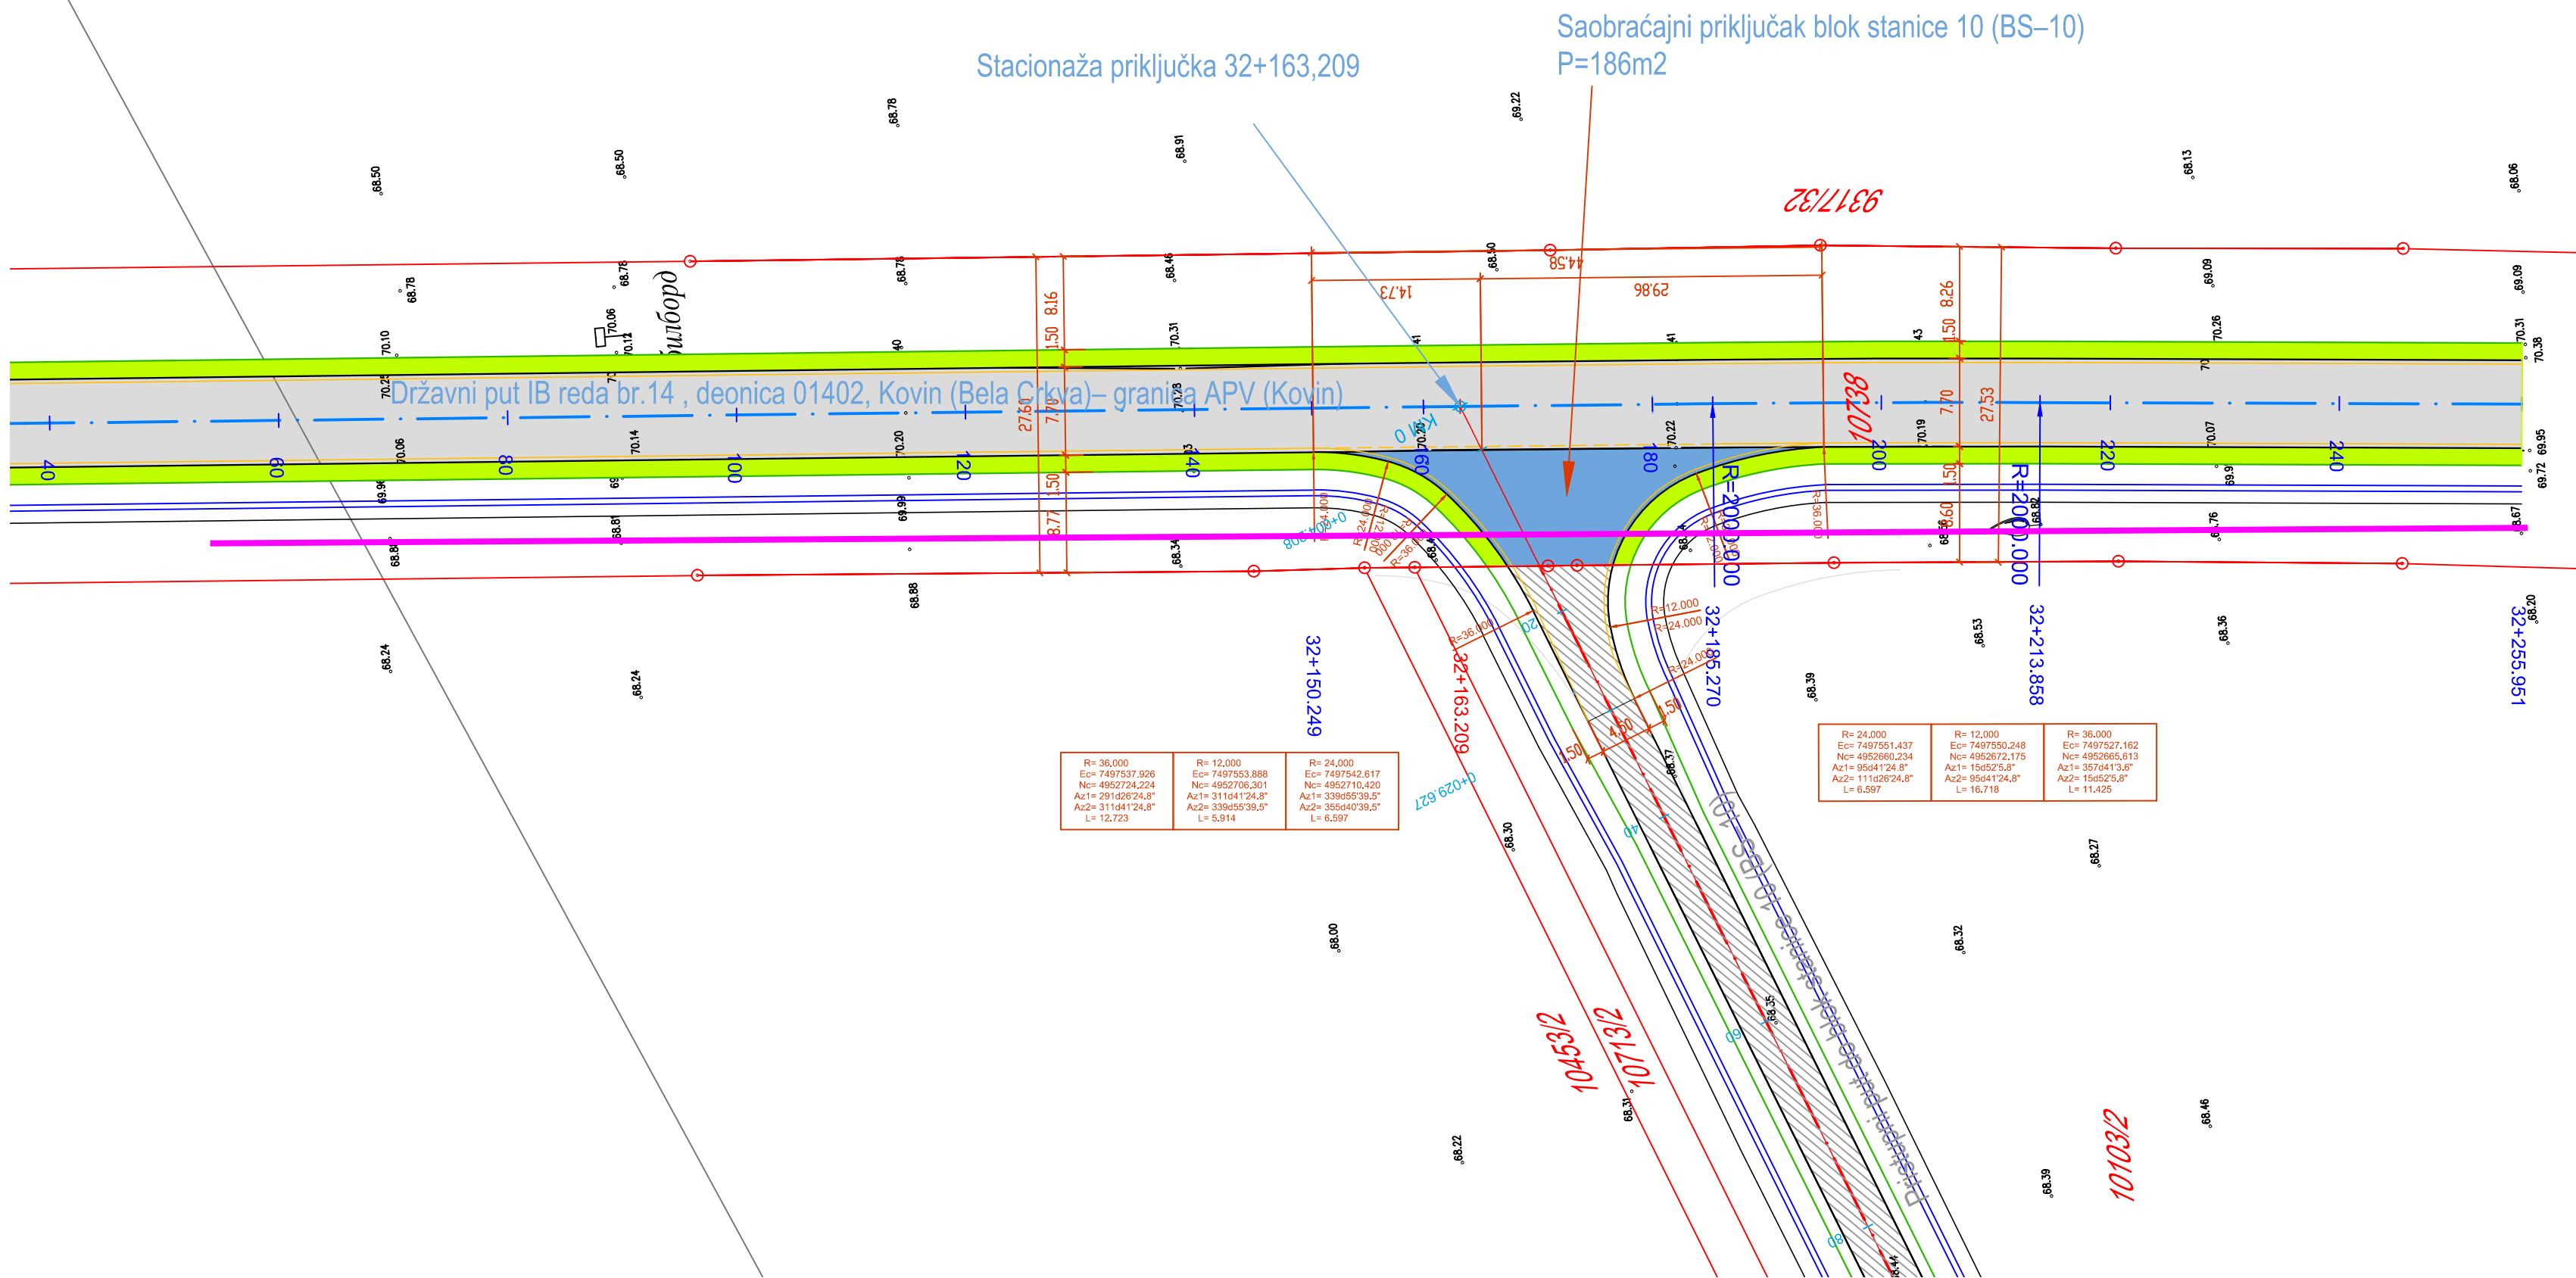

Legenda:
Podzemni optički tk kabl
Orijentaciono ucrtano
Telekom Srbija a.d.
12.08.2019.

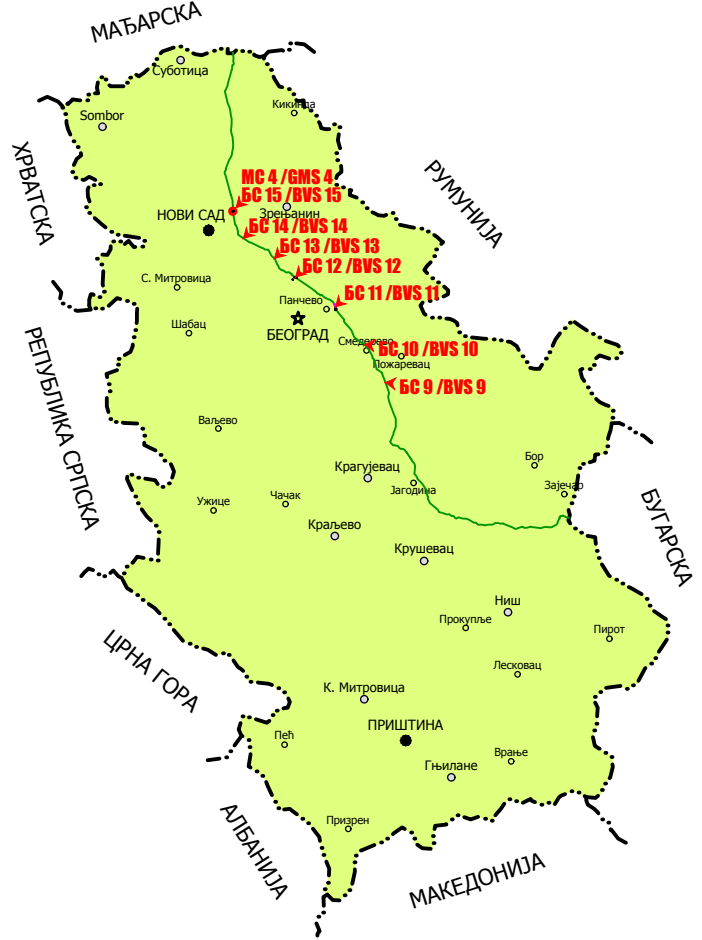

0	24.06.2019.			Akbarović	B.Petrović
Revizija	Datum	Priloga	Priloga	Priloga	Priloga
Revision	Revision	Reasons For Issue	Reasons For Issue	Reasons For Issue	Reasons For Issue
INVESTITOR: CLIENT:				Народ: Job:	
Одговорни пројектант: Responsible designer:				Јединица: Unit:	
Број лиценце: License number:				УГОВАРАНИ: CONTRACTOR:	
Сарадник: Associate:					
Сарадник: Associate:					
Ознака врсте техничке документације: Designation of the type of technical documentation:				ПОДУЖВАРНА: SUBCONTRACTOR:	
ИДЕЈНО РЕШЕЊЕ CONCEPTUAL SOLUTION				ИДР CS	
Ознака и назив дела пројекта: ПРОЈЕКАТ САОБРАЋАЈНОГ ПРИКЉУЧКА ПРИСТУПНОГ ПУТА Designation and title of the part of the design: DO BLOCK STATION 10 (BS-10) DESIGN OF ACCESS ROAD TO THE BLOCK STATION 10 BS-10					
ОБЈЕКАТ: FACILITY:				БРОЈ ЦРТЕЖА: DWG No.:	
Магистрални гасовод граница Бугарске-граница Мађарске деоница 2 Transit Pipeline Bulgarian border-Hungarian border section 2				C-0309/18-BS-10-4	
НАЗИВ ЦРТЕЖА: DRAWING TITLE:				ФОРМАТ ЦРТЕЖА: FORMAT:	
СИТУАЦИОНИ ПЛАН И ПОДУЖНИ ПРОФИЛ LAYOUT PLAN AND LONGITUDINAL PROFILE				841x594mm	
				ЛИСТ: SHEET:	
				1 од 1 1 of 1	
				РАЗМЕРА: SCALE:	
				1:500	