

РЕПУБЛИКА СРБИЈА

МИНИСТАРСТВО ГРАЂЕВИНАРСТВА, САОБРАЋАЈА И ИНФРАСТРУКТУРЕ

Улица Немањина 22-26

11000 Београд

ПРЕДМЕТ: Издавање локацијских услова за изградњу Приступног пута до блок станице 18 (БС-18) магистралног гасовода границе Бугарска – граница Мађарске, на кат.парц. број 8553 и 8491 у К.О. Велебит, Општина Кањижа

ВЕЗА са АПР-ом: ROP-MSGI-29644-LOCH-2/2019 од 10.10.2019.

Генерални услови за пројектовање објекта у близини објекта мреже електронских комуникација су прописани Правилником о захтевима за утврђивање заштитног појаса за електронске комуникационе мреже и припадајућих средстава, радио коридора и заштитне зоне и начину извођења радова приликом изградње објекта.

На предметној локацији „Телеком Србија“ а.д. Београд поседује телекомуникациону инфраструктуру. Из приложене ситуације се може видети да ће део телекомуникационих капацитета бити угрожен при изградњи предметног објекта.

Стога у складу са Законом о електронским комуникацијама („Службени гласник РС“ бр. 44/2010 чланови бр.42, 45 и 46) и Законом о планирању и изградњи („Службени гласник РС“, бр. 72/09, 81/09 - исправка, 64/10 - УС, 24/11, 121/12, 42/13 - УС, 50/13 - УС и 98/13 - УС) и изменама бр. 132/14 од 8.12.2014. и 145/14 од 29.12.2014., а у циљу заштите телекомуникационих објекта и водова, Предузеће за телекомуникације „Телеком Србија“ а.д. Београд, Регија Нови Сад, након извршеног прегледа достављене документације издаје:

ТЕХНИЧКЕ УСЛОВЕ ЗА ПРОЈЕКТОВАЊЕ

1. Планираним радовима не сме доћи до угрожавања механичке стабилности и техничких карактеристика постојећих објекта мреже електронских комуникација, ни до угрожавања нормалног функционисања телекомуникационог саобраћаја, и мора увек бити обезбеђен адекватан приступ постојећим објектима и кабловима „Телекома Србије“ ради њиховог редовног одржавања и евентуалних интервенција;
2. **Пре почетка извођења радова потребно је, у сарадњи са Службом за мрежне операције Суботица, извршити идентификацију и обележавање трасе постојећих подземних каблова у зони планираних радова** (помоћу инструмента трагача каблова и по потреби пробним ископима на траси), како би се утврдио њихов тачан положај, дубина и евентуална одступања од траса дефинисаних издатим Контакт особе у вези каблова месне ЕК мреже (бакрни каблови) је **Мудри Растислав**, тел. **024/576-575** или **064/6522-125** а за каблове транспортне ЕК мреже (оптички каблови) **Александар Ђорђевић**, тел. **064/6522-167**. Инвеститор/извођач радова је у обавези да најмање 10 (десет) дана пре почетка извођења радова на предметном објекту у близини постојећих ЕК објекта „Телекома Србија“, обавести Предузеће за телекомуникације „Телеком Србија“ а.д., у писаном облику (адреса: Првомајска 2-4, 24000 Суботица), са подацима о одговорним

особама. За све потребне информације можете се обратити на тел. бр. 024/415-0400 или на факс. 024/551-999;

3.

Пројектант, односно извођач радова је у обавези да поштује важеће техничке прописе у вези са дозвољеним растојањима планираног објекта од постојећих објеката електронских комуникација. Унутар заштитног појаса није дозвољена изградња и постављање објеката (инфраструктурних инсталација) других комуналних предузећа изнад и испод постојећих подземних каблова или кабловске канализације ЕК мреже, осим на местима укрштања, као ни извођење радова који могу да угрозе функционисање електронских комуникација. На месту укрштања коловоза са постојећим ЕК објектима (у сарадњи са радницима „Телеком Србија“ а.д. Београд) **поставити резервне РЕНД цеви пречника 10110mm или РЕ цев 2040mm** испод предметне коловоза у дужини од: ширина предметног коловоза + ширина банке + минимално 0,5 m од банке, на дубину од најмање 0,8 m од горње коте предметног.

4. **Заштиту и обезбеђење постојећих објеката „Телекома Србије“ треба извршити пре почетка било каквих радова** и предузети све потребне и одговарајуће мере предострожности како не би, на било који начин, дошло до угрожавања механичке стабилности и техничке исправности предметних објеката;
5. Грађевинске радове у непосредној близини постојећих објеката „Телекома Србије“ вршити **искључиво ручним путем** без употребе механизације и уз предузимање свих потребних мера заштите (обезбеђење од слегања, пробни ископи и сл);
6. У случају евентуалног оштећења постојећих објеката или прекида телекомуникационог саобраћаја услед извођења радова, инвеститор радова је дужан да предузме „Телеком Србија“ а.д. надокнади целокупну штету по свим основама (трошкове санације и накнаду губитка услед прекида телекомуникационог саобраћаја).


С поштовањем,

**Служба за планирање и изградњу мреже
Нови Сад**

Милош Словић, дипл.инж.

Прилог:

1. Ситуација постојеће трасе ЕК инфраструктуре „Телеком Србија“ а.д. Београд (1 лист.) x1
2. Фактура (1 лист)..... x1

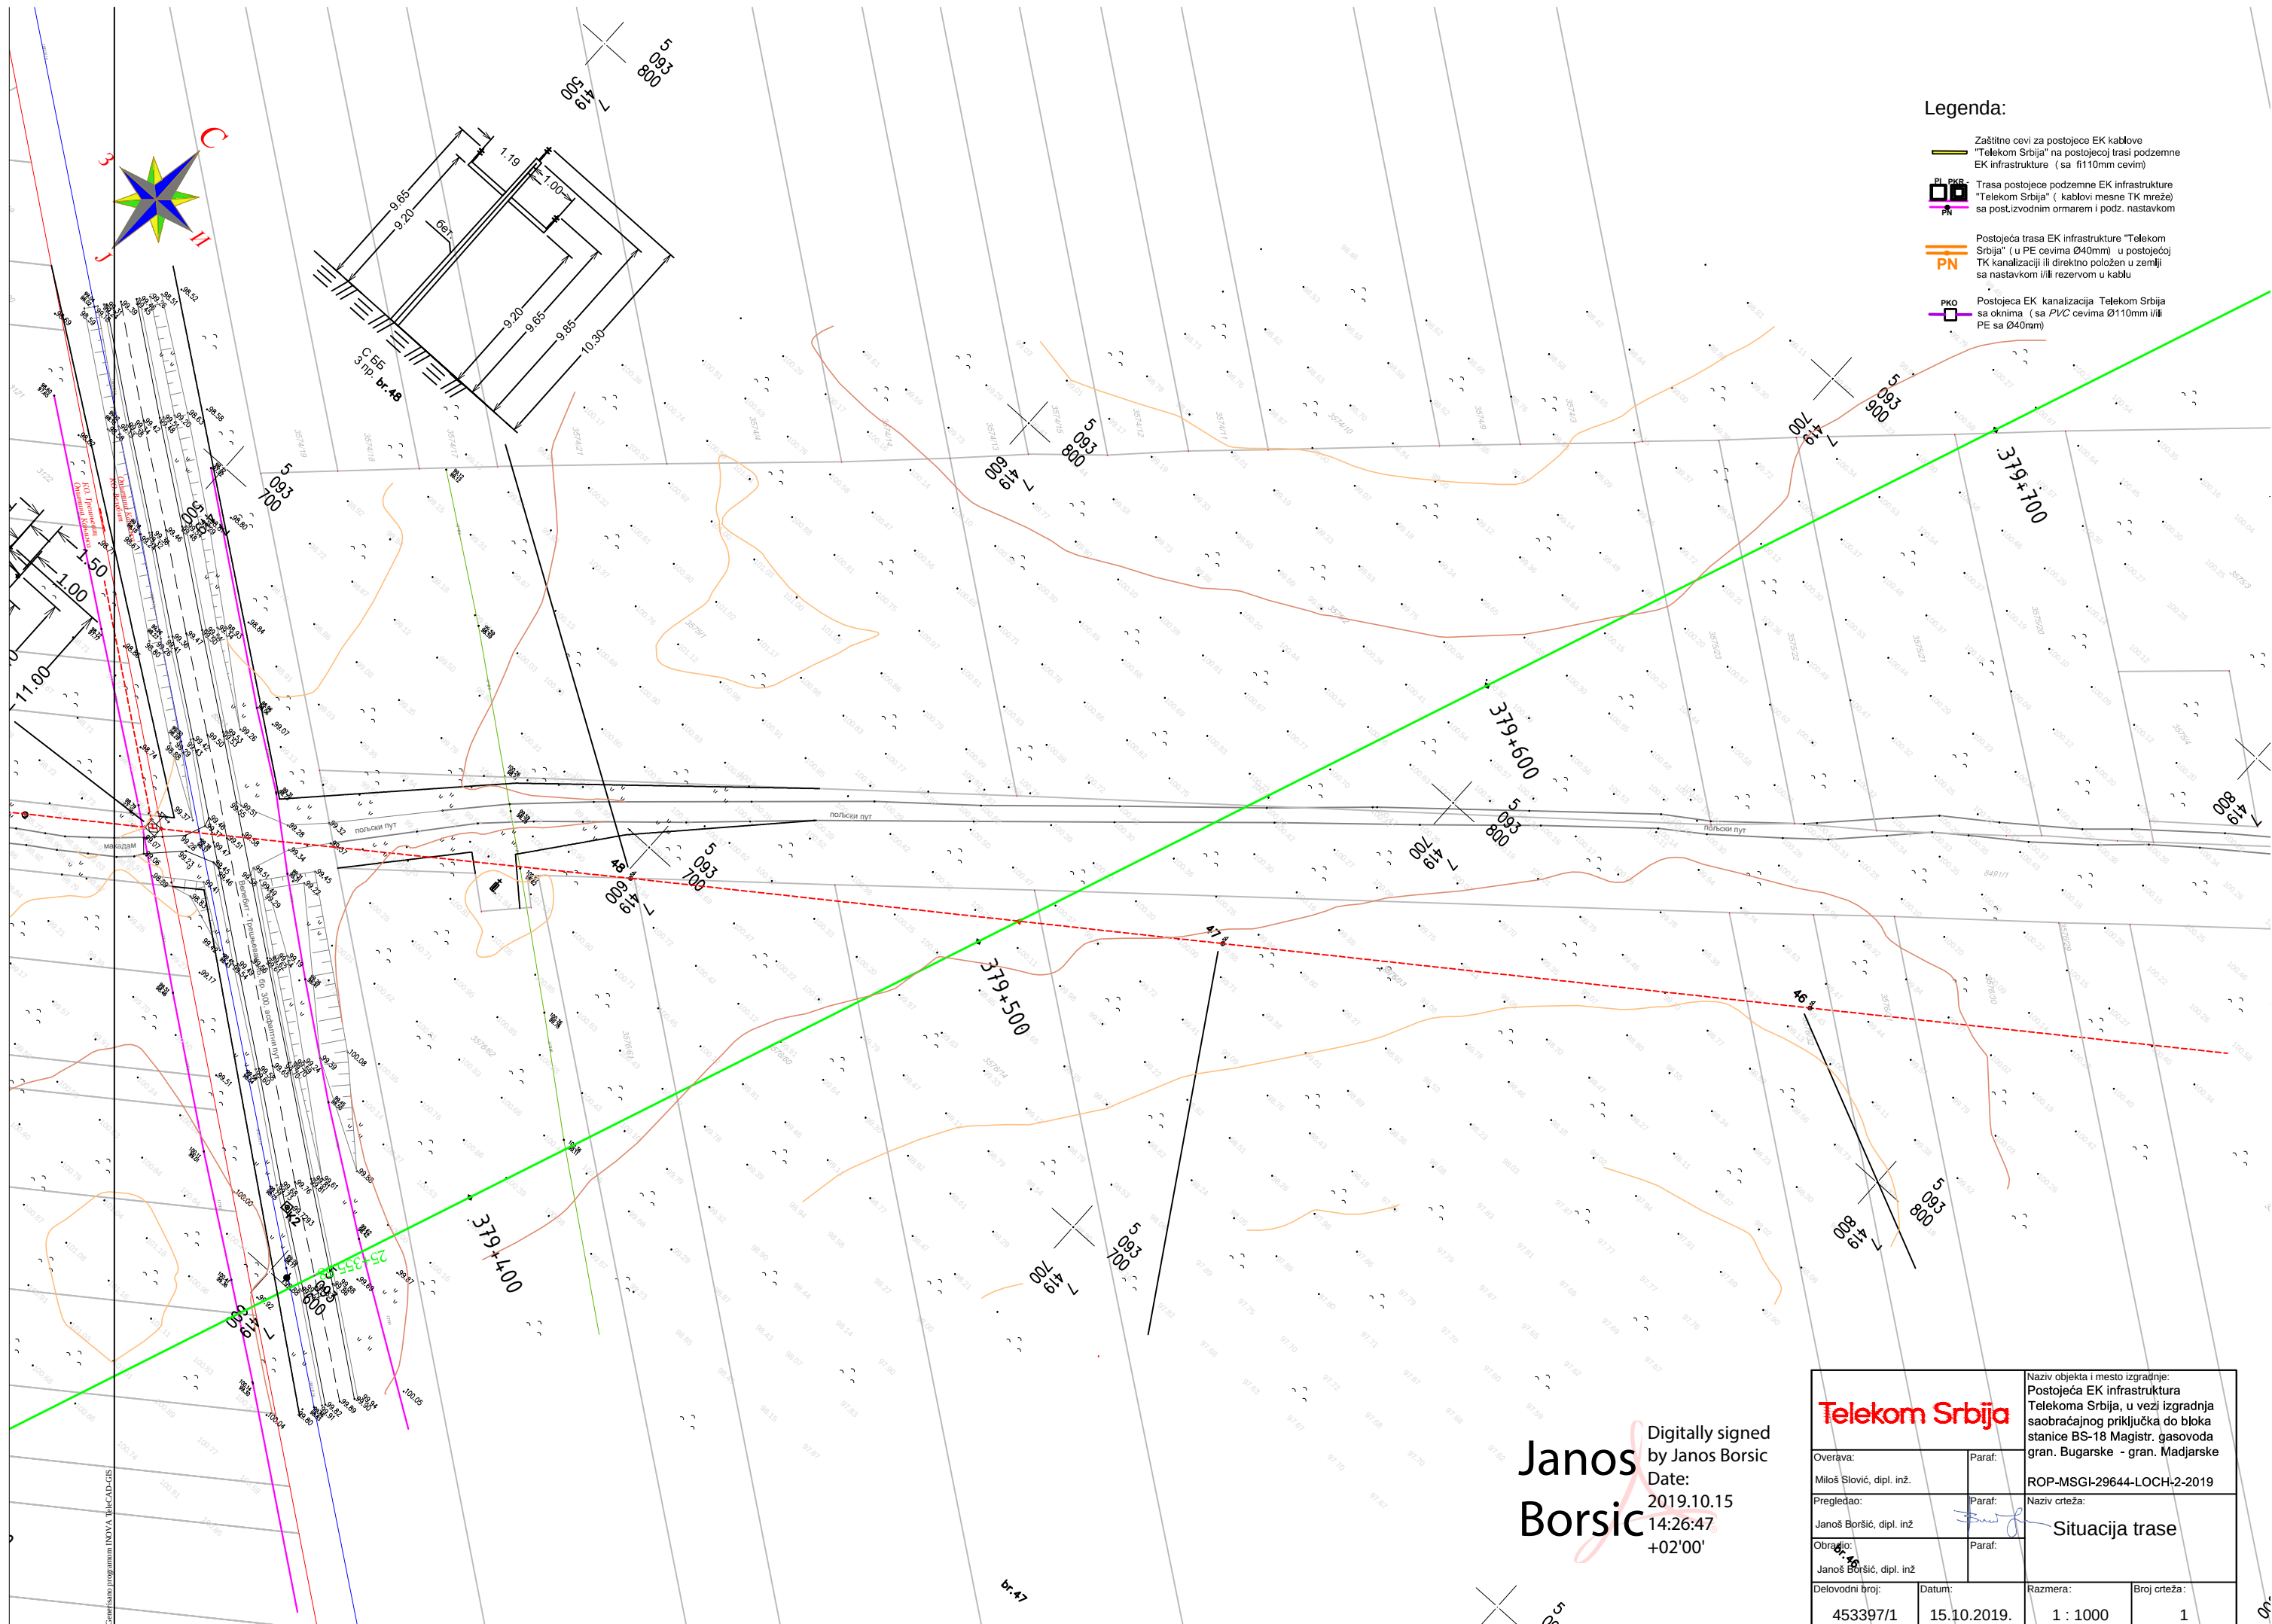

Legenda:

- Zaštitne cevi za postojeće EK kablove
- "Telekom Srbija" na postojećoj trasi podzemne EK infrastrukture (sa fi110mm cevima)
- Trasa postojeće podzemne EK infrastrukture "Telekom Srbija" (kablovi mesne TK mreže) sa post.izvodnim ormarem i podz. nastavkom
- Postojeća trasa EK infrastrukture "Telekom Srbija" (u PE cevima Ø40mm) u postojećoj TK kanalizaciji ili direktno položen u zemlji sa nastavkom i/ili rezervom u kابلu
- Postojeća EK kanalizacija Telekom Srbija sa oknima (sa PVC cevima Ø110mm i/ili PE sa Ø40mm)

Telekom Srbija		Naziv objekta i mesto izgradnje: Postojeća EK infrastruktura Telekoma Srbija, u vezi izgradnja saobraćajnog priključka do bloka stanice BS-18 Magistr. gasovoda gran. Bugarske - gran. Madjarske	
Overava:	Paraf:	ROP-MSGI-29644-LOCH-2-2019	
Miloš Slović, dipl. inž.			
Pregledao:	Paraf:	Naziv crteža:	
Janoš Boršić, dipl. inž.		Situacija trase	
Obradio:	Paraf:		
Janoš Boršić, dipl. inž.			
Delovodni broj:	Datum:	Razmera:	Broj crteža:
453397/1	15.10.2019.	1 : 1000	1

Digitally signed
by Janos Borsic
Date:
2019.10.15
14:26:47
+02'00'

Janos
Borsic