

ПРИСТУПНА САОБРАЋАЈНИЦА ЗА БС_14

МАГИСТРАЛНИ ГАСОВОД (ИНТЕРКОНЕКТОР)
- граница Бугарске - граница Мађарске

КАТАСТАРСКО-ТОПОГРАФСКИ ПЛАН

Размера 1:500

Еквидистанција 1m

Инвеститор:


"GASTRANS, D.O.O."
ул. Народног фронта бр. 12
21000 Нови Сад

Легенда:


Стање у катастру:

Асвалтни пут:
Некатегорисани пут:
Електро мрежа:
Шкарпа:
Надморска висина:
Полигонска тачка:

Шибље:
Дрво:

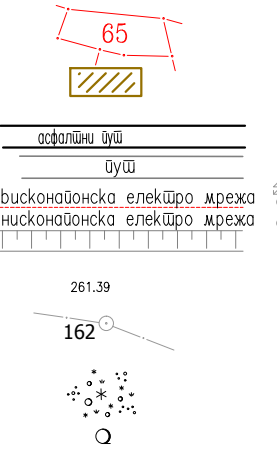


Веза листова:

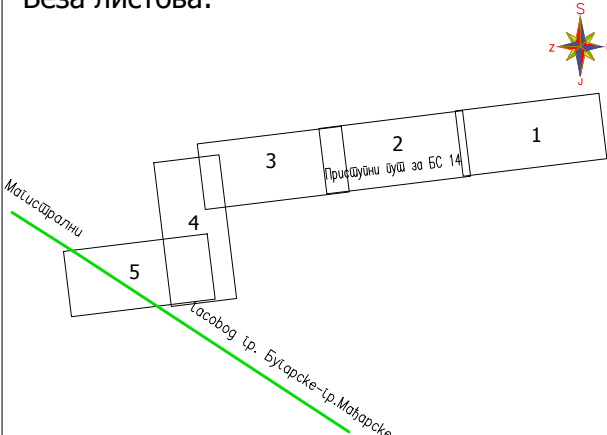

Извођач геодетских радова:

Оверава:


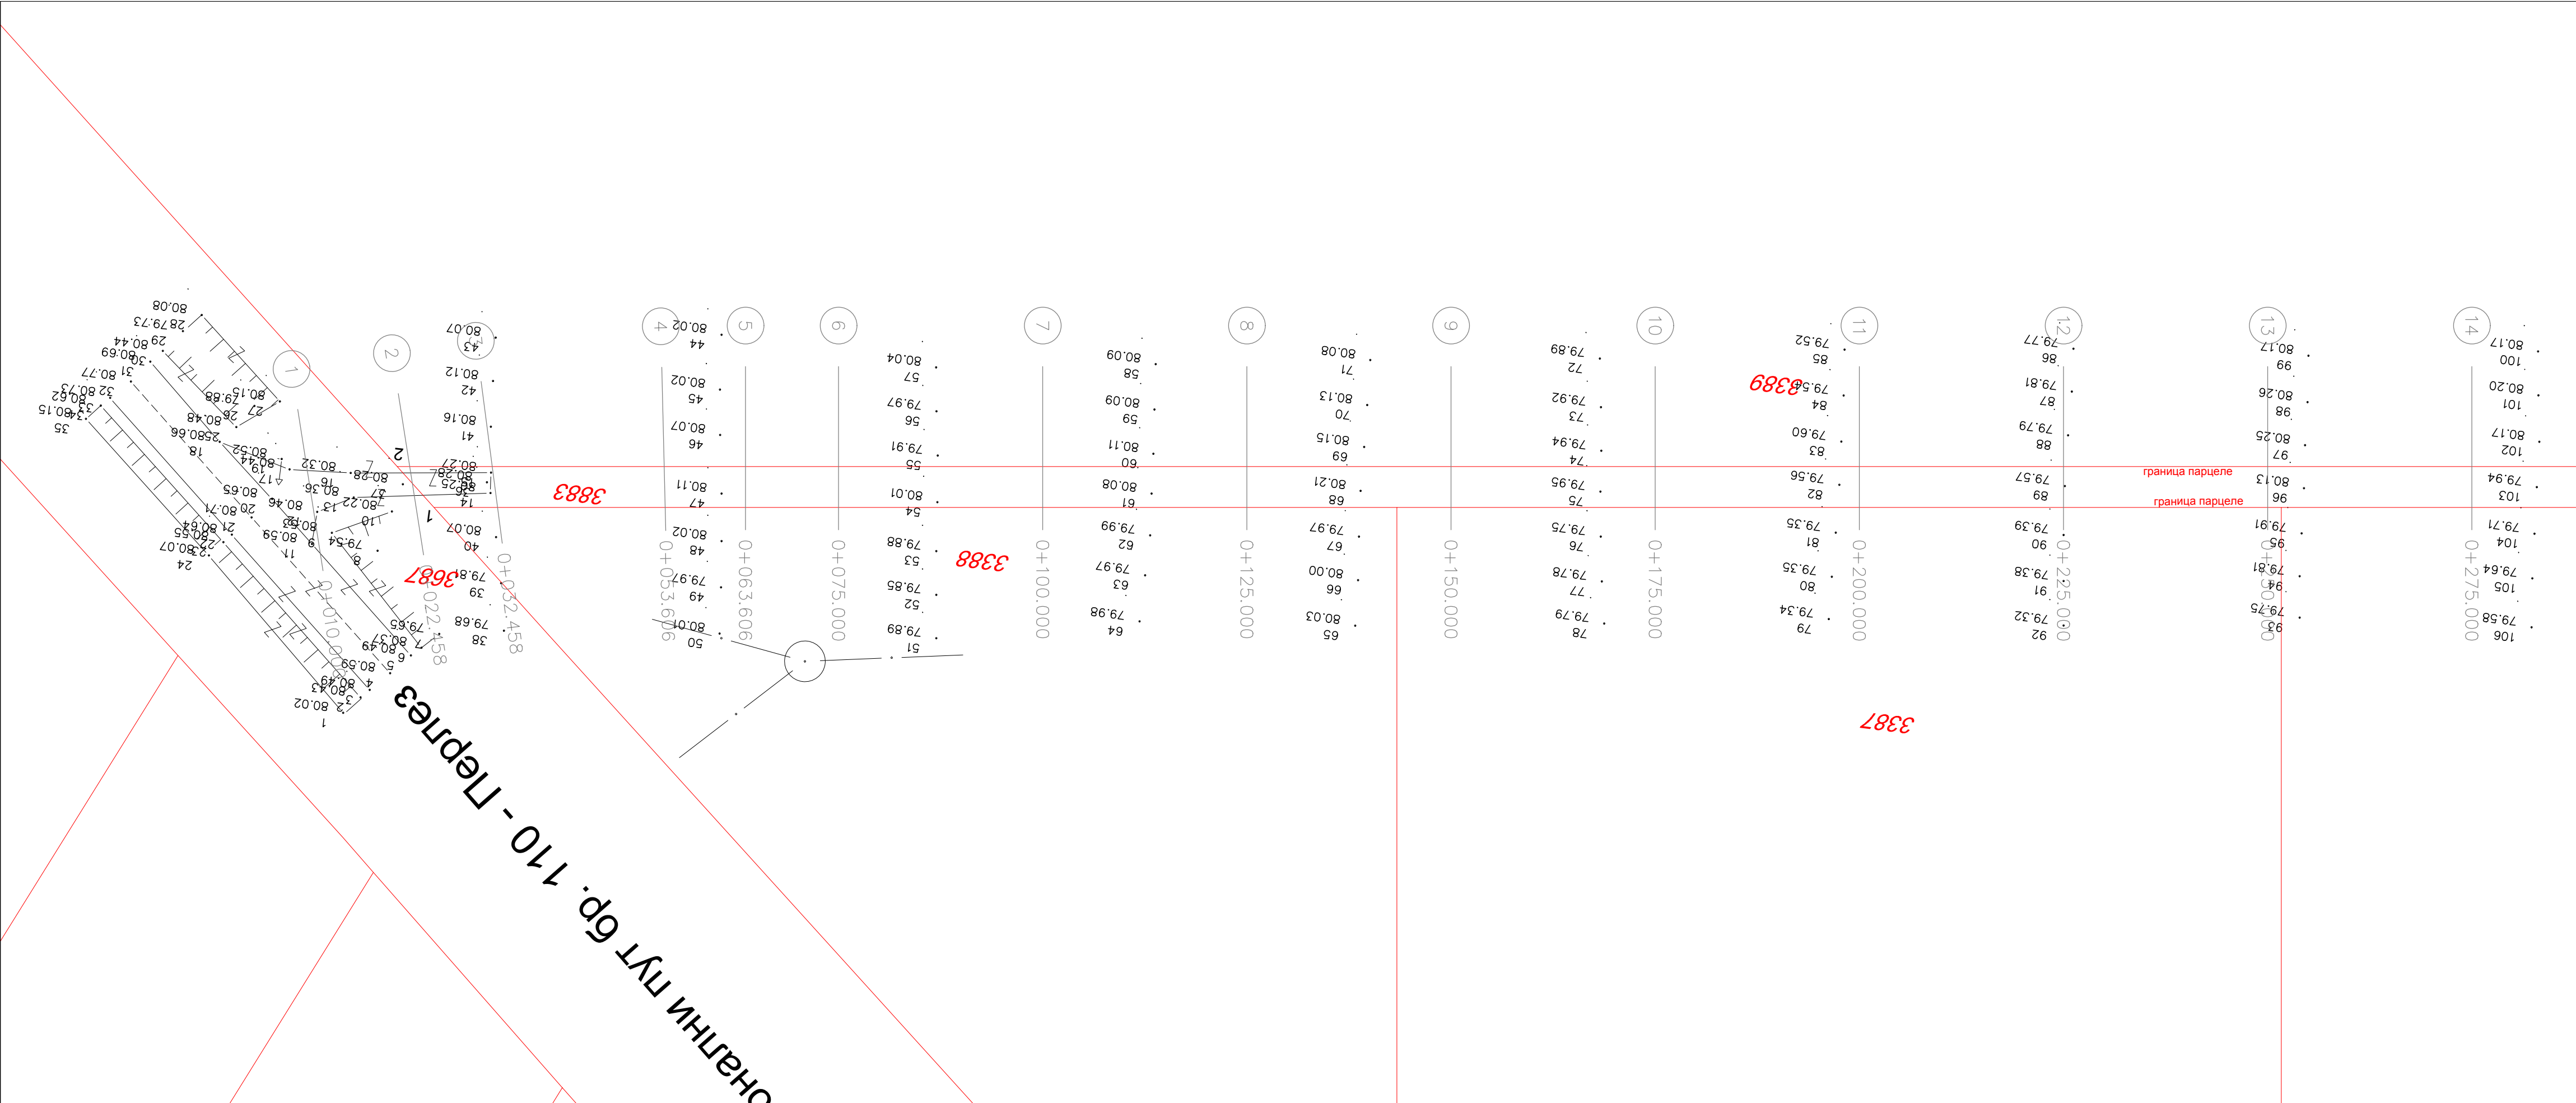


ПРИСТУПНА САОБРАЋАЈНИЦА ЗА БС_14
МАГИСТРАЛНИ ГАСОВОД (ИНТЕРКОНЕКТОР)
- граница Бугарске - граница Мађарске

КАТАСТАРСКО-ТОПОГРАФСКИ ПЛАН
Размера 1:500
Еквидистанција 1m

Инвеститор:
"GASTRANS, D.O.O."
ул. Народног фронта бр. 12
21000 Нови Сад

- Легенда:
- Стање у катастру:
- Асвалтни пут:
Некатегорисани пут:
Електро мрежа:
Шкарпа:
Надморска висина:
Полигонска тачка:
Шибље:
Дрво:

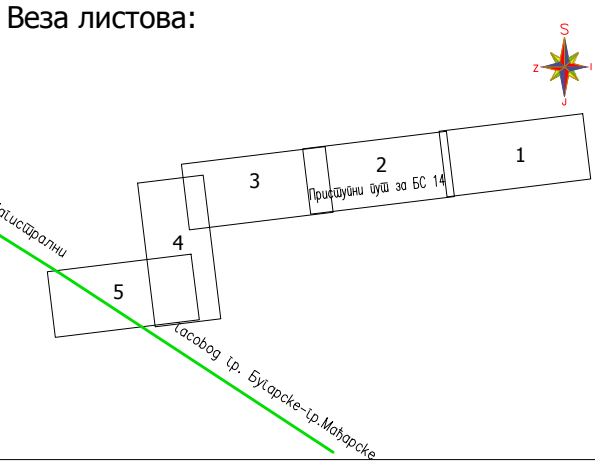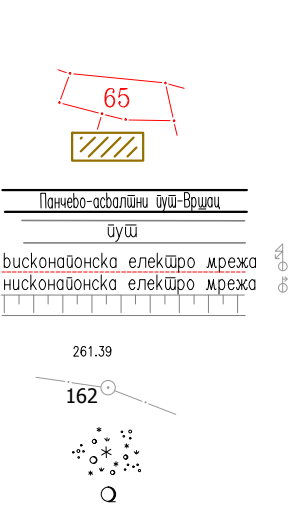


Извођач геодетских радова: Оверава:

САПУТНИК-М DOO SOMBOR
MERIDIJANPROJEKT
GEODEZIJA I PROJEKTOVANJE
OGRANAK BEOGRAD

Јанка Киришић

Државни координатни систем:
Апсолутне надморске висине:

Датум: Септембар 2018.год
Број листа: 2
Димензије листа: 297x840

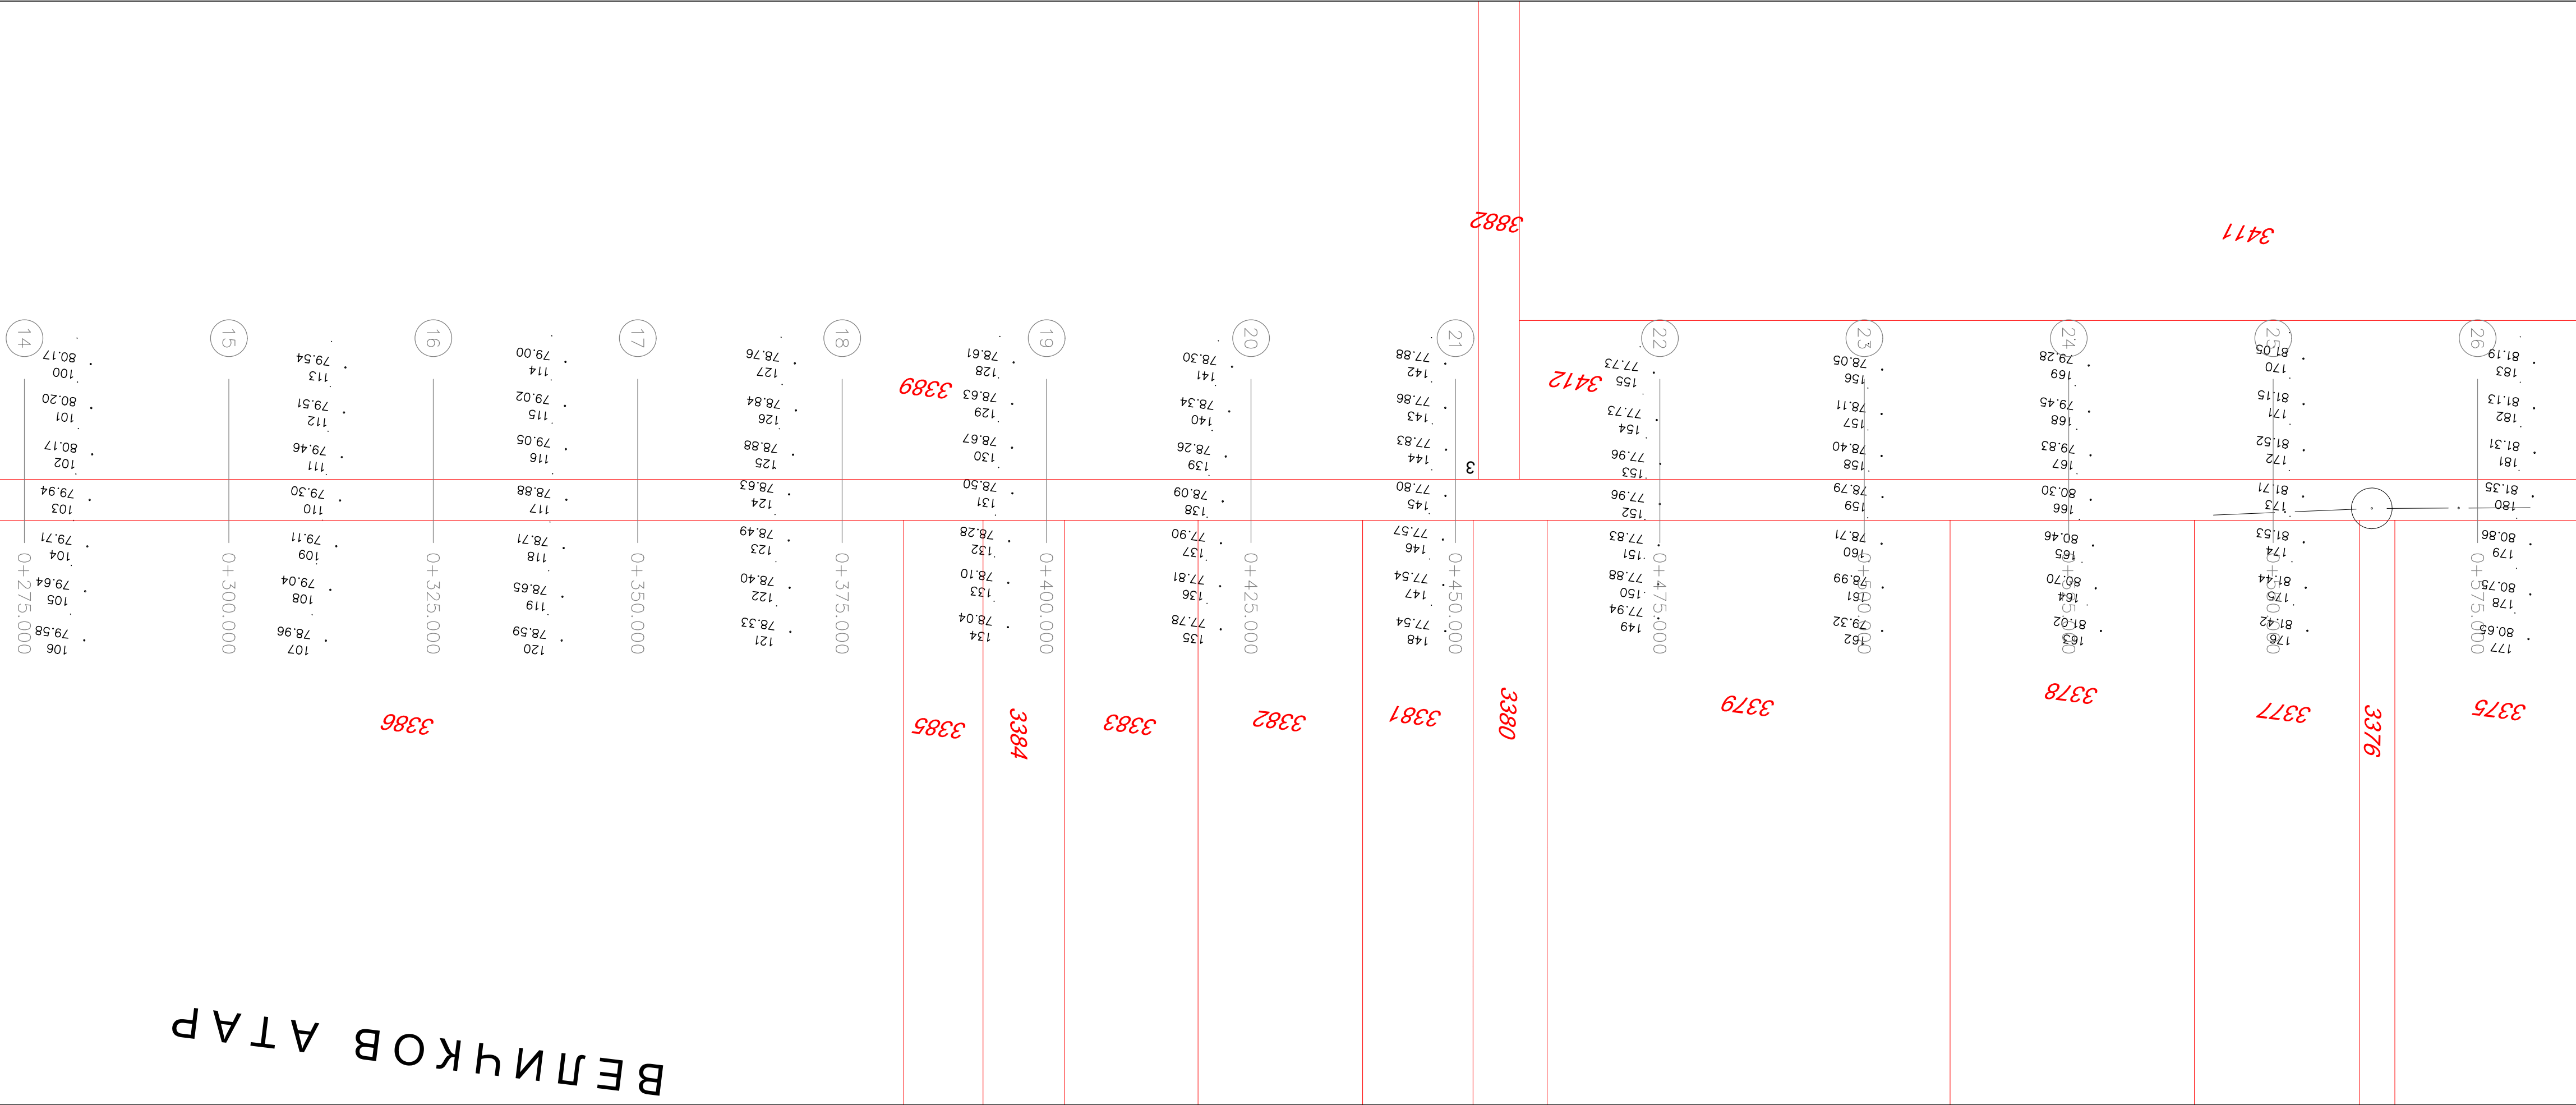

ВЕЛИЧКО В А Т А Р

ПРИСТУПНА САОБРАЋАЈНИЦА ЗА БС_14
МАГИСТРАЛНИ ГАСОВОД (ИНТЕРКОНЕКТОР)
- граница Бугарске - граница Мађарске

КАТАСТАРСКО-ТОПОГРАФСКИ ПЛАН
Размера 1:500
Еквидистанција 1m

Инвеститор:
"GASTRANS, D.O.O."
ул. Народног фронта бр. 12
21000 Нови Сад

Легенда:

Стање у катастру:

Асвалтни пут:
Некатегорисани пут:
Електро мрежа:
Шкарпа:
Надморска висина:
Полигонска тачка:

Шибље:
Дрво:

Панељно-асвалтни пут-Вршац
буш
високонапонска електро мрежа
нисконапонска електро мрежа
261.39
162
Q

Веза листова:

Магистрални
Гасовод Ср. Бугарске-из Мађарске

Извођач геодетских радова:

Оверава:

Јанка Кирић

Државни координатни систем:
Апсолутне надморске висине:


Датум: Септембар 2018.год

Број листа: 3

Димензије листа: 297x840

SAPUTNIK-M DOO SOMBOR
MERIDIJANPROJEKT
GEODEZIJA I PROJEKTOVANJE
OGRAK BEOGRAD

MERIDIJANPROJEKT

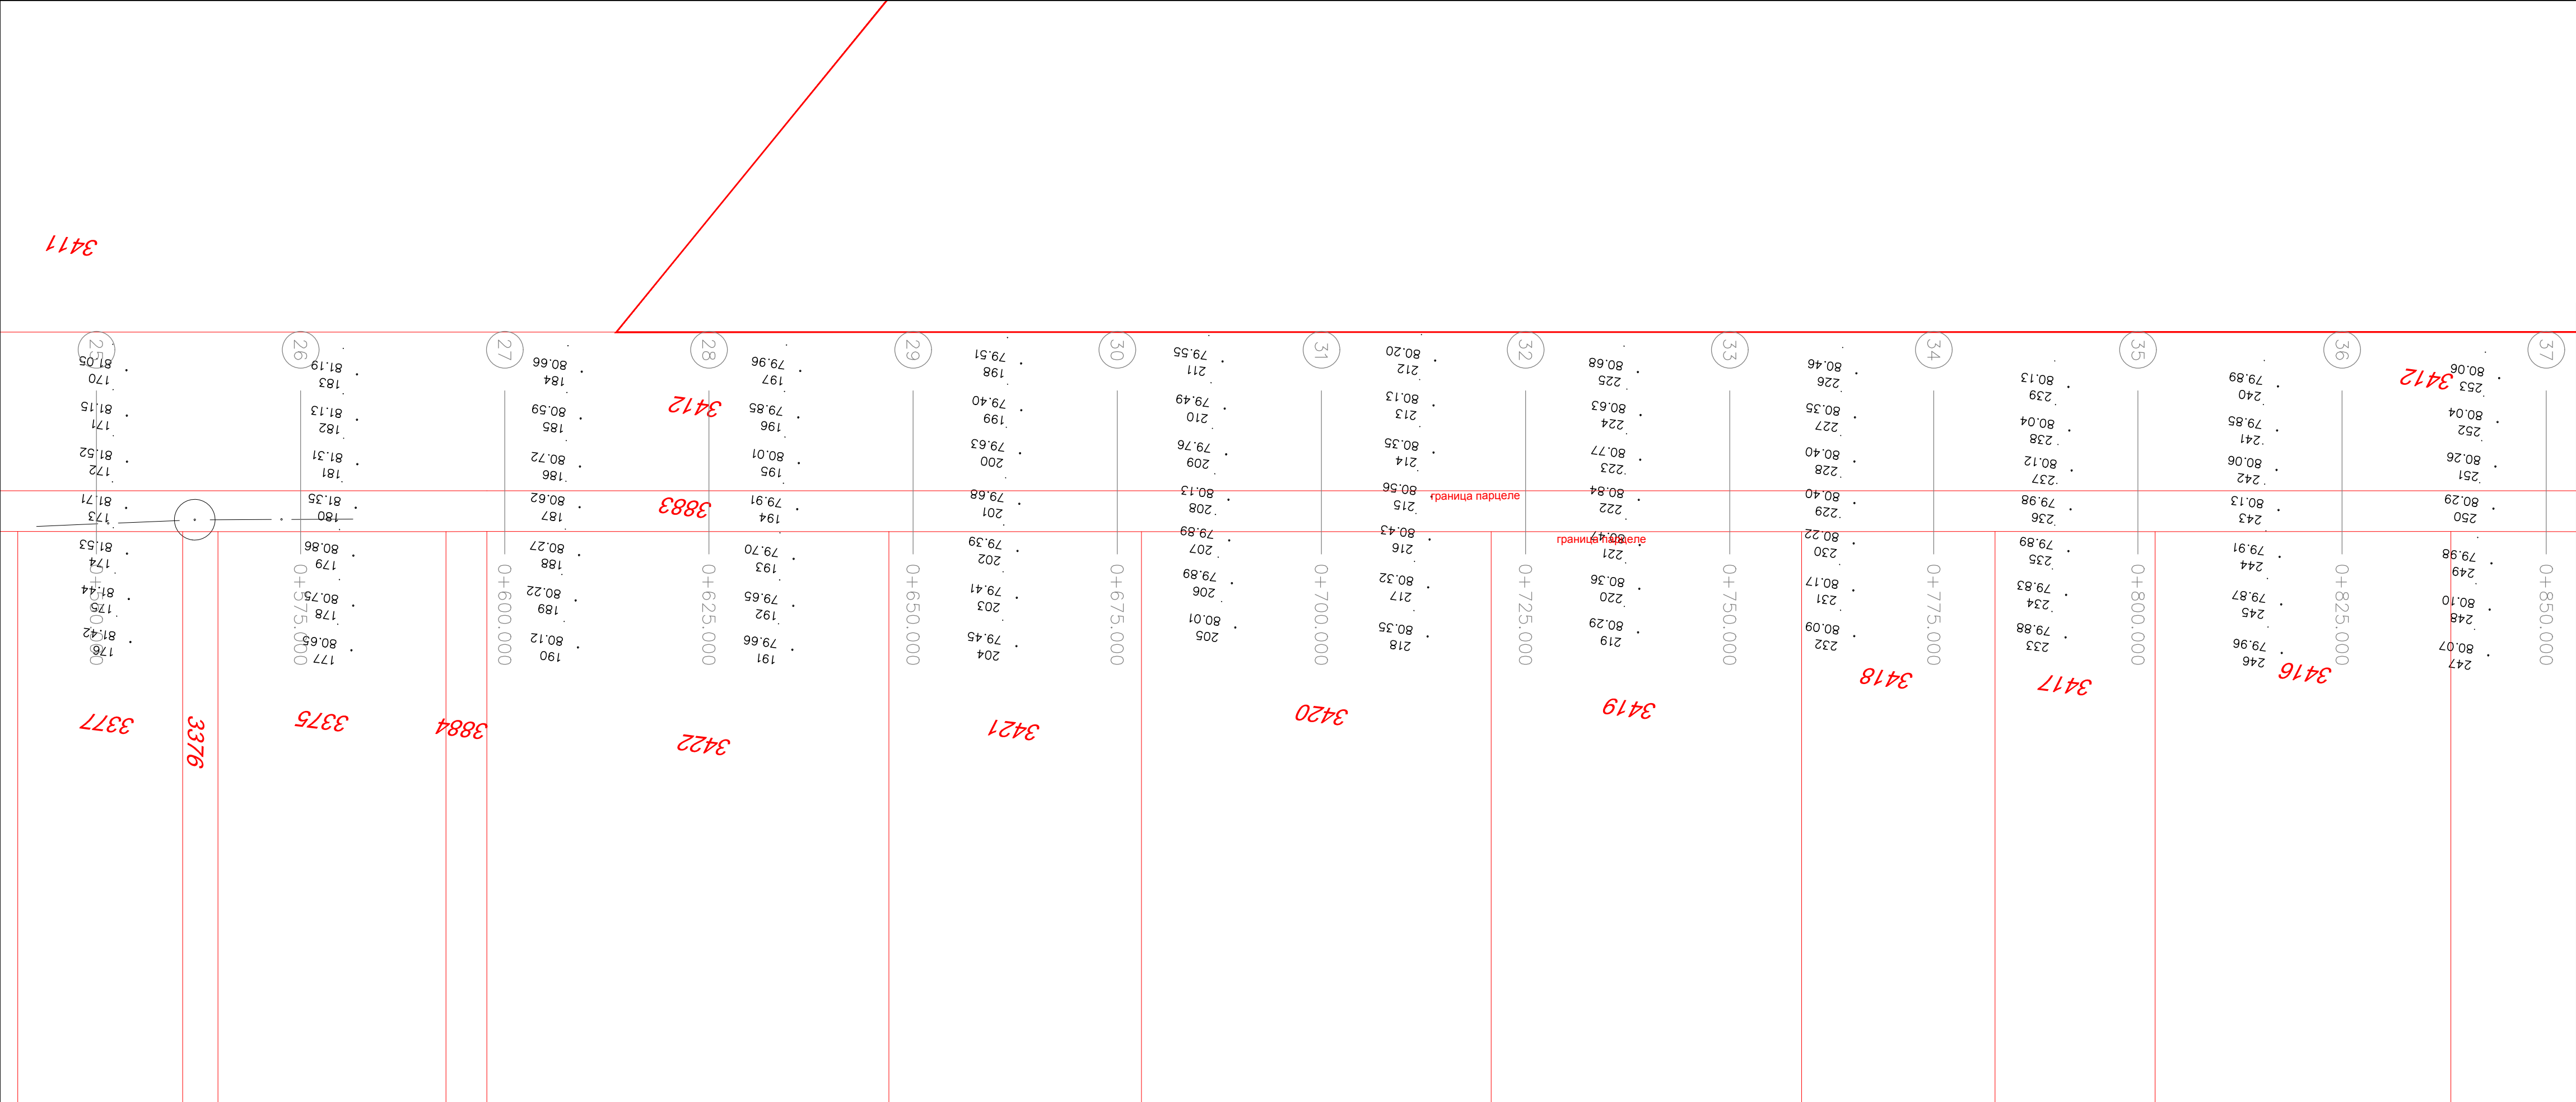

Државни координатни систем: Апсолутне надморске висине:	
Датум: Септембар 2018.год	
Број листа:	4
Димензије листа:	297x840

[illegible]

КАТАСТАРСКО-ТОПОГРАФСКИ ПЛАН

Размера 1:500

Еквидистанција 1m

"GASTRANS, D.O.O."
ул. Народног фронта бр. 12
21000 Нови Сад

162

