

Београд, Таковска 2

ДЕЛОВОДНИ БРОЈ: А335-345685

ДАТУМ: 31.07.2019

ИНТЕРНИ БРОЈ:

БРОЈ ИЗ ЛКРМ: 31

ДИРЕКЦИЈА ЗА ТЕХНИКУ

Служба за планирање и изградњу мреже Нови Сад

21000 НОВИ САД, НАРОДНИХ ХЕРОЈА 2

ПРЕДМЕТ: УСЛОВИ ЗА ПРОЈЕКТОВАЊЕ

ВЕЗА: БРОЈ ROP-MSGI-20492-LOC-1-NPAP-5/2019. од 29.07.2019

Поступајући по захтеву број ROP-MSGI-20492-LOC-1-NPAP-5/2019. од 29.07.2019 а у складу са **Законом о изменама и допунама Закона о електронским комуникацијама** "Службени гласник РС" број 62/14, **Законом о планирању и изградњи** "Службени гласник РС" број 132/2014, 145/2014, 83/2018 и 31/2019 **Правилника о захтевима за утврђивање заштитног појаса за електронске комуникационе мреже и припадајућих средстава, радио коридора и заштитне зоне и начину извођења радова приликом изградње објеката** "Службени гласник РС" број 16/12, **Правилника о техничким и другим захтевима при изградњи пратеће инфраструктуре** потребне за постављање електронских комуникационих мрежа, припадајућих средстава и електронске комуникационе опреме приликом изградње пословних и стамбених објеката, "Службени гласник РС" број 123/12, **Уредбе о одређивању услова за пројектовање и прикључење који се обавезно прибављају у поступку издавања локацијских услова, као и о садржини, поступку и начину издавања услова за пројектовање и прикључење ималаца јавних овлашћења и садржини, поступку и начину издавања локацијских услова, а у циљу заштите ТК објеката** Извршне јединице Нови Сад, Предузећа за телекомуникације "ТЕЛЕКОМ СРБИЈА" А.Д. БЕОГРАД, након извршеног прегледа достављене техничке документације издају се:

УСЛОВИ ЗА ПРОЈЕКТОВАЊЕ

Улице и путеви унутар градова и осталих насеља класе „Г21“ (211201), на парцели број 3687, 3883, 3388/2, 3389/2 К.О. Шајкаш, Шајкаш

1. Планираним радовима не сме доћи до угрожавања механичке стабилности и техничких карактеристика постојећих објеката мреже електронских комуникација „Телеком Србија“, ни до угрожавања нормалног функционисања телекомуникационог саобраћаја, и мора увек бити обезбеђен адекватан приступ постојећим објектима „Телеком Србија“, ради њиховог редовног одржавања и евентуалних интервенција;
2. Пре почетка извођења радова потребно је, у сарадњи са Дирекцијом за технику „Телеком Србија“ Нови Сад, Народних хероја 2 (факс 021/4848-440) извршити идентификацију и обележавање трасе постојећих подземних каблова у зони планираних радова (помоћу инструмента трагача каблова и по потреби пробним ископима на траси), како би се утврдио њихов тачан положај, дубина и евентуална одступања од траса дефинисаних издатим условима. Представник надлежне службе „Телеком Србија“ везано за овај предмет је у

Одељењу за оптичку инфраструктуру Александар Мркић дипл. инж. тел: 021/4848-137 и 064/6121-896;

3. Пројектант, односно извођач радова је у обавези, да поштује важеће техничке прописе у вези са дозвољеним растојањима планираног објекта од постојећих објеката електронских комуникација. Унутар заштитног појаса није дозвољена изградња и постављање објеката (инфрасруктурних инсталација) других комуналних предузећа изнад и испод постојећих подземних каблова или кабловске канализације електронске комуникационе мреже, осим на местима укрштања, као ни извођења радова који могу да угрозе функционисање електронских комуникација. На предметној локацији постоје објекти „Телекома Србије“ уграђени на дубини 0,5-1m. У случају да се земљани радови изводе на дубини већој од 0,4m, на местима укрштања **саобраћајних површина** са објектима „Телекома Србије“, паралелно њима поставити 2ПВЦ цеви Ø110mm, дужине „ширина коловоза +1,5m од обе ивице“. Ако траса цеви пресеца тротоар, и наставља се у зеленом појасу, тада поменута траса треба да заврши у зеленом појасу. Крајеве цеви одговарајуће затворити. На местима приближавања саобраћајних површина ТК кабловима/објектима растојање мора бити мин.0,5m.
4. Заштиту и обезбеђење постојећих објеката „Телекома Србије“ треба извршити пре почетка било каквих грађевинских радова и преузети све потребне и одговарајуће мере предострожности како не би, на било који начин, дошло до угрожавања механичке стабилности и техничке исправности предметних објеката;
5. Грађевинске радове у непосредној близини постојећих објеката „Телекома Србије“ вршити **искључиво ручним путем**, без употребе механизације и уз предузимање свих потребних мера заштите (обезбеђење од слегања, пробни ископи и сл.);
6. У случају евентуалног оштећења постојећих објекта „Телекома Србије“ или прекида телекомуникационог саобраћаја услед извођења радова, инвеститор радова је дужан да предузме „Телеком Србија“ а. д. надокнади целокупну штету по свим основама (трошкове санације и накнаду губитка услед прекида телекомуникационог саобраћаја).

Напомена: Траса каблова „Телекома Србије“ уцртана је на приложеном "Ситуационим плану".



У траси има више каблова "Телекома Србије"

С поштовањем,


**Служба за планирање и изградњу
мреже Нови Сад**

1. Прилог: Ситуациона план

ПОДУЖНИ ПРОФИЛ / LONGITUDINAL PROFILE
P=1:50/500

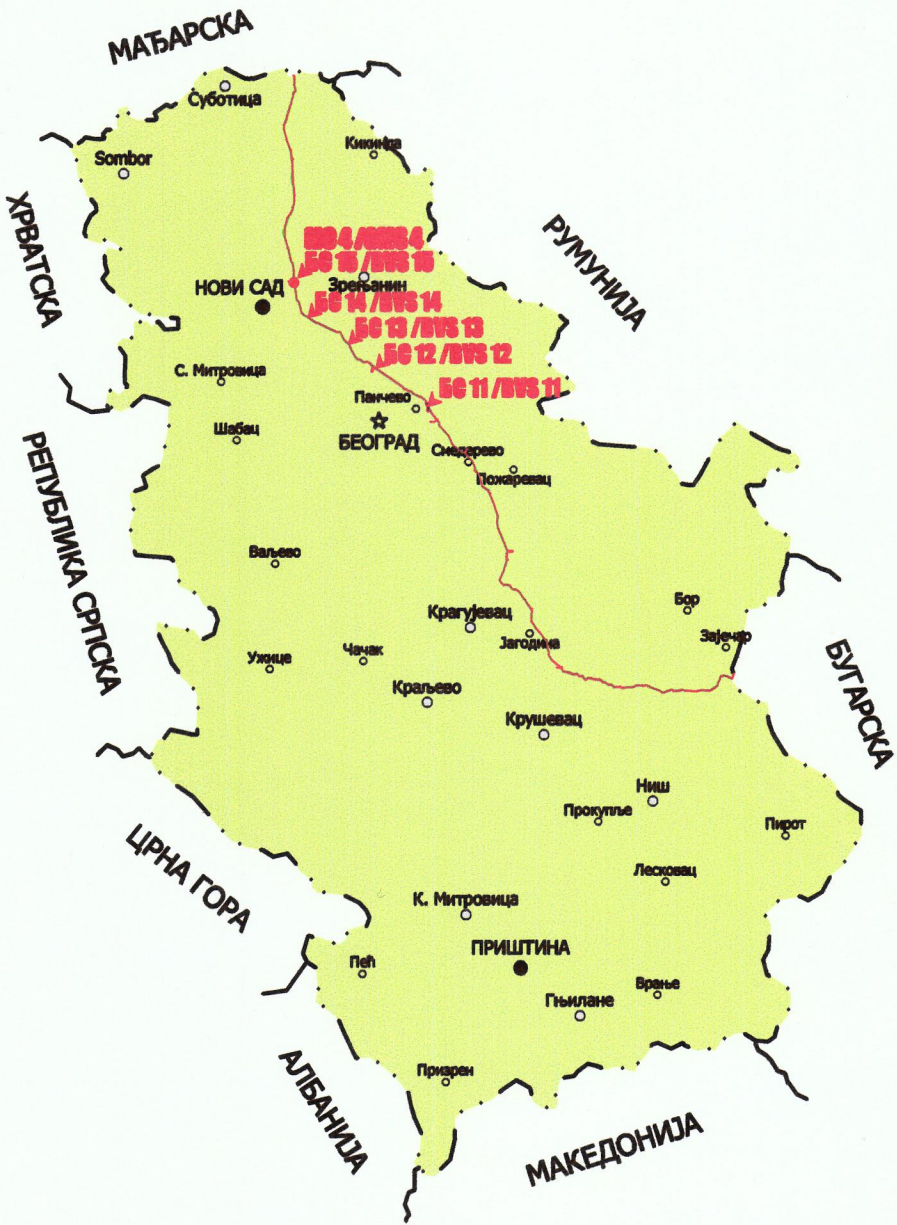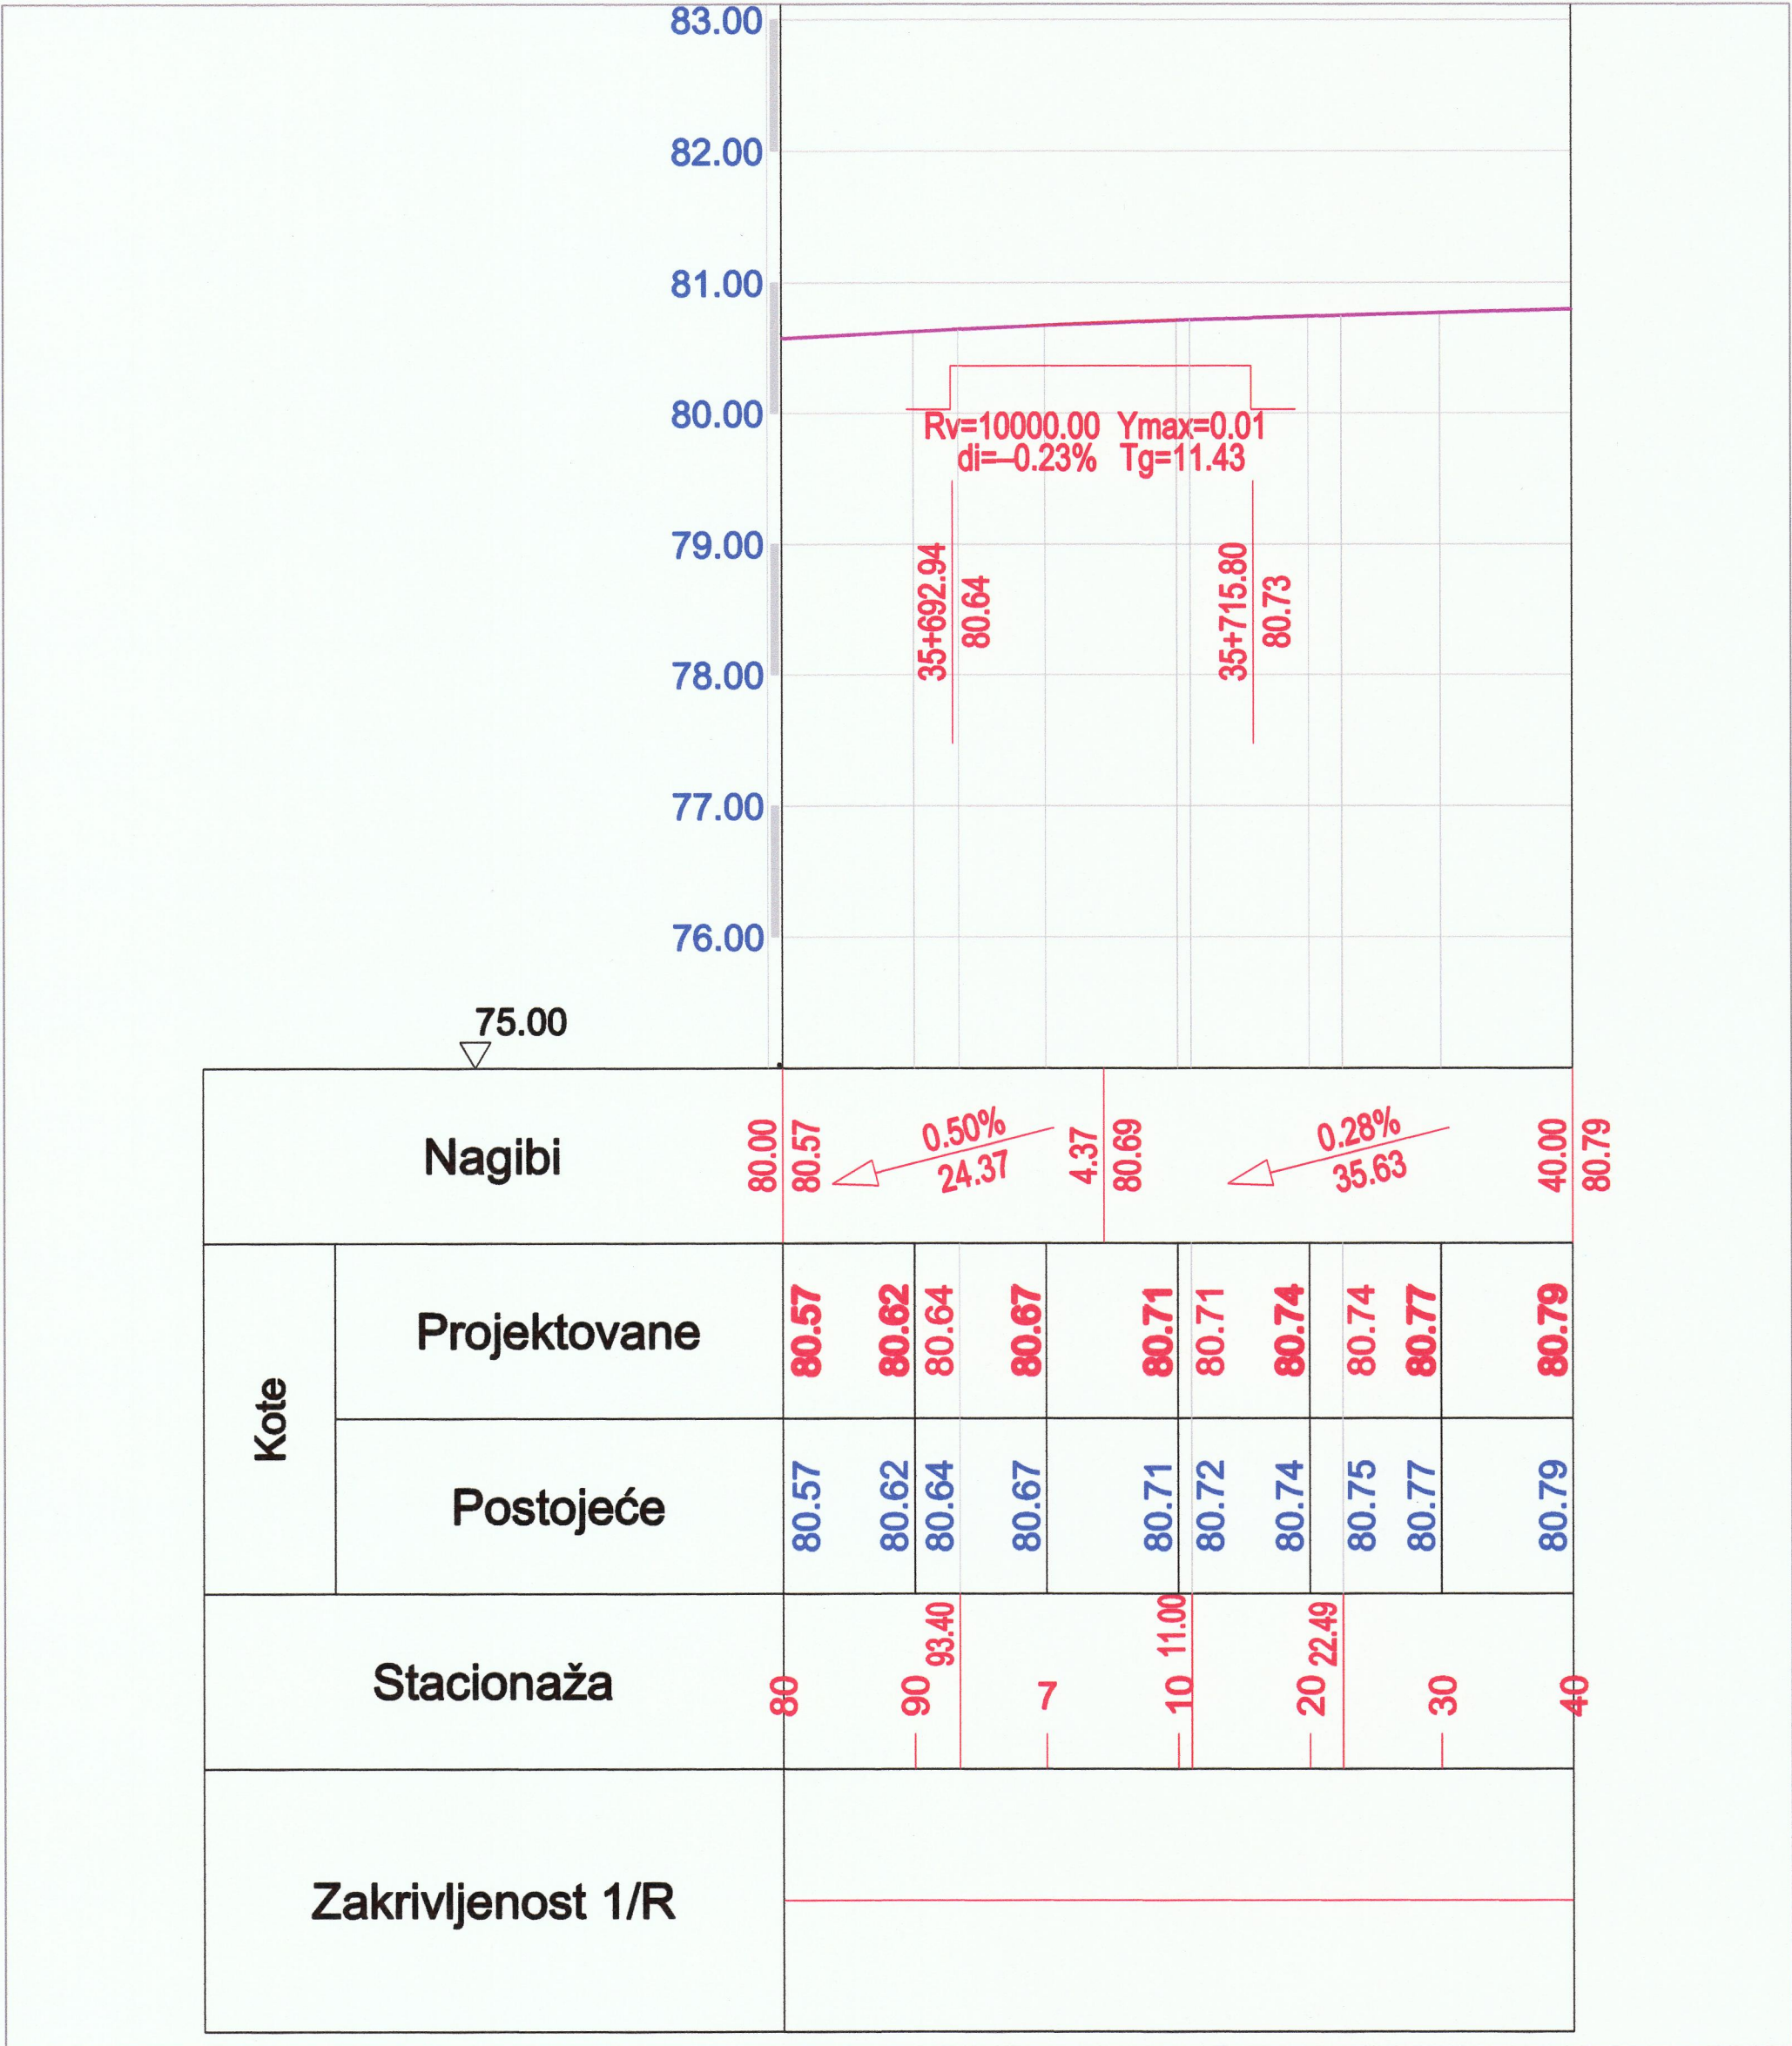

СИТУАЦИОНИ ПЛАН / LAYOUT PLAN
P=1:500

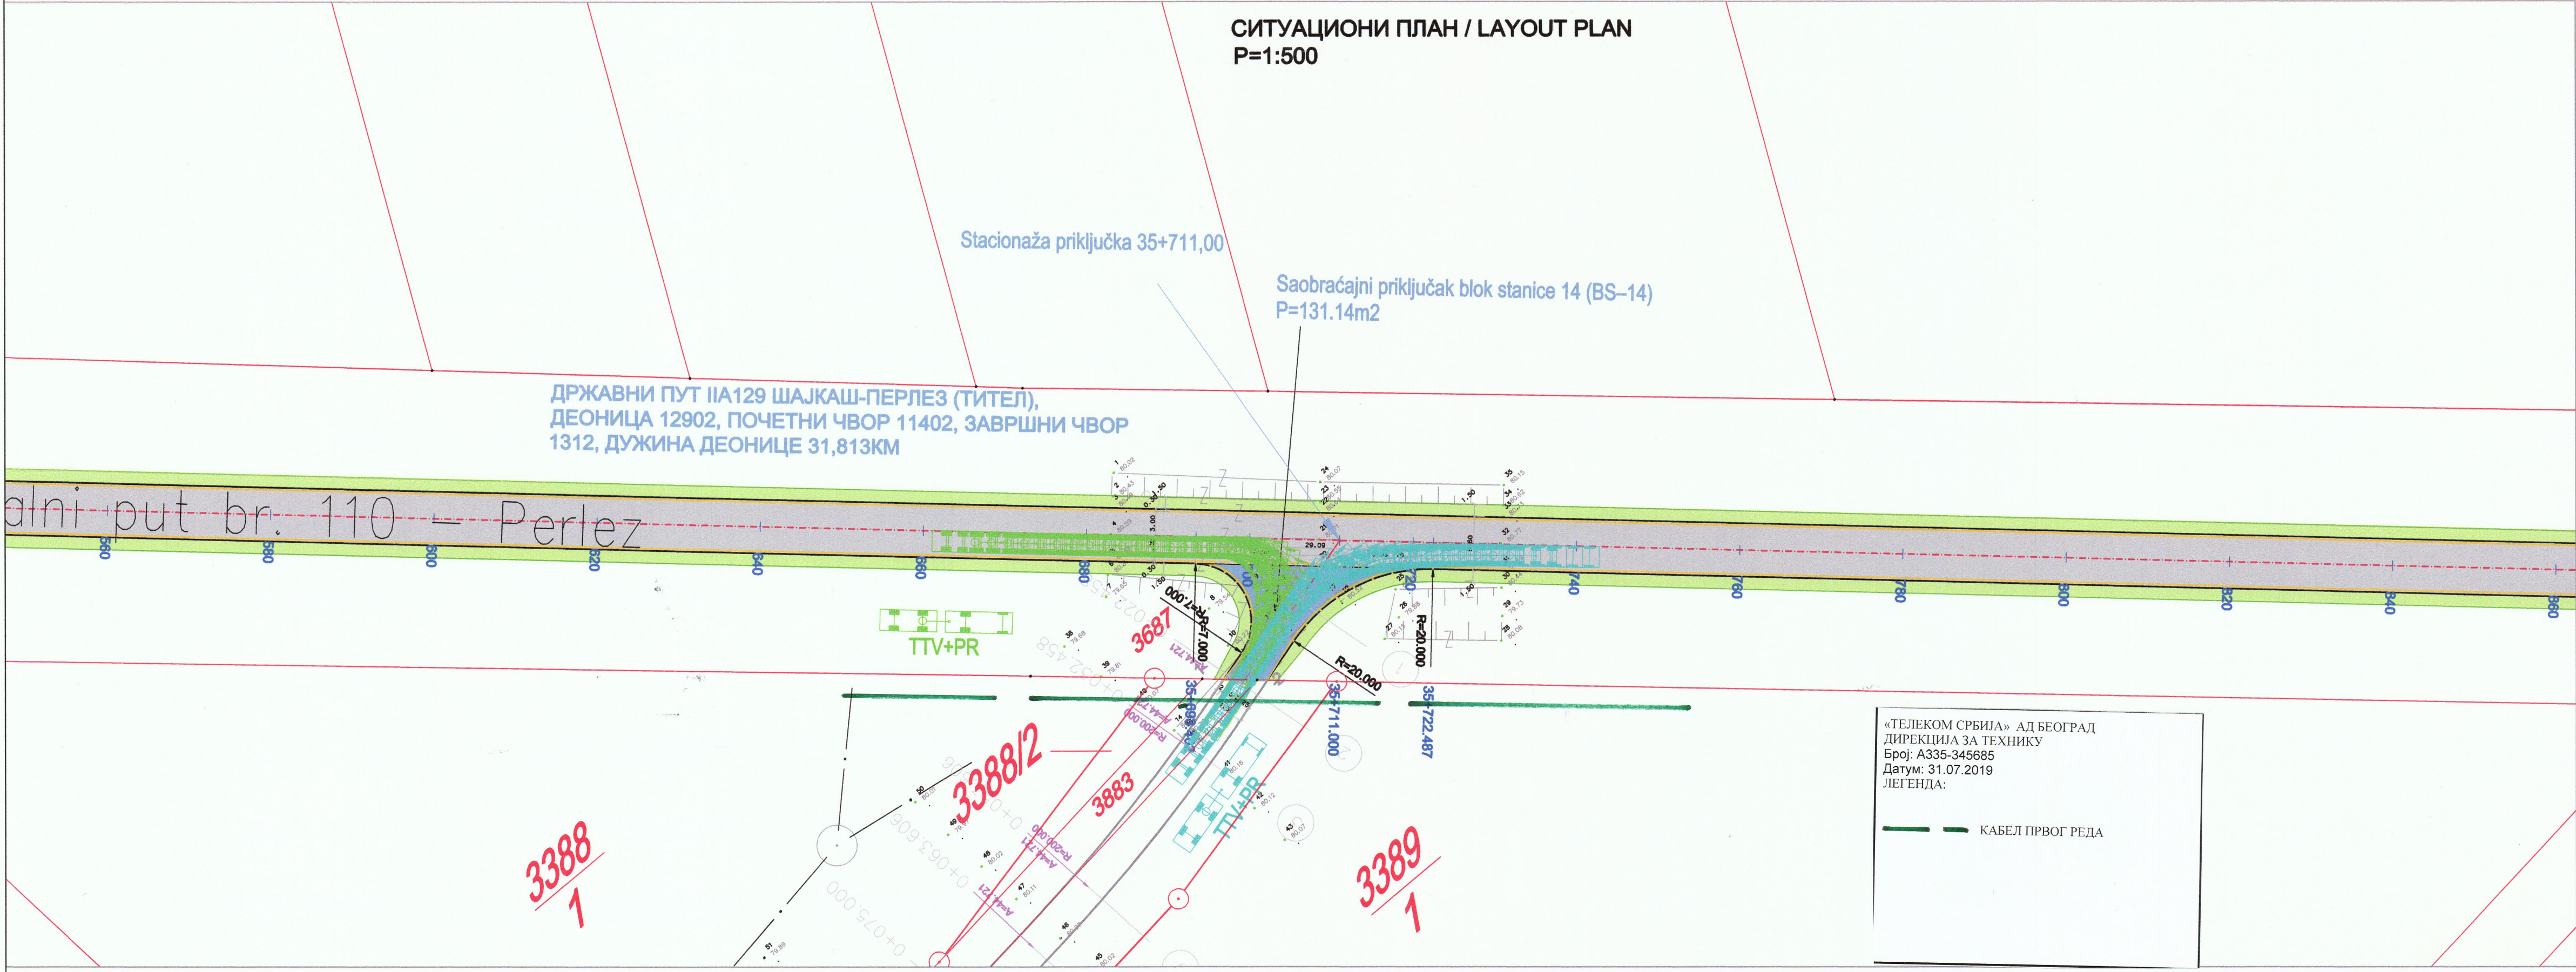

0	26.06.2019.		А.Илић	В.Петровић	В.Лилић
Ревизија Revision	Датум Date	Разлог издања Reasons For Issue	Обрадио Prepared	Проверено Checked	Одобрено Approved
ИНВЕСТИТОР: CLIENT:		GASTRANS LLC Novi Sad		Начелник Unit:	
Одговорни пројекат: Responsible designer:		Александар Илић, дип. инж. тех. Aleksandar Ilic, B.Sc. Civil Eng.		Печат и потпис Stamp and signature:	
Број лиценце: License number:		315 7159 04		УГОВАРАЈУЋИ: CONTRACTOR:	
Сарадник: Associate:		Василија Митровић, грађ. инж. Vaskoljina Mitrovic, Civil Tech.		Потпис: Signature:	
Сарадник: Associate:		Данијела Милошевић, грађ. инж. Danijela Milosevic, Civil Tech.		Потпис: Signature:	
Ознака врсте техничког документације: Designation of the type of technical documentation:		ИДЕЈНО РЕШЕЊЕ CONCEPTUAL SOLUTION		ИДР CS	
Ознака и назив дела пројекта: Designation and title of the part of the design:		ПРОЈЕКАТ САОБРАЋАЈНОГ ПРИКЉУЧКА ПРИСТУПНОГ ПУТА ДО БЛОК СТАНИЦЕ 14 (BS-14) DESIGN OF ACCESS ROAD TO THE BLOCK STATION 14 BS-14			
ОБЈЕКАТ: FACILITY:		Магистрални гасовод граница Бугарске-граница Мађарске деоница 3 Transit Pipeline Bulgarian border-Hungarian border section 3			
НАЗИВ ЦРТЕЖА: DRAWING TITLE:		СИТУАЦИОНИ ПЛАН И ПОДУЖНИ ПРОФИЛ LAYOUT PLAN AND LONGITUDINAL PROFILE			
БРОЈ ЦРТЕЖА: DWG No.:		C-0308/18-SC-14-4-P			
ФОРМАТ ЦРТЕЖА: FORMAT:		A4			
ЛИСТ: SHEET:		1 од 6 1 of 6			
РАЗМЕР: SCALE:		1:500, 1:20000			