


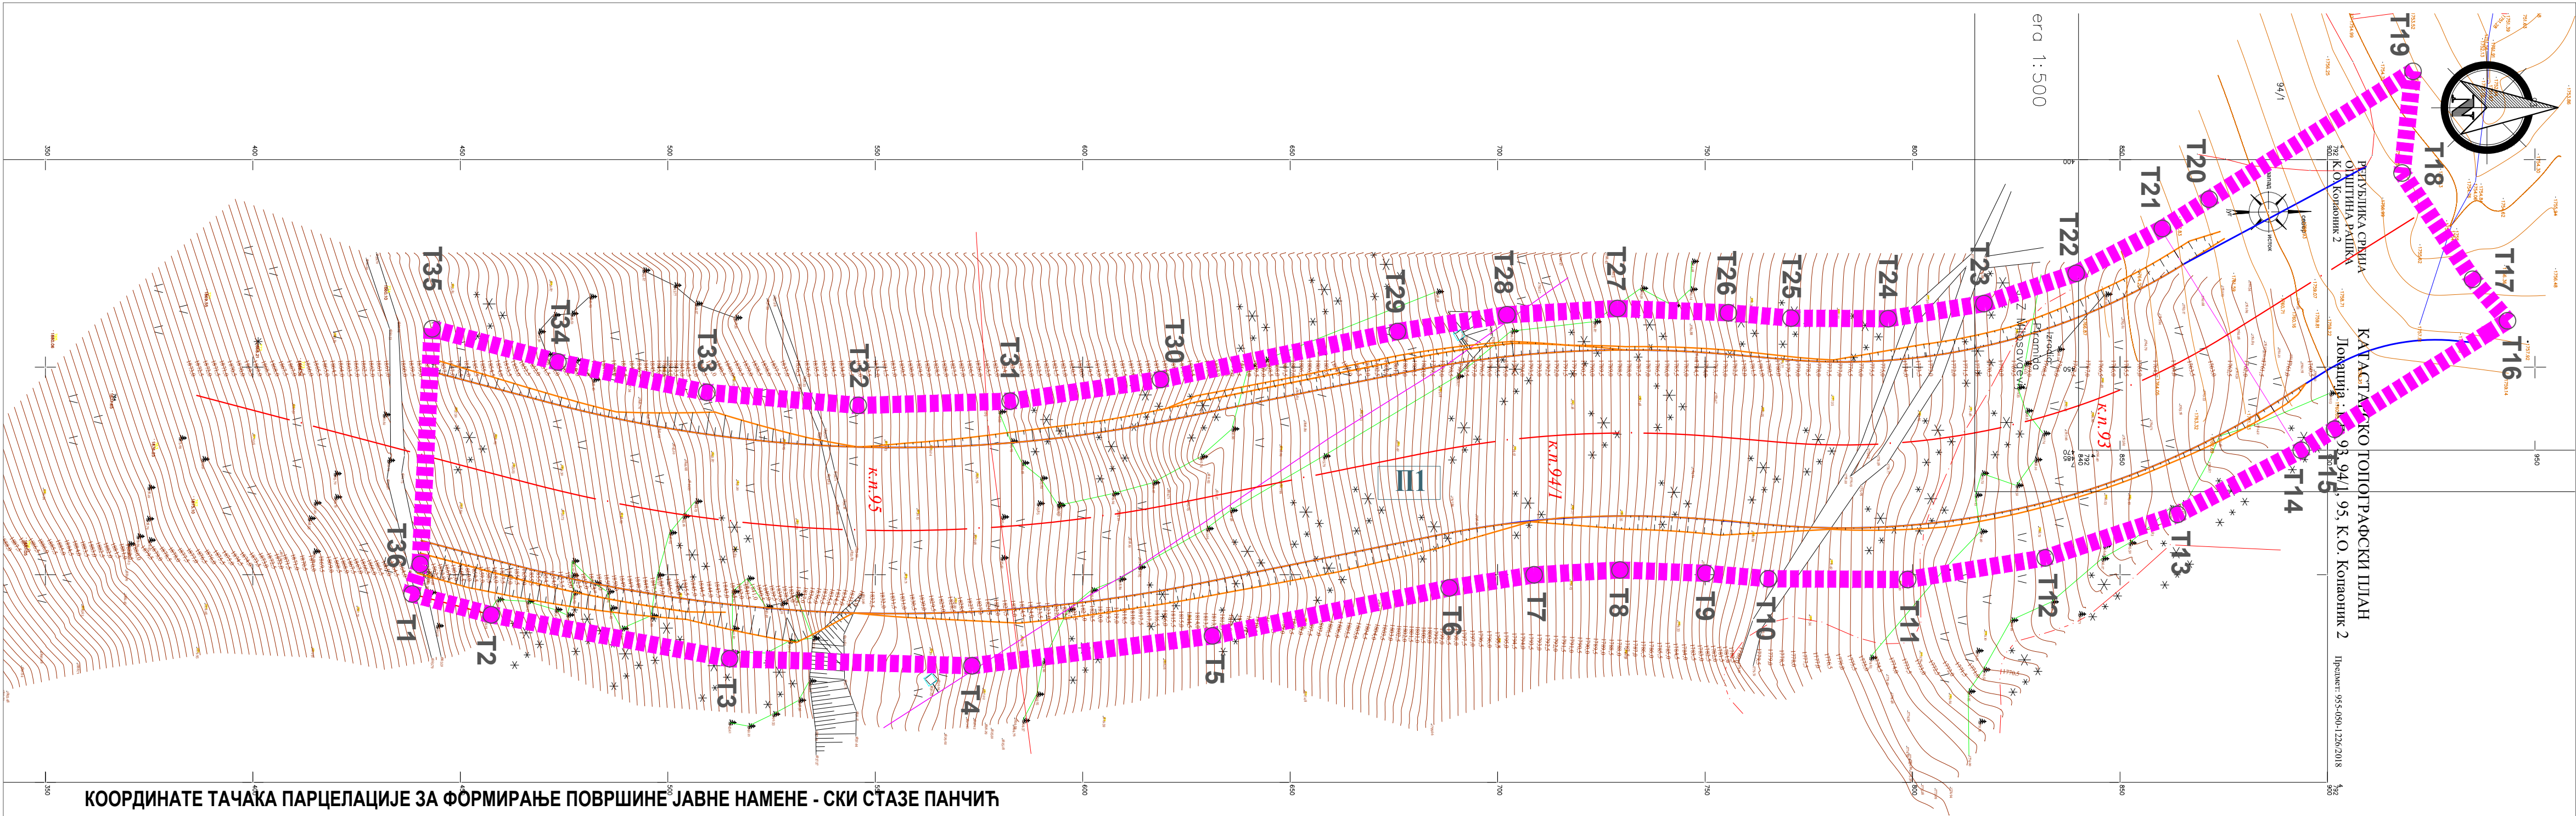

КООРДИНАТЕ ТАЧКА ПАРЦЕЛАЦИЈЕ ЗА ФОРМИРАЊЕ ПОВРШИНЕ ЈАВНЕ НАМЕНЕ - СКИ СТАЗЕ ПАНЧИЋ

ТАЧКА	X	Y	ТАЧКА	X	Y	ТАЧКА	X	Y
T1	7485504.63	4792438.37	T13	7485485.46	4792863.88	T25	7485438.20	4792770.70
T2	7485509.67	4792457.45	T14	7485469.99	4792893.67	T26	7485436.89	4792755.60
T3	7485520.23	4792514.91	T15	7485464.95	4792901.71	T27	7485435.86	4792728.91
T4	7485521.93	4792573.30	T16	7485438.83	4792943.38	T28	7485437.37	4792702.24
T5	7485514.73	4792631.27	T17	7485428.83	4792934.99	T29	7485441.42	4792675.84
T6	7485503.17	4792688.35	T18	7485403.23	4792917.98	T30	7485452.99	4792618.76
T7	7485500.01	4792708.81	T19	7485378.74	4792920.62	T31	7485458.19	4792582.51
T8	7485498.86	4792729.48	T20	7485409.53	4792871.50	T32	7485459.22	4792545.90
T9	7485499.66	4792750.16	T21	7485416.61	4792860.21	T33	7485456.06	4792509.42
T10	7485500.96	4792765.26	T22	7485427.39	4792839.44	T34	7485448.75	4792473.53
T11	7485501.15	4792798.83	T23	7485434.70	4792817.21	T35	7485440.75	4792443.22
T12	7485495.94	4792831.99	T24	7485438.33	4792794.10	T36	7485479.51	4792440.31

ЛЕГЕНДА:



ГРАНИЦА УРБАНИСТИЧКОГ ПРОЈЕКТА =
ГРАНИЦА ПОВРШИНЕ ЈАВНЕ НАМЕНЕ



ОЗНАКА ПОВРШИНЕ ЈАВНЕ НАМЕНЕ
(СКИ СТАЗА ПАНЧИЋ)



ПОСТОЈЕЋЕ ГРАНИЦЕ КАТАСТАРСКИХ ПАРЦЕЛА



ОЗНАКА КАТАСТАРСКЕ ПАРЦЕЛЕ



ТАЧКА ПАРЦЕЛАЦИЈЕ

ANDZOR engineering doo адреса урбанизма, објекти, планови Ive Andrija 13, Novi Sad 	ДИРЕКТОР:	Зоран Вукановић, маг.инж.грађ.	НАРУЧИЛАЦ И ИНВЕСТИТОР:	
	ОДГ. УРБАНИСТА:	Ани Вукановић, дипл.инж.арх.	ЈП "Скопјана Србија", Милутина Миливојевића бр.9, Београд,	
	САРАДНИЦИ:	Стојан Станисављевић, маг.ст.пр.планир Снежана Драгићевић, маг.инж.арх. Душан Шљивановић, маг.пр.планир	ПАРЦЕЛЕ:	к.п. бр. 93, 94/1 и 95, К.О.Копаник
	НАЗИВ ПРОЈЕКТА:	УРБАНИСТИЧКИ ПРОЈЕКАТ ЗА ИЗГРАДЉУ СКИ СТАЗЕ ПАНЧИЋ НА КОПАОНИКУ, ОПШТИНА РАШКА		ЛОКАЦИЈА:
НАЗИВ ЦРТЕЖА:		ПЛАНИРАНА ПРЕПАРЦЕЛАЦИЈА		БРОЈ ЦРТЕЖА:
ДАТУМ:		јул. 2019. године	РАЗМЕРА:	Р=1:1000
			БРОЈ ЕЛАБОРАТА:	УП-803/19
				УП-803/19