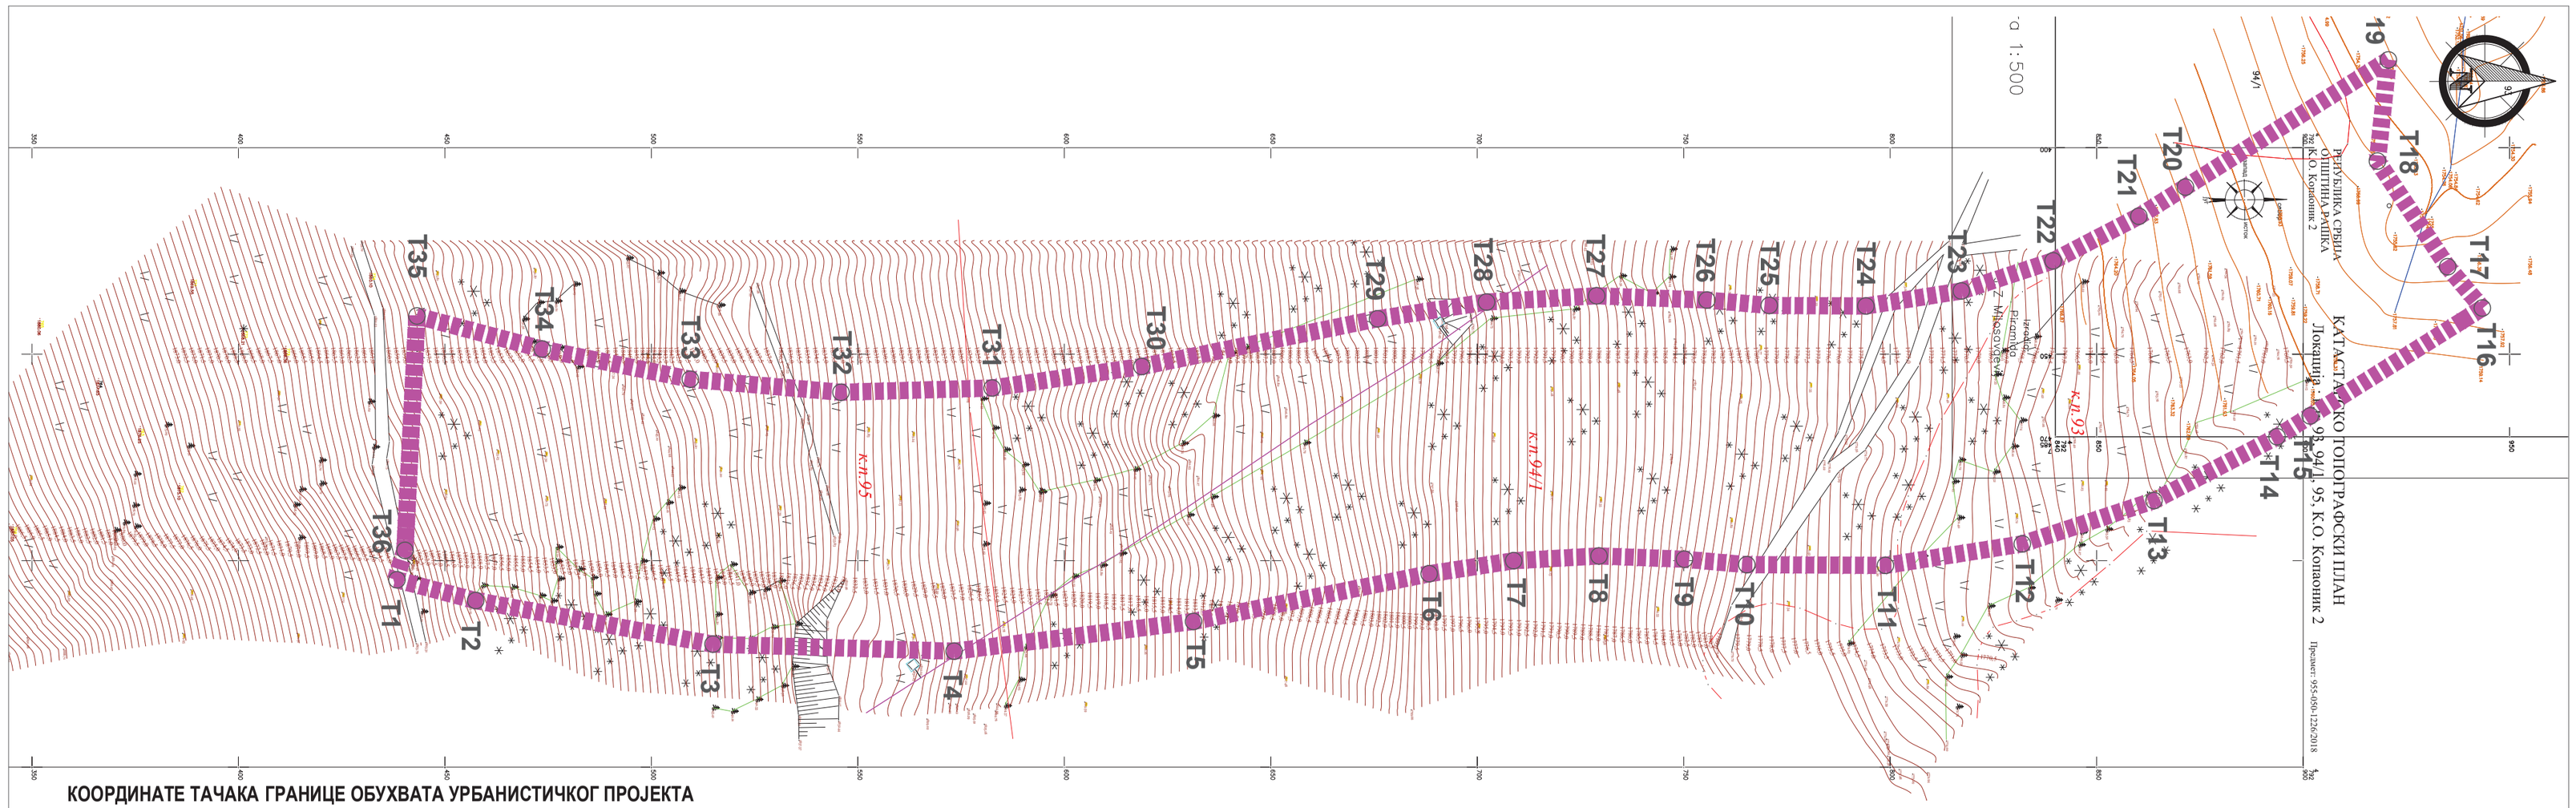

КООРДИНАТЕ ТАЧАКА ГРАНИЦЕ ОБУХВАТА УРБАНИСТИЧКОГ ПРОЈЕКТА

ТАЧКА	X	Y	ТАЧКА	X	Y	ТАЧКА	X	Y
T1	7485504.63	4792438.37	T13	7485485.46	4792863.88	T25	7485438.20	4792770.70
T2	7485509.67	4792457.45	T14	7485469.99	4792893.67	T26	7485436.89	4792755.60
T3	7485520.23	4792514.91	T15	7485464.95	4792901.71	T27	7485435.86	4792728.91
T4	7485521.93	4792573.30	T16	7485438.83	4792943.38	T28	7485437.37	4792702.24
T5	7485514.73	4792631.27	T17	7485428.83	4792934.99	T29	7485441.42	4792675.84
T6	7485503.17	4792688.35	T18	7485403.23	4792917.98	T30	7485452.99	4792618.76
T7	7485500.01	4792708.81	T19	7485378.74	4792920.62	T31	7485458.19	4792582.51
T8	7485498.86	4792729.48	T20	7485409.53	4792871.50	T32	7485459.22	4792545.90
T9	7485499.66	4792750.16	T21	7485416.61	4792860.21	T33	7485456.06	4792509.42
T10	7485500.96	4792765.26	T22	7485427.39	4792839.44	T34	7485448.75	4792473.53
T11	7485501.15	4792798.83	T23	7485434.70	4792817.21	T35	7485440.75	4792443.22
T12	7485495.94	4792831.99	T24	7485438.33	4792794.10	T36	7485479.51	4792440.31

ЛЕГЕНДА:

- ГРАНИЦА ОБУХВАТА УРБАНИСТИЧКОГ ПРОЈЕКТА
- ПОСТОЈЕЋЕ ГРАНИЦЕ КАТАСТАРСКИХ ПАРЦЕЛА
- *к.п.93* — ОЗНАКА КАТАСТАРСКЕ ПАРЦЕЛЕ
- T1 — ТАЧКА ГРАНИЦЕ ОБУХВАТА УРБАНИСТИЧКОГ ПРОЈЕКТА

ANDZOR engineering doo друштво за пројектовање, саветовање и инжењеринг Ive Andrića 13, Novi Sad	ДИРЕКТОР:	Зоран Вукадиновић, маст.инж.саобр.	НАРУЧИЛАЦ И ИНВЕСТИТОР: ЈП "Скијалишта Србије", Малутина Милановића бр. 9, Београд.
	ОДГ. УРБАНИСТА:	Ана Виријевић, дипл.инж.арх.	
	САРАДНИЦИ:	Стефана Станисављевић, маст. пр. планер Смиљана Драгићевић, маст.инж.арх. Душан Шаљмаричанин, маст.пр.планер	ПАРЦЕЛЕ: к. п. бр. 93, 94/1 и 95, К.О.Копаоник ЛОКАЦИЈА: КО Копаоник, општина Рашка
	НАЗИВ ПРОЈЕКТА: УРБАНИСТИЧКИ ПРОЈЕКАТ ЗА ИЗГРАДЊУ СКИ СТАЗЕ ПАНЧИЋ НА КОПАОНИКУ, ОПШТИНА РАШКА		МП:
	НАЗИВ ЦРТЕЖА: КАТАСТАРСКО-ТОПОГРАФСКИ ПЛАН СА ГРАНИЦОМ ОБУХВАТА УРБАНИСТИЧКОГ ПРОЈЕКТА		БРОЈ ЦРТЕЖА: 3
ДАТУМ: јул, 2019. године	РАЗМЕРА: P=1:1000	БРОЈ ЕЛАБОРАТА: УП-803/19	