
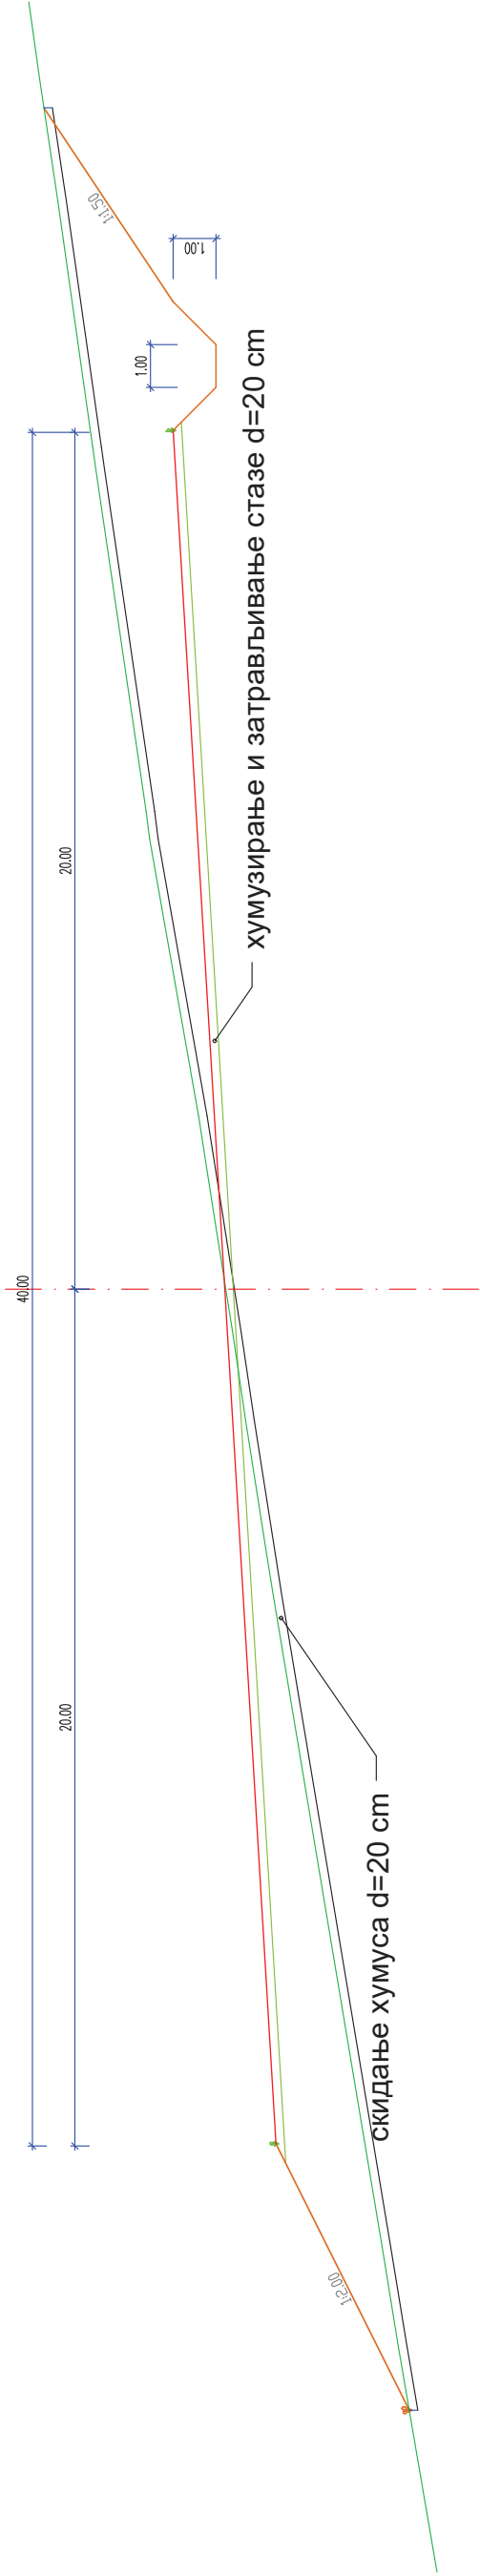
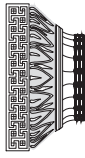


Нормални попречни профил стазе Панчић

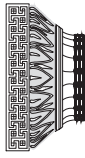

|   |   |                                                        |                                                  |                                                                                     |                       |   |
|---|---|--------------------------------------------------------|--------------------------------------------------|-------------------------------------------------------------------------------------|-----------------------|---|
| <br><b>ОРНАМЕНТ</b><br>ИНВЕСТИЦИЈЕ<br>Београд, Република Српска 102<br>Телефакс: 334-000, 334-023<br>e-mail: ornament@ornament.rs | <br><b>ОРНАМЕНТ</b><br>ИНВЕСТИЦИЈЕ<br>Београд, Република Српска 102<br>Телефакс: 334-000, 334-023<br>e-mail: ornament@ornament.rs | ОБЈЕКАТ<br>СКИ СТАЗА "ПАНЧИЋ"<br>У СКИ ЦЕНТРУ КОПЛАНИК | ФАЗА ПРОЈЕКТА<br>ИДЕЈНО РЕШЕЊЕ                   |  | РАДНИ<br>1:100        | 3 |
|   |   |                                                        |                                                  |                                                                                     |                       |   |
