


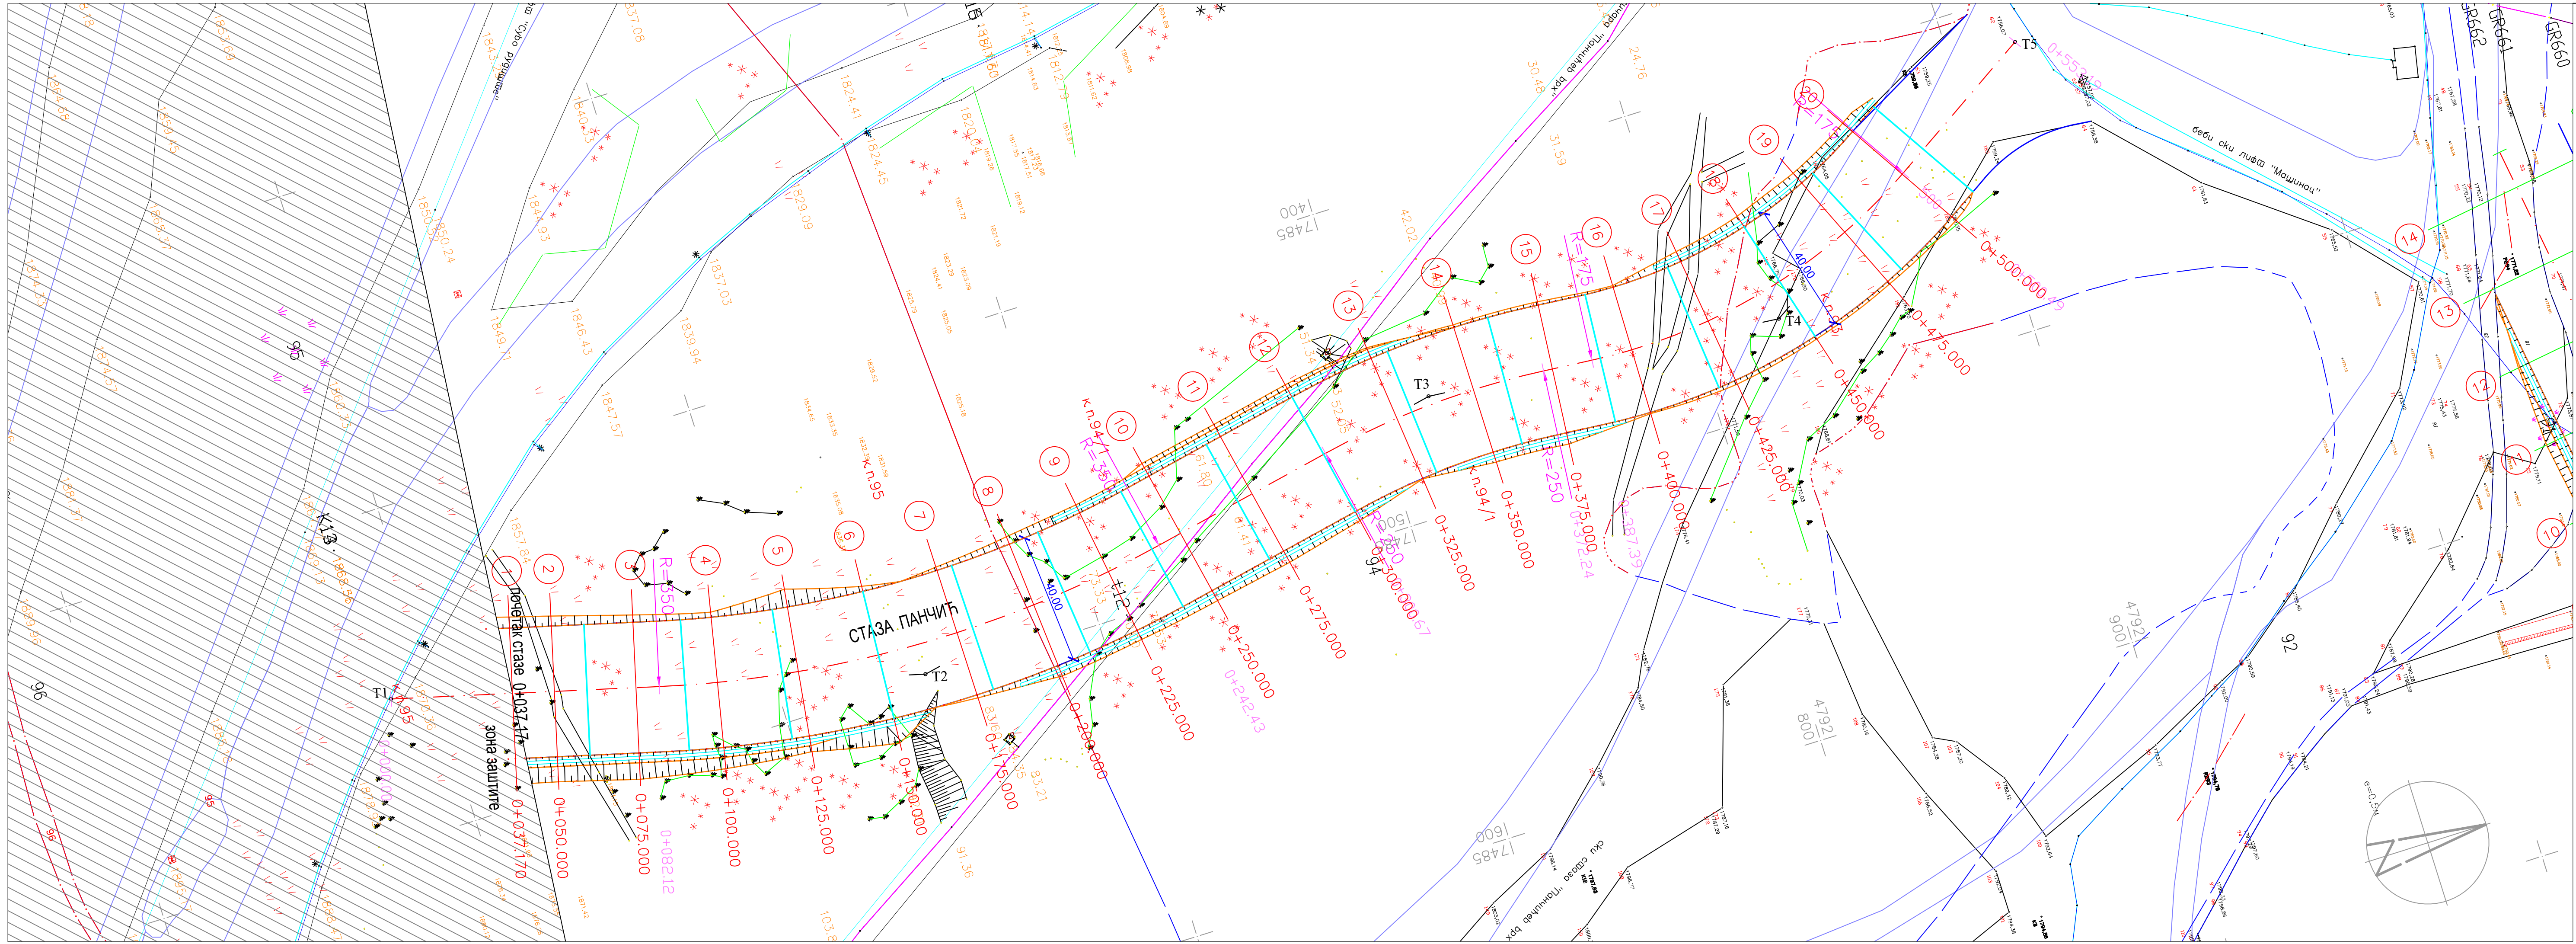

T1
Yt=7485456.80 Xt=4792386.47

T2
R=350.00 Gama=26°14'33" Tg1=81.58 Tg2=81.58 Dk=160.31 Bs=9.38 Yt=7485498.59 Xt=4792544.76


T3
R=250.00 Gama=16°24'15" Tg1=36.03 Tg2=36.03 Dk=71.58 Bs=2.58 Yt=7485463.67 Xt=4792717.11

T4
R=175.00 Gama=37°1'38" Tg1=58.60 Tg2=58.60 Dk=113.09 Bs=9.55 Yt=7485473.14 Xt=4792826.49

T5
Yt=7485414.04 Xt=4792920.80

Легенда:

- оса стазе
- ивице стазе
- ▨ косине
- == канал
- катастарско стање

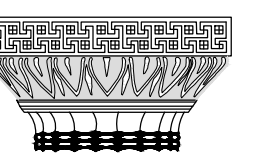

ОРНАМЕНТ
ИНВЕСТИОНЖЕЊЕРИНГ
Београд, Ребеке Вест 102

Тел./Факс 33-85-606; 33-85-625
e-mail: ornament.investinzenjering@gmail.com

ДАТУМ
2019

БРОЈ ЕВИДЕНЦИЈЕ

ОБЈЕКАТ
СКИ СТАЗА "ПАНЧИЋ",
У СКИ ЦЕНТРУ КОПАНИК

ИНВЕСТИТОР
ЈП СКИЈАЛИШТА СРБИЈЕ

ОДГОВОРНИ
ПРОЈЕКАНТ
Милица Мичић, дипл. грађ. инж.

ПРОЈЕКАНТ

ФАЗА ГДЕО ПРОЈЕКТА

ИДЕЈНИ ПРОЈЕКАТ

НАЗИВ ЦРТЕЖА:
СИТУАЦИОНИ ПЛАН
СКИ СТАЗЕ ПАНЧИЋ

РАЗМЕРА
1:1000

ЦРТЕЖ
БРОЈ
1