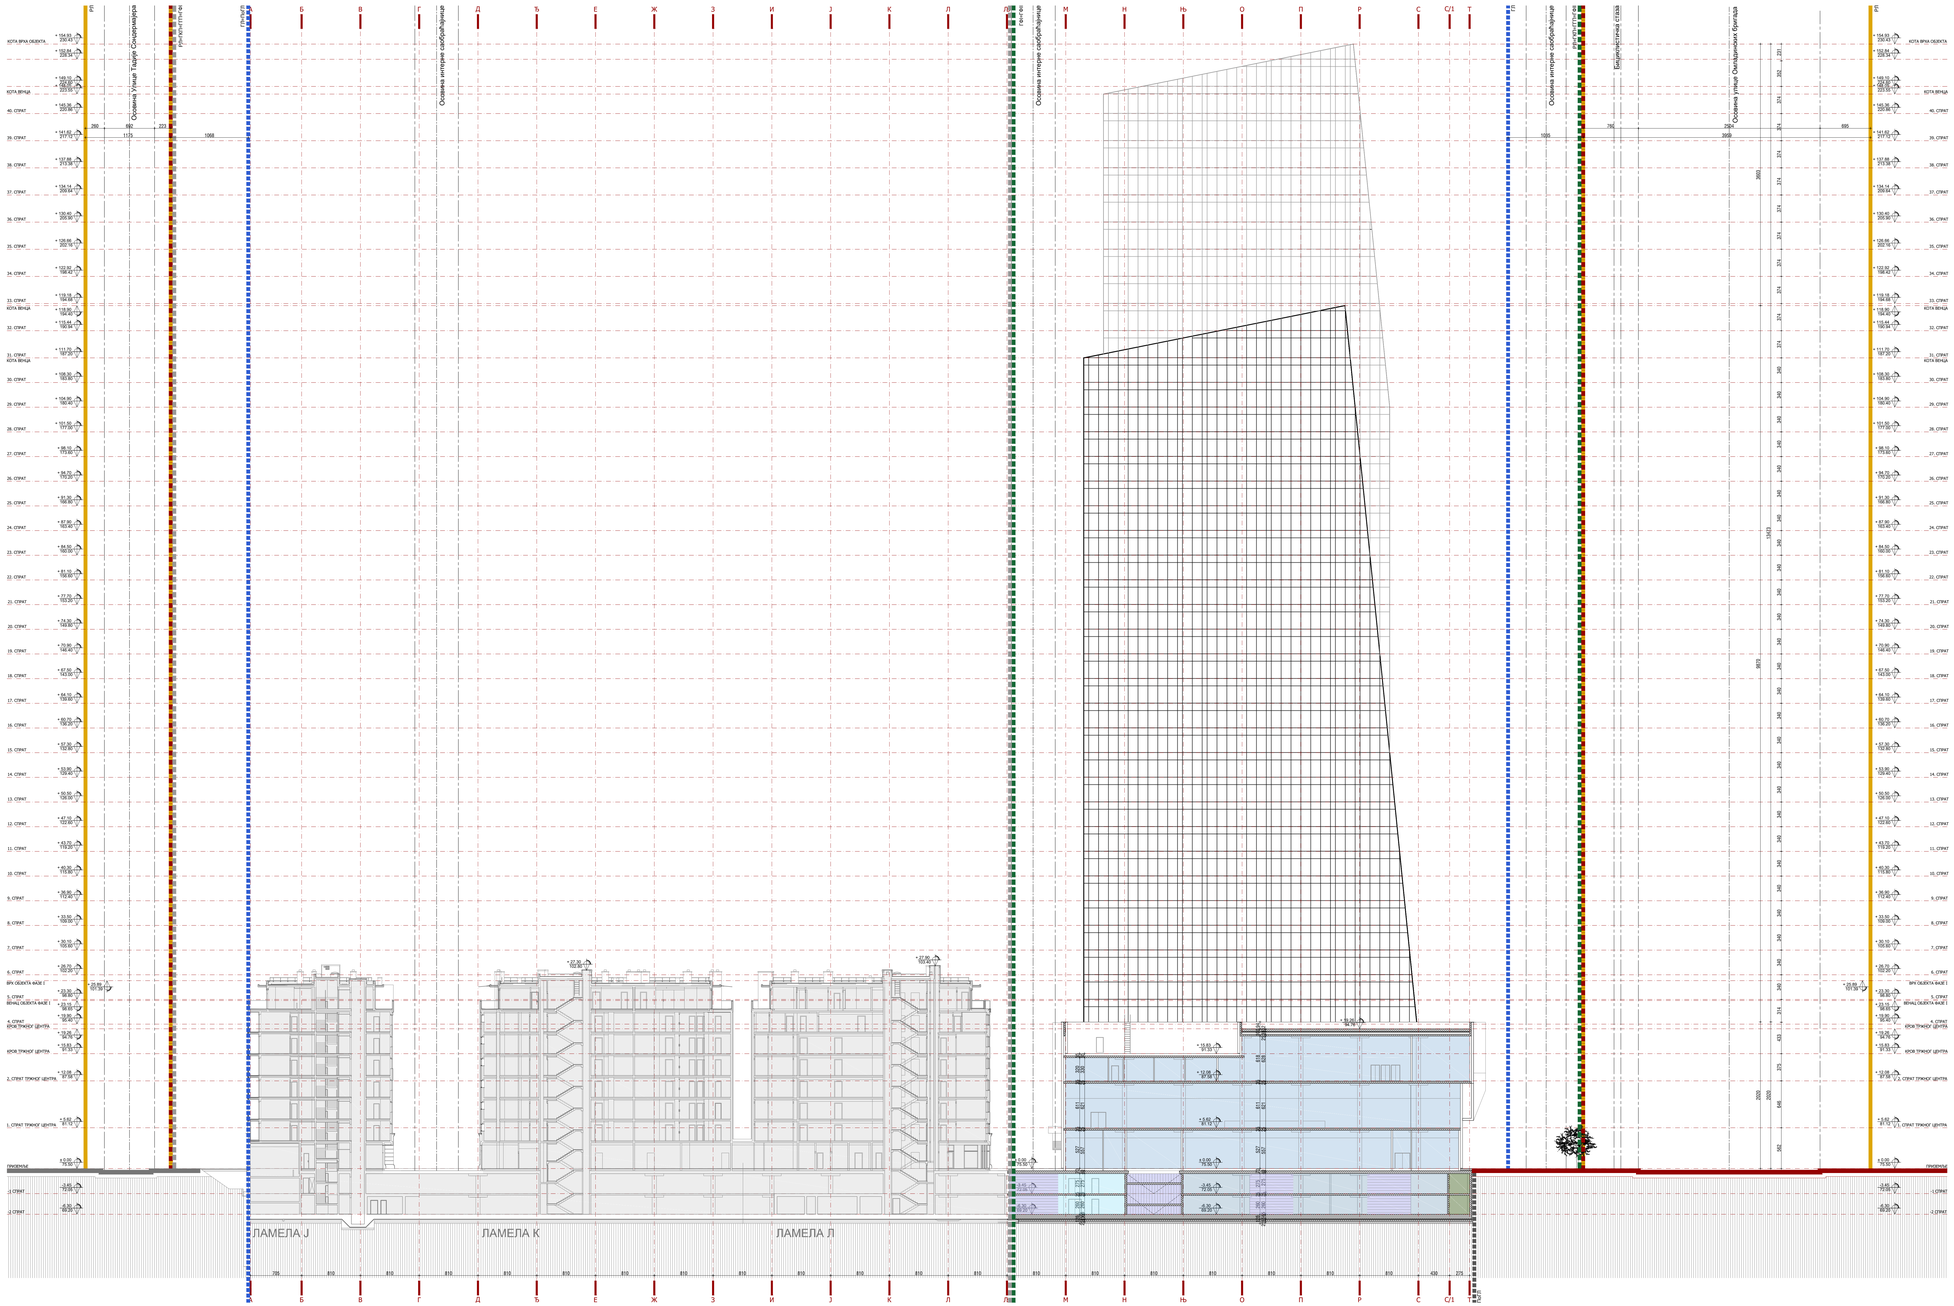

ЛЕГЕНДА:

- ГРАНИЦА ОБУХВАТА УРБАНИСТИЧКОГ ПРОЈЕКТА / ГРАНИЦА КП 2222/3 КО НОВИ БЕОГРАД
- РЕГУЛАЦИОНА ЛИНИЈА (РЛ)
- ГРАНИЦА КАТАСТАРСКИХ ПАРЦЕЛА
- 2222/3 БРОЈ КАТАСТАРСКЕ ПАРЦЕЛЕ
- ГРАНИЦА ФАЗЕ I
- ГРАНИЦА ФАЗЕ II
- ГАБАРИТНА ГРАЂЕВИНСКА ЛИНИЈА
- ГРАЂЕВИНСКА ЛИНИЈА
- НЕАРХИТЕКТОНСКИ ЗЕЛЕНО ПОВРШИНЕ
- ЗАСТИТНЕ ЗЕЛЕНЕ ПОВРШИНЕ
- ИНТЕРНА САОБРАЋАЈНИЦА
- ПОЛУПАЧИЊЕ
- ВЕРТИКАЛНЕ КОМУНИКАЦИЈЕ
- ХОРИЗОНТАЛНЕ КОМУНИКАЦИЈЕ
- КОТА СТАНОВАЊЕ
- КОТА ПОСЛОВАЊЕ
- ТРАФО ЦЕНТАР
- ПОВРШИНА ТЕХНИЧКИХ ПРОСТОРИЈА
- ПОВРШИНА ЗА ИНСТАЛАЦИЈЕ
- АРМИРАН БЕТОН
- ВИСИНСКА КОТА
- КОЛСКИ ПРИЛАЗ
- ПЕШАЧКИ ПРИЛАЗ СТАНОВАЊСКИ ДЕЛУ
- ПЕШАЧКИ ПРИЛАЗ ТРАФОН ЦЕНТРУ

BUREAU³ Partners
Architectural design & Investments consulting
Address: Terazije 5/10/4, 11000 Belgrade, Serbia
Tel: +381 11 3282 000 / +381 11 3282 001
E-mail: office@bureaucube.com
Web: www.bureaucube.com

ФАЗА ТЕХНИЧКЕ ДОКУМЕНТАЦИЈЕ:	УП-УРБАНИСТИЧКИ ПРОЈЕКАТ
ДО ТЕХНИЧКЕ ДОКУМЕНТАЦИЈЕ:	1-ПРОЈЕКАТ АРХИТЕКТУРЕ-ИДР
НАЗИВ ПРОЈЕКТА:	СТАМБЕНО - ПОСЛОВНИ КОМПЛЕКС "WEST 67" СА ДЕТАЉНИМ РАЗРАДОМ ФАЗЕ II
ИНВЕСТИТОРИ:	ПД "AGRO DEVELOPMENT", Нови Београд, Омладинских бригада 86; ПД "FARLEY INVESTORS", Нови Београд, Омладинских бригада 86
НОСИЛАЦ ИЗРАДЕ ПРОЈЕКТА:	ПД "BUREAU CUBE PARTNERS" ДОО, Београд, Савска 9
ОДГОВОРНИ ПРОЈЕКТАНТИ:	Новица МУРЏА, дипл.инж.арх., Бр. лиценце 300 R412 09; Милан Д.РАШКОВИЋ, дипл.инж.арх., Бр. лиценце 300 R441 09
ПРОЈЕКТАНТИ САРАДНИЦИ:	Ана ЦРНАК, дипл.инж.арх., Бр. лиценце 300 N701 19; Саша ЈАНКОВИЋ, дипл.инж.арх., Бр. лиценце 300 N728 19; Марија МИЛОЈЕВИЋ, дипл.инж.арх., Бр. лиценце 300 U231 15; Марија ДАВИДОВИЋ, дипл.инж.арх.; Данијела ВАЖИЋ, дипл.инж.арх.
НАЗИВ ЦРТЕЖА:	ПРЕСЕК Ц-Ц

±0.00=75.50

СОФТВЕРСКИ ПАКЕТ:	ZWcad Pro+Revit
ПОЈМОВНИК:	Блок између улице Омладинских бригада, Бандијерске и Булевара Михајла Пупина у Новом Београду
КАТАСТАРСКИ ПОДАЦИ:	КП 2222/3, КО Нови Београд
ПОДАЦИ О ГЕОДЕТСКОМ СНИМАЊУ:	ГГР графомонтер: Радиша Ивановић (радови на терену завршени у фебруару 2022 год. у складу са Пројектним задатком бр. 952-01-4/2-2021 из 2021 год. и Елаборатом бр. 952-01-4/2-2021/1 из 2021 год. Геодетска агенција "Ивановић" из Београда)

ДАТУМ:	СТАДИЈУМ ФАЗЕ:	РАЗМЕРА:	БРОЈ ЦРТЕЖА:
ГОД. 2022.	УП1.1.А	1:250	А20