


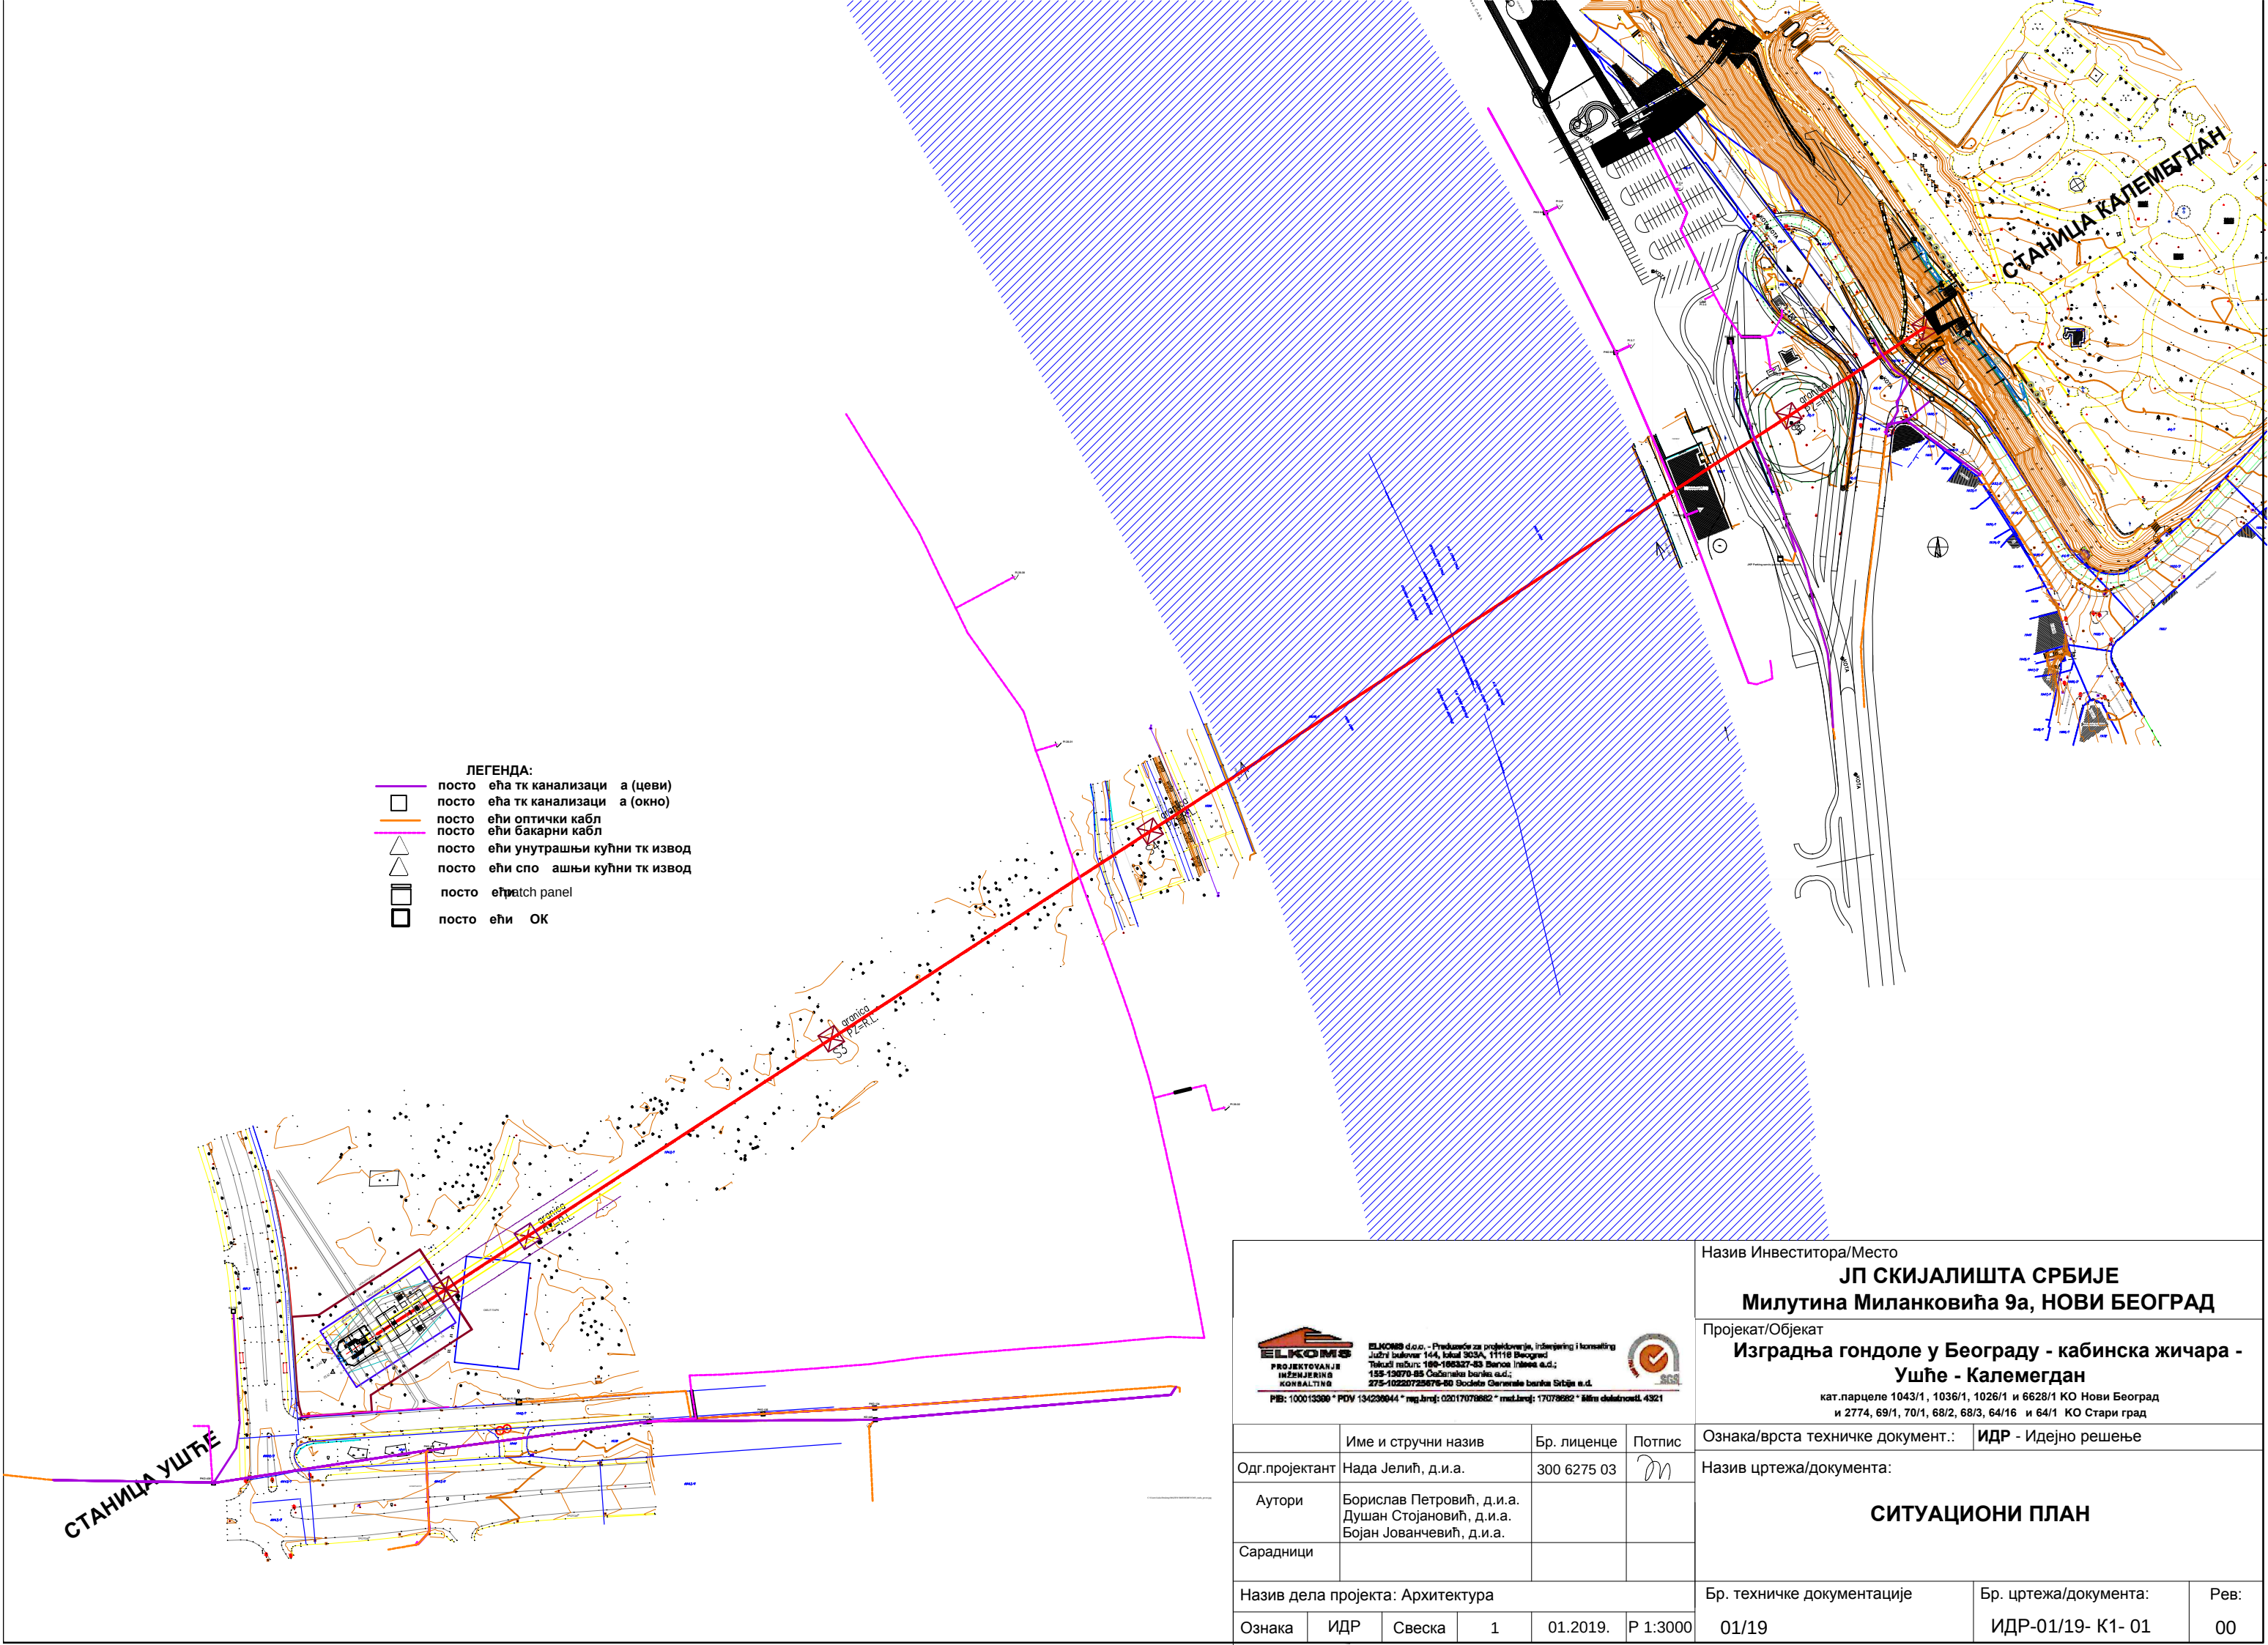



ELKOM d.o.o. - Poslovanje za projektovanje, inženjering i konsalting
Jadranski put 144, lokal 303A, 11118 Beograd
Telefoni: 180-100327-83, 180-100327-83
155-13070-85, 155-13070-85
KORALTING



PROJEKTOVANJE
INŽENJERING
KONSALTING
POSLOVANJE ZA
PROJEKTOVANJE, INŽENJERING I
KONSALTING
POSLOVANJE ZA
PROJEKTOVANJE, INŽENJERING I
KONSALTING

	Име и стручни назив	Бр. лиценце	Потпис
Одр.пројектант	Нада Јелић, д.и.а.	300 6275 03	
Аутори	Борислав Петровић, д.и.а. Душан Стојановић, д.и.а. Бојан Јованчевић, д.и.а.		
Сарадници			

Назив дела пројекта: Архитектура					
Ознака	ИДР	Свеска	1	01.2019.	Р 1:3000

Назив Инвеститора/Место ЈП СКИЈАЛИШТА СРБИЈЕ Милутина Миланковића 9а, НОВИ БЕОГРАД		
Пројекат/Објекат Изградња гондоле у Београду - кабинска жичара - Ушће - Калемегдан кат.парцеле 1043/1, 1036/1, 1026/1 и 6628/1 КО Нови Београд и 2774, 69/1, 70/1, 68/2, 68/3, 64/16 и 64/1 КО Стари град		
Ознака/врста техничке документ.:	ИДР - Идејно решење	
Назив цртежа/документа: СИТУАЦИОНИ ПЛАН		
Бр. техничке документације	Бр. цртежа/документа:	Рев:
01/19	ИДР-01/19- К1- 01	00