


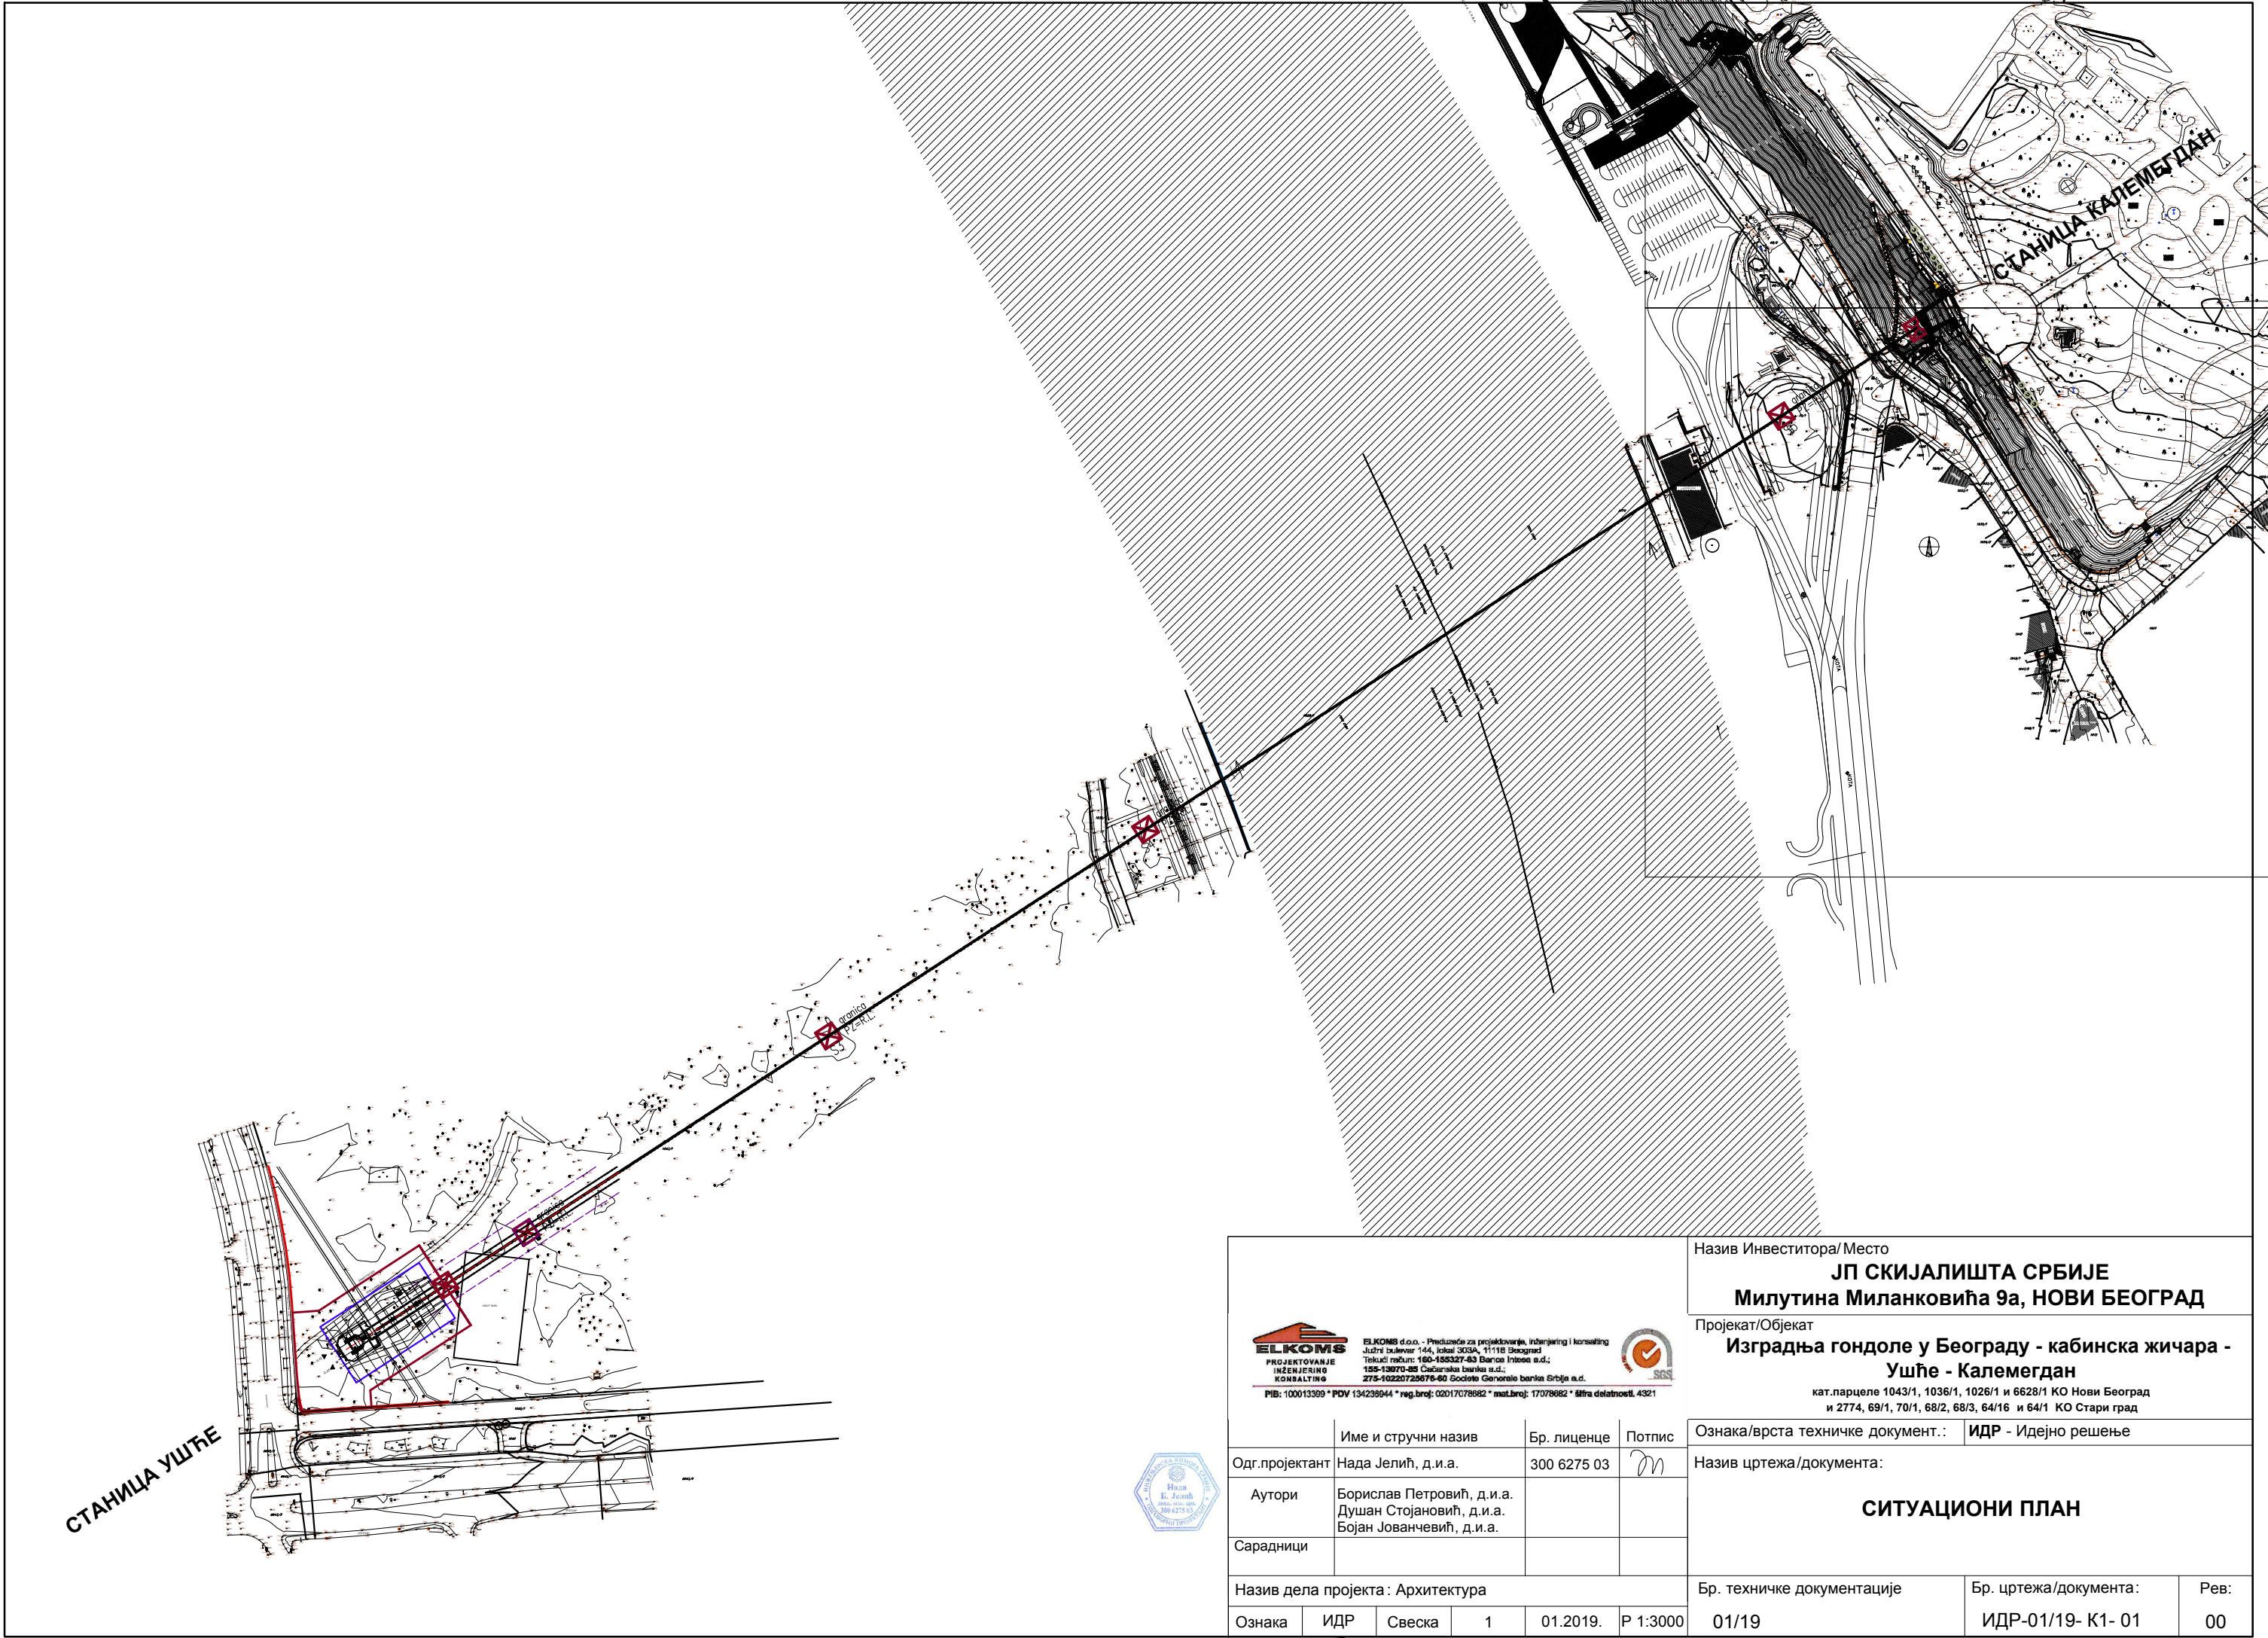



ELKOMIS
PROJEKTOVANJE
INŽENJERING
KONSALTING

ELKOMIS d.o.o. - Preduzeće za projektovanje, inženjering i konsalting
Južni bulevar 144, lokal 303A, 11118 Beograd
Tel/fax broj: 160-155327-63 Barice brdo s.d.
155-13070-85 Čukaraka banja s.d.
275-10220725675-60 Societa Generala banja Srbija s.d.
PIB: 100013309 * PDV 134238944 * reg.broj: 02017078682 * mat.broj: 17078682 * šifra delatnosti: 4321



Назив Инвеститора/ Место
ЈП СКИЈАЛИШТА СРБИЈЕ
Милутина Миланковића 9а, НОВИ БЕОГРАД

Пројекат/Објекат
Изградња гондоле у Београду - кабинска жичара -
Ушће - Калемегдан
кат.парцеле 1043/1, 1036/1, 1026/1 и 6628/1 КО Нови Београд
и 2774, 69/1, 70/1, 68/2, 68/3, 64/16 и 64/1 КО Стари град

Ознака/врста техничке документ.: **ИДР - Идејно решење**

	Име и стручни назив	Бр. лиценце	Потпис
Одр.пројектант	Нада Јелић, д.и.а.	300 6275 03	
Аутори	Борислав Петровић, д.и.а. Душан Стојановић, д.и.а. Бојан Јованчевић, д.и.а.		
Сарадници			

Назив цртежа/документа:			
СИТУАЦИОНИ ПЛАН			
Назив дела пројекта : Архитектура		Бр. техничке документације	Бр. цртежа/документа:
Ознака	ИДР	Свеска	1
01.2019.	Р 1:3000	01/19	ИДР-01/19- К1- 01
		Рев:	00