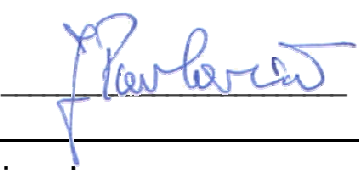
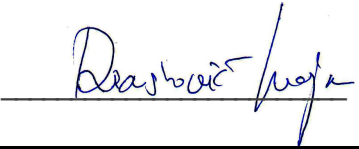


Naziv i oznaka dela projekta:	Projekat arhitekture				
Investitor:	JAVNO PREDUZEĆE "ELEKTROPRIVREDA SRBIJE" BEOGRAD, Ul. Carice Milice br.2, 11000 Beograd				
Objekat	Magacin za smeštaj opreme, Lokacija: TE Kostolac B, K.P. 303, K.O. Kostolac selo				
Vrsta tehničke dokumentacije:	IDR - Idejno Rešenje				
Za građenje/izvođenje radova:	Nova gradnja				
Projektant:	delta inženjering, Zaplanska br. 86, 11010 Beograd – Voždovac				
Odgovorno lice projektanta:	Jugoslav Pavlović, dipl.ing.maš., direktor				
Potpis i pečat:	 				
Odgovorni projektant:	Maja Drašković, dipl.ing.arh.				
Broj licence:	300 B966 05				
Potpis i lični pečat:	 				
Broj tehničke dokumentacije:	26/17-01-IDR-1.1				
Broj ugovora	Br. objekta	Vrsta dok.	Br dela projekta	Br dela sveske	Revizija
26/17	01	IDR	1	1	0
Mesto i datum:	Beograd, septembar 2017				

2017	0	IDR - Idejno Rešenje			
Datum:	Rev.	Vrsta tehničke dokumentacije:		Uradio:	Odobrio:
✉ Zaplanska br. 86, 11010 Beograd – Voždovac ☎ Telefon: +381-11-78.56.901 📠 Faks: +381-11-31.22.025 🌐 www.deltainzenjering.rs			  		
📁 Šifradelatnosti: 7112;	📁 Matični/Registracioni broj: 17085123;		📁 PIB: SR100062229,	📁 PDV br.: 386473	

	Investitor:	JAVNO PREDUZEĆE "ELEKTROPRIVREDA SRBIJE" BEOGRAD, Ul. Carice Milice br.2, 11000 Beograd			
	Objekat:	Magacin za smeštaj opreme, Lokacija: TE Kostolac B, K.P. 303, K.O. Kostolac selo			
	Vrsta teh. dokum.:	IDR - IDEjno Rešenje			
Deo projekta:		26/17-01-IDR-1.1 -00	Projekat arhitekture		List: 1.2.1 Rev.: 0

1.2 SADRŽAJ DELA PROJEKTA						
Broj	Naziv dokumenta	Broj dokumenta	Format	List	Rev	Datum
1.1	NASLOVNA STRANA TEHNIČKE DOKUMENTACIJE	26/17-01-IDR-1.1 -00	A4	1	0	Septembar 2017
1.2	SADRŽAJ	26/17-01-IDR-1.1 -00	A4	1	0	Septembar 2017
1.5	TEKSTUALNA DOKUMENTACIJA	26/17-01-IDR-1.1 -00	A4	1	0	Septembar 2017
1.5.2	Tehnički opis	26/17-01-IDR-1.1 -00	A4		0	Septembar 2017
1.6.	NUMERIČKA DOKUMENTACIJA	26/17-01-IDR-1.1 -00	A4	1	0	Septembar 2017
1.6.1	Prikaz površina objekta sa namenama	26/17-01-IDR-1.1 -00	A4	1	0	Septembar 2017
1.7.	GRAFIČKA DOKUMENTACIJA	26/17-01-IDR-1.1 -00	A4	1	0	Septembar 2017
1.7.1	Situacioni plan	26/17-01-IDR-1.1 -01	A0+	1	0	Septembar 2017
1.7.2	Izvod iz situacionog plana	26/17-01-IDR-1.1 -02	A1+	1	0	Septembar 2017
1.7.3	Osnova temelja	26/17-01-IDR-1.1 -03	A1+	1	0	Septembar 2017
1.7.4	Osnova magacina za smeštaj opreme na koti ±0.00	26/17-01-IDR-1.1 -04	A2+	1	0	Septembar 2017
1.7.5	Osnova krova	26/17-01-IDR-1.1 -05	A2+	1	0	Septembar 2017
1.7.6	Presek 1-1, Presek 2-2	26/17-01-IDR-1.1 -06	A3+	1	0	Septembar 2017
1.7.7	Presek 3-3, Presek 5-5	26/17-01-IDR-1.1 -07	A3+	1	0	Septembar 2017
1.7.8	Presek 4-4	26/17-01-IDR-1.1 -08	A3+	1	0	Septembar 2017
1.7.9	Jugozapadna fasada Severozapadna fasada	26/17-01-IDR-1.1 -09	A3+	1	0	Septembar 2017
1.7.10	Jugoistočna fasada Severoistočna fasada	26/17-01-IDR-1.1 10	A3+	1	0	Septembar 2017

	Investitor:	JAVNO PREDUZEĆE "ELEKTROPRIVREDA SRBIJE" BEOGRAD, Ul. Carice Milice br.2, 11000 Beograd			
	Objekat:	Magacin za smeštaj opreme, Lokacija: TE Kostolac B, K.P. 303, K.O. Kostolac selo			
	Vrsta teh. dokum.:	IDR - IDEjno Rešenje			
Deo projekta:	26/17-01-IDR-1.1 -00	Projekat arhitekture	List:	1.5.1	Rev.: 0

1.5	TEKSTUALNA DOKUMENTACIJA
-----	--------------------------

	Investitor:	JAVNO PREDUZEĆE "ELEKTROPRIVREDA SRBIJE" BEOGRAD, Ul. Carice Milice br.2, 11000 Beograd		
	Objekat:	Magacin za smeštaj opreme, Lokacija: TE Kostolac B, K.P. 303, K.O. Kostolac selo		
	Vrsta teh. dokum.:	IDR - IDEjno Rešenje		
Deo projekta:	26/17-01-IDR-1.1 -00	Projekat arhitekture	List: 1.5.2.1	Rev.: 0
1.5.2		Tehnički opis		

Uvod

Razvojnim planom Javnog preduzeća "Elektroprivreda Srbije" Beograd predviđena je izgradnja Magacina za smeštaj opreme. Planirano je da se građevinski objekat izgradi u celosti.

Lokacija objekta

Magacin za smeštaj opreme će se nalaziti na slobodnom prostoru katastarske parcele br. 303, K.O. Drmno, severozapadno od proizvodnih blokova termoelektrane. Prostor za izgradnju magacina je u smeru jugozapad ograničen postojećim objekatom laboratorije, u smeru severoistok postojećim skladištem ulja i maziva, u smeru jugoistok postojećom internom saobraćajnicom i u smeru severozapad putem prma Viminacijumu. Preko puta novoprojektovanog objekta se nalazi Vatrogasna stanica.

Opis objekta i funkcionalne celine

Magacin za smeštaj opreme će se sastojati od četiri celine.

Skladišni prostor Br.1

Ovaj prostor bruto površine 3455.23 m², predviđen je kao dvobrodna hala pri čemu je jedan deo dimenzija 91.10m x 21.5 m, a drugi 77.45 m x 21.5 m. U ovom prostoru će se skladištiti čelični limovi, čelične cevi, elektro provodnici na koturovima i razni delovi i oprema. Prostor će biti opremljen konzolnim regalima za smeštaj cevi. Predviđa se postavljanje 10 jednostranih i 10 dvostranih regala, sa po pet nivoa, visine 4,5 m, dužine konzole 1m. Osim regala za smeštaj cevi, prostor će biti opremljen sa 20 stalaža sa po pet nivoa za skladištenje provodnika na koturovima. Za manipulaciju materijalom i delovima su predviđene dve mosne dizalice nosivosti po 25 t, u svakom brodu hale po jedna. Maksimalna visina od poda skladišnog prostora do kuke dizalice će iznositi 10 m. Osim mosnih dizalica, prostor će opsluživati i dizel viljuškar nosivosti 7 t.

Pod skladišta će biti izveden kao armirano betonska ploča proračunata na maksimalno predviđeno opterećenje. Predviđeni su nagibi podne ploče prema slivnicima preko kojih će se voda od pranja prikupljati i odvoditi u separator zauljene vode.

Na ovom prostoru su predviđena segmentna vrata svetle širine 6,5 m i visine 4,6 m.

U skladišnom prostoru Br.1 će se nalaziti kancelarijski prostor i sanitarni čvor. Grejanje kancelarijskog prostora i sanitarnog čvora će se vršiti električno, uljnim radiatorima.

Skladišni prostor Br.2

Skladišni prostor Br.2 je bruto površine 1034.60 m², dimenzija 36,95 m x 28 m. Predviđen je za skladištenje materijala za vatrostalni ozid i mineralne vune. Masa ozida na jednoj paleti će iznositi 1000 kg a skladišti će se u tri nivoa tako što će se sledeća paleta postavljati na prethodnu. Prostor će opsluživati dizel viljuškar nosivosti 7 t.

Na ovom prostoru su predviđena segmentna vrata svetle širine 6,5 m i visine 4,6 m.

Skladišni prostor Br.3

Skladišni prostor koji je u Projektom zadatku označen kao skladišni prostor Br.3 je, zbog maksimalnog iskorišćenja raspoloživog prostora, organizovan u dva odvojena prostora: skladišni prostor Br.3.1 i skladišni prostor Br.3.2.

Skladišni prostor Br.3.1 je dimenzija 18.85 m x 13.40 m bruto površine 252,58m², a skladišni prostor Br.3.2 dimenzija 21,50 m x 13,35m bruto površine 287,02m², tako da je ukupna bruto površina 539,60 m². Minimalna svetla visina ovih prostora je 7 m. Prostor je namenjen za smeštaj sitne i osetljive elektro opreme. Biće opremljen paletnim regalima sa 120 paletnih mesta u osnovi i 5 paletnih mesta po visini, tako da će ukuno imati 600 paletnih mesta. Prostor će opsluživati dizel viljuškar nosivosti 2 t.

Na skladišnim prostorima Br.3.1 i Br.3.2 su predviđena dvokrilna protivpožarna vrata svetle širine 3 m i visine 3,3 m. Predviđena je prirodna ventilacija ovih skladišnih prostora i radijatorsko grejanje toplom vodom do temperature +5°C.

Deo projekta:	26/17-01-IDR-1.1 -00	Projekat arhitekture	List:	1.5.2.2	Rev.:	0
---------------	----------------------	----------------------	-------	---------	-------	---

1.5.2

Tehnički opis

Skladišni prostor Br.4

Skladišni prostor Br.4 je bruto površine 236,05 m², dimenzija 16,45 m x 14,35 m. Minimalna svetla visina ovog prostora je 5 m. Predviđen je za privremeno odlaganje i skladištenje otpadnih ulja i maziva. Ulja i maziva će se odlagati u metalnim buradima zapremine 200 l, smeštenim na paletu po 4 bureta. Maksimalna količina ulja koje će se odlagati je 20000 l, odnosno 24 palete. Prostor će opsluživati dizel viljuškar nosivosti 2 t.

Pod skladišnog prostora će biti izveden sa nagibom prema sabirnom kanalu iz koga će se, eventualno prosuto ulje podzemnim cevovodom odvoditi u tankvanu, korisne zapremine 20 m³, koja će biti smeštena severoistočno od skladišnog prostora Br.4. Tankvana će se prazniti mobilnom potapajućom pumpom u auto cisternu.

Na skladišnom prostoru Br.4 su predviđena vrata svetle širine 3 m i visine 3,3 m.

Otpadna ulja i maziva koja se skladište u ovom prostoru, prema Zakonu o zapaljivim i gorivim tečnostima i zapaljivim gasovima Sl. glasnik RS br. 54/2015, član 3, ne pripadaju kategoriji zapaljivih i gorivih tečnosti.

Konstrukcija objekta

Krovna konstrukcija sastojaće se od rožnjača na glavnim nosačima i potrebnim ukrucenjima. Konstrukcija objekata će biti ramovska, sa stubovima i gredama i svim potrebnim ukrucenjima, a u svemu prema statičkom proračunu.

Način i proračun fundiranja biće urađen prema Geomehničkom elaboratu za predmetnu lokaciju.

Arhitektonska koncepcija i materijalizacija objekta

Fasada objekta projektovana je od čeličnih plastificiranih horizontalnih fasadnih, prefabrikovanih termoizolacionih panela sa ispunom od tvrdo presovane mineralne vune, sa skrivenom vezom, debljine, u skladu sa propisima za požarnu zaštitu i energetske efikasnosti, plastificiranih u RAL-u prema zahtevu investitora.

Fasadna sokla, bojena bojom za betom.

Pregradni zidovi su projektovani kao zidani zidovi od giter opeke debljine 25cm.

Krov objekta je projektovan sa krovim prefabrikovanim termoizolacionim panelima sa ispunom od tvrdo presovane mineralne vune, debljine u skladu sa propisima za požarnu zaštitu i energetske efikasnosti, odgovarajućeg RAL-a.

Odvođenje atmosferskih voda sa krova predviđeno je preko tipskih, prefabrikovanih olučnih uvala i olučnih vertikalnih unutar objekta. Opšivanja zidova i krova će se izvesti plastificiranim limom u boji.

Unutrašnje obrade

Unutrašnje završne obrade podova, zidova i plafona su prilagođene nameni prostora.

Zidani zidovi su malterisani. Zidovi su završno bojeni disperzivnom bojom. Fasadni zidovi od prefabrikovanih termoizolacionih panela su unutar prostora vidni, sa vidnom potkonstrukcijom.

Plafoni su vidni krovni prefabrikovani termoizolacioni paneli.

Bravarija

Sva fasadna bravarija je aluminijumska.

Limarski radovi

Horizontalni i vertikalni oluci su od plastificiranog čeličnog lima odgovarajućeg poprečnog preseka.

Sve opšivke predviđene od plastificiranog lima debljine d=0.6mm, RAL boje na zahtev investitora.

Instalacije u objektu

Hidrotehničke instalacije

Cevovod drenažne vode sa kopa „Drmno“

Na lokaciji gde se predviđa izgradnja novih magacina postoji deonica glavnog kolektora za odvođenje drenažnih voda sa kopa „Drmno“ do crpnog jezera. Kolektor se sastoji od dva paralelno postavljena cevovoda PE D1200 mm. Na uzvodnom i nizvodnom kraju deonice postoje revizioni šahtovi od PE, prečnika 1,8 m. Revizioni šahtovi su locirani blizu granica parcele.

Deo projekta:	26/17-01-IDR-1.1 -00	Projekat arhitekture	List:	1.5.2.3	Rev.:	0
---------------	----------------------	----------------------	-------	---------	-------	---

1.5.2

Tehnički opis

Obzirom da se trasa postojećeg drenažnog kolektora u jednom delu nalazi u prostoru novoprojektovanih magacina, to je neophodno izvršiti njegovo izmeštanje. Trasa izmeštenih cevovoda se vodi pomerena prema granici parcele, paralelno sa njom. Na nizvodnom delu trasa cevovoda se lomi kako bi se izvršilo njihovo priključenje na postojeće nizvodne šahtove. Postojeće cevi će se izvaditi i ukoliko su u dobrom stanju upotrebiće se za izgradnju novoprojektovanog kolektora.

Atmosferska kanalizacija

Odvođenje vode sa krovova novoprojektovanih magacina će se izvesti preko odgovarajućeg broja horizontalnih i vertikalnih oluka. Svi odvodi će se prikupiti novoprojektovanom mrežom i odvesti do ispusta. Obzirom na velike količine vode koje je potrebno odvesti sa krovova novoprojektovanih magacina, kao i činjenicu da je u pitanju čista voda, odvod kišne kanalizacije se predviđa da se ispušta u kolektore za odvod drenažne vode sa kopa „Drmno“. Priključak će se izvesti u šahtu.

Fekalna kanalizacija

Za potrebe novoprojektovanog mokrog čvora u objektu predviđa se izvođenje unutrašnje instalacije fekalne kanalizacije. Mreža u objektu i odvod će se izvesti od PVC kanalizacionih cevi. Priključak se predviđa na postojeću mrežu fekalne kanalizacije u krugu elektrane.

Hidrantska mreža

Za potrebe protivpožarne zaštite novoprojektovanih objekata magacina predviđa se izgradnja nove deonice spoljne hidrantske mreže, paralelno sa novoprojektovanim protivpožarnim putem. Novoprojektovana deonica će se priključiti na postojeću hidrantsku mrežu u kompleksu i formiraće prsten oko novih objekata. Na mreži će se izvesti dva nova nadzemna spoljna hidranta DN80 mm.

U novoprojektovanim objektima magacina se predviđa izvođenje unutrašnje hidrantske mreže. Priključak unutrašnje mreže će se izvesti na novoprojektovanu spoljnu instalaciju, odnosno na postojeću hidrantsku mrežu u kompleksu.

Vodovod

Za potrebe novoprojektovanog mokrog čvora u objektu predviđa se izvođenje unutrašnje instalacije pitke vode. Ukopani deo cevovoda će se izvesti od PE cevi, a razvod u objektu iznad poda od PP cevi. Priključak se predviđa na postojeću mrežu u krugu elektrane.

Termotehničke instalacije

Unutrašnje instalacije

Od termotehničkih instalacija za novi objekt je predviđeno dežurno grejanje skladišnih prostora -DEO 3,1 I 3,2 koje će obezbediti da temperatura unutar skladišta ne padne ispod 5°C kako bi se objekt i delovi zaštitili od smrzavanja. U kancelariji i sanitarnim prostorima, predviđeno je električno grejanje uljnim radijatorima do temperature 18-20°C prema nameni prostorija, dok je za kancelarije predviđena i ugradnja klimatizera.

Izvor toplote za grejanje

Za izvor toplote za objekt je predviđeno korišćenje lokalno raspoložive toplotne energije u vidu tople vode.

Elektroenergetske instalacije

Deo projekta:	26/17-01-IDR-1.1 -00	Projekat arhitekture	List:	1.5.2.4	Rev.:	0
---------------	----------------------	----------------------	-------	---------	-------	---

1.5.2	Tehnički opis
--------------	----------------------

Postojeći rezervni kapaciteti će biti iskorišćeni za napajanje električnom energijom predmetnog objekta.

Elektroenergetski razvod u objektu biće realizovan preko glavnog razvodnog ormara smeštenog u objektu.


Predmet projekta su instalacije osvetljenja, utičnica i direktnih priključaka predmetnog objekta. Takođe predmet projekta su instalacija uzemljenja, gromobranska instalacija i izjednačenje potencijala.

Spoljno uređenje, platoi, saobraćajnice, protivpožarni putevi

Ulaz u objekat Magacin za smeštaj opreme je omogućen sa severoistočne i jugoistočne strane za kamione šleper preko novoprojektovane interne saobraćajnice. Predviđena je pristupna saobraćajnica za jednosmerni saobraćaj za kamion sa prikolicom ili šleper koja povezuje magacinski prostor sa postojećom saobraćajnicom koja se nalazi u neposrednoj blizini magacina.

Na severnoj strani nova interna saobraćajnica se nastavlja u požarni put, obzirom da novoprojektovani objekat spada, prema Pravilniku o tehničkim normativima za zaštitu skladišta od požara i eksplozije u velika skladišta. Oko objekta je projektovan trotoar od nearmiranog betona, širine 0.80m., sa padom od 2% od objekta..

Unutar magacinskih prostora Br.1 i Br.2 će biti obeležena trasa kretanja kamiona. Pristupna saobraćajnica je ujedno i deo požarnog puta pa će se prilikom projektovanja poštovati i propisi kojima je regulisana protivpožarna zaštita.

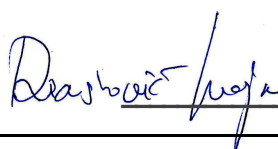Odgovorni	Maja Drašković, dipl.ing.arh.	 
Broj licence:	300 B966 05	

	Investitor:	JAVNO PREDUZEĆE "ELEKTROPRIVREDA SRBIJE" BEOGRAD, Ul. Carice Milice br.2, 11000 Beograd			
	Objekat:	Magacin za smeštaj opreme, Lokacija: TE Kostolac B, K.P. 303, K.O. Kostolac selo			
	Vrsta teh. dokum.:	IDR - IDEjno Rešenje			
Deo projekta:	26/17-01-IDR-1.1 -00	Projekat arhitekture	List:	1.6.1	Rev.: 0

1.6	NUMERIČKA DOKUMENTACIJA
-----	-------------------------

	Investitor:	JAVNO PREDUZEĆE "ELEKTROPRIVREDA SRBIJE" BEOGRAD, Ul. Carice Milice br.2, 11000 Beograd				
	Objekat:	Magacin za smeštaj opreme, Lokacija: TE Kostolac B, K.P. 303, K.O. Kostolac selo				
	Vrsta teh. dokum.:	IDR - IDEjno Rešenje				
Deo projekta:	26/17-01-IDR-1.1 -00	Projekat arhitekture	List:	1.6.1.1	Rev.:	0

1.6.1

Prikaz površina objekta sa namenama

OSNOVA MAGACINA ZA SMEŠTAJ OPREME NA KOTI ±0.00

NAZIV PROSTORIJE		NETO POVRŠINA	BRUTO POVRŠINA
MAGACINSKI DEO	01	3283.83m ²	
ADMINISTRATIVNI DEO	Kancelarija	PR1	20.76m ²
	Toalet ženski	PR2	11.03m ²
	Toalet muški	PR3	11.18m ²
	Kancelarija	PR4	20.58m ²
MAGACIN - DEO 1		3347.08m ²	3455.23m ²
MAGACIN - DEO 2		999.17m ²	1034.60m ²
UKUPNA POVRŠINA MAGACIN DEO 1 + DEO 2			4489.83m ²
MAGACINSKI DEO	3.1	244.03m ²	252.58m ²
MAGACINSKI DEO	3.2	271.70m ²	287.02m ²
MAGACIN - DEO 3		515.73m ²	539.60m ²
MAGACIN - DEO 4		219.76m ²	236.05m ²
UKUPNA POVRŠINA NA KOTI ±0.00		5081.74m ²	5265.48m ²

UKUPNA **NETO** POVRŠINA /Novoprojektovano stanje/ **5081.74 m²**


UKUPNA **BRUTO** POVRŠINA /Novoprojektovano stanje/ **5265.48 m²**

Tankvana i Separator ulja - Podzemno / ukopani/
- površina šahtova u nivou terena **3.5 m²**

Ukupna površina horizontalne projekcije /Novoprojektovano stanje/
/površina pod objektom/ **5268.98 m²**

POVRŠINA PARCELE K.P. 2571/25, K.O. Kostolac selo **1 501 368,00 m²**


Interna saobraćajnica / Protipožarni put /: **1482.44 m²**

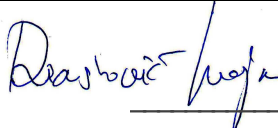Odgovorni projektant:	Maja Drašković, dipl.ing.arh.		
Broj licence:	300 B966 05		

	Investitor:	JAVNO PREDUZEĆE "ELEKTROPRIVREDA SRBIJE" BEOGRAD, Ul. Carice Milice br.2, 11000 Beograd			
	Objekat:	Magacin za smeštaj opreme, Lokacija: TE Kostolac B, K.P. 303, K.O. Kostolac selo			
	Vrsta teh. dokum.:	IDR - IDEjno Rešenje			
Deo projekta:	26/17-01-IDR-1.1 -00	Projekat arhitekture	List:	1.7.1	Rev.: 0

1.7



GRAFIČKA DOKUMENTACIJA

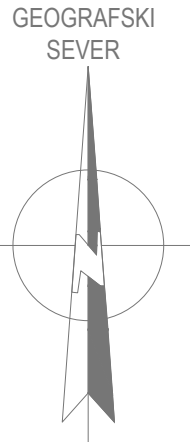

— GRANICA PARCELA

■ NOVOPROJEKTOVANI OBJEKT SKLADIŠTA

[illegible]

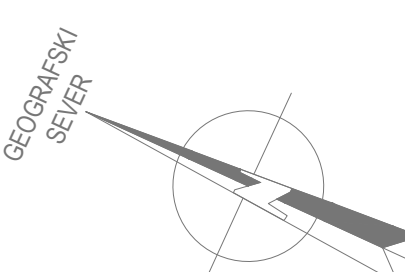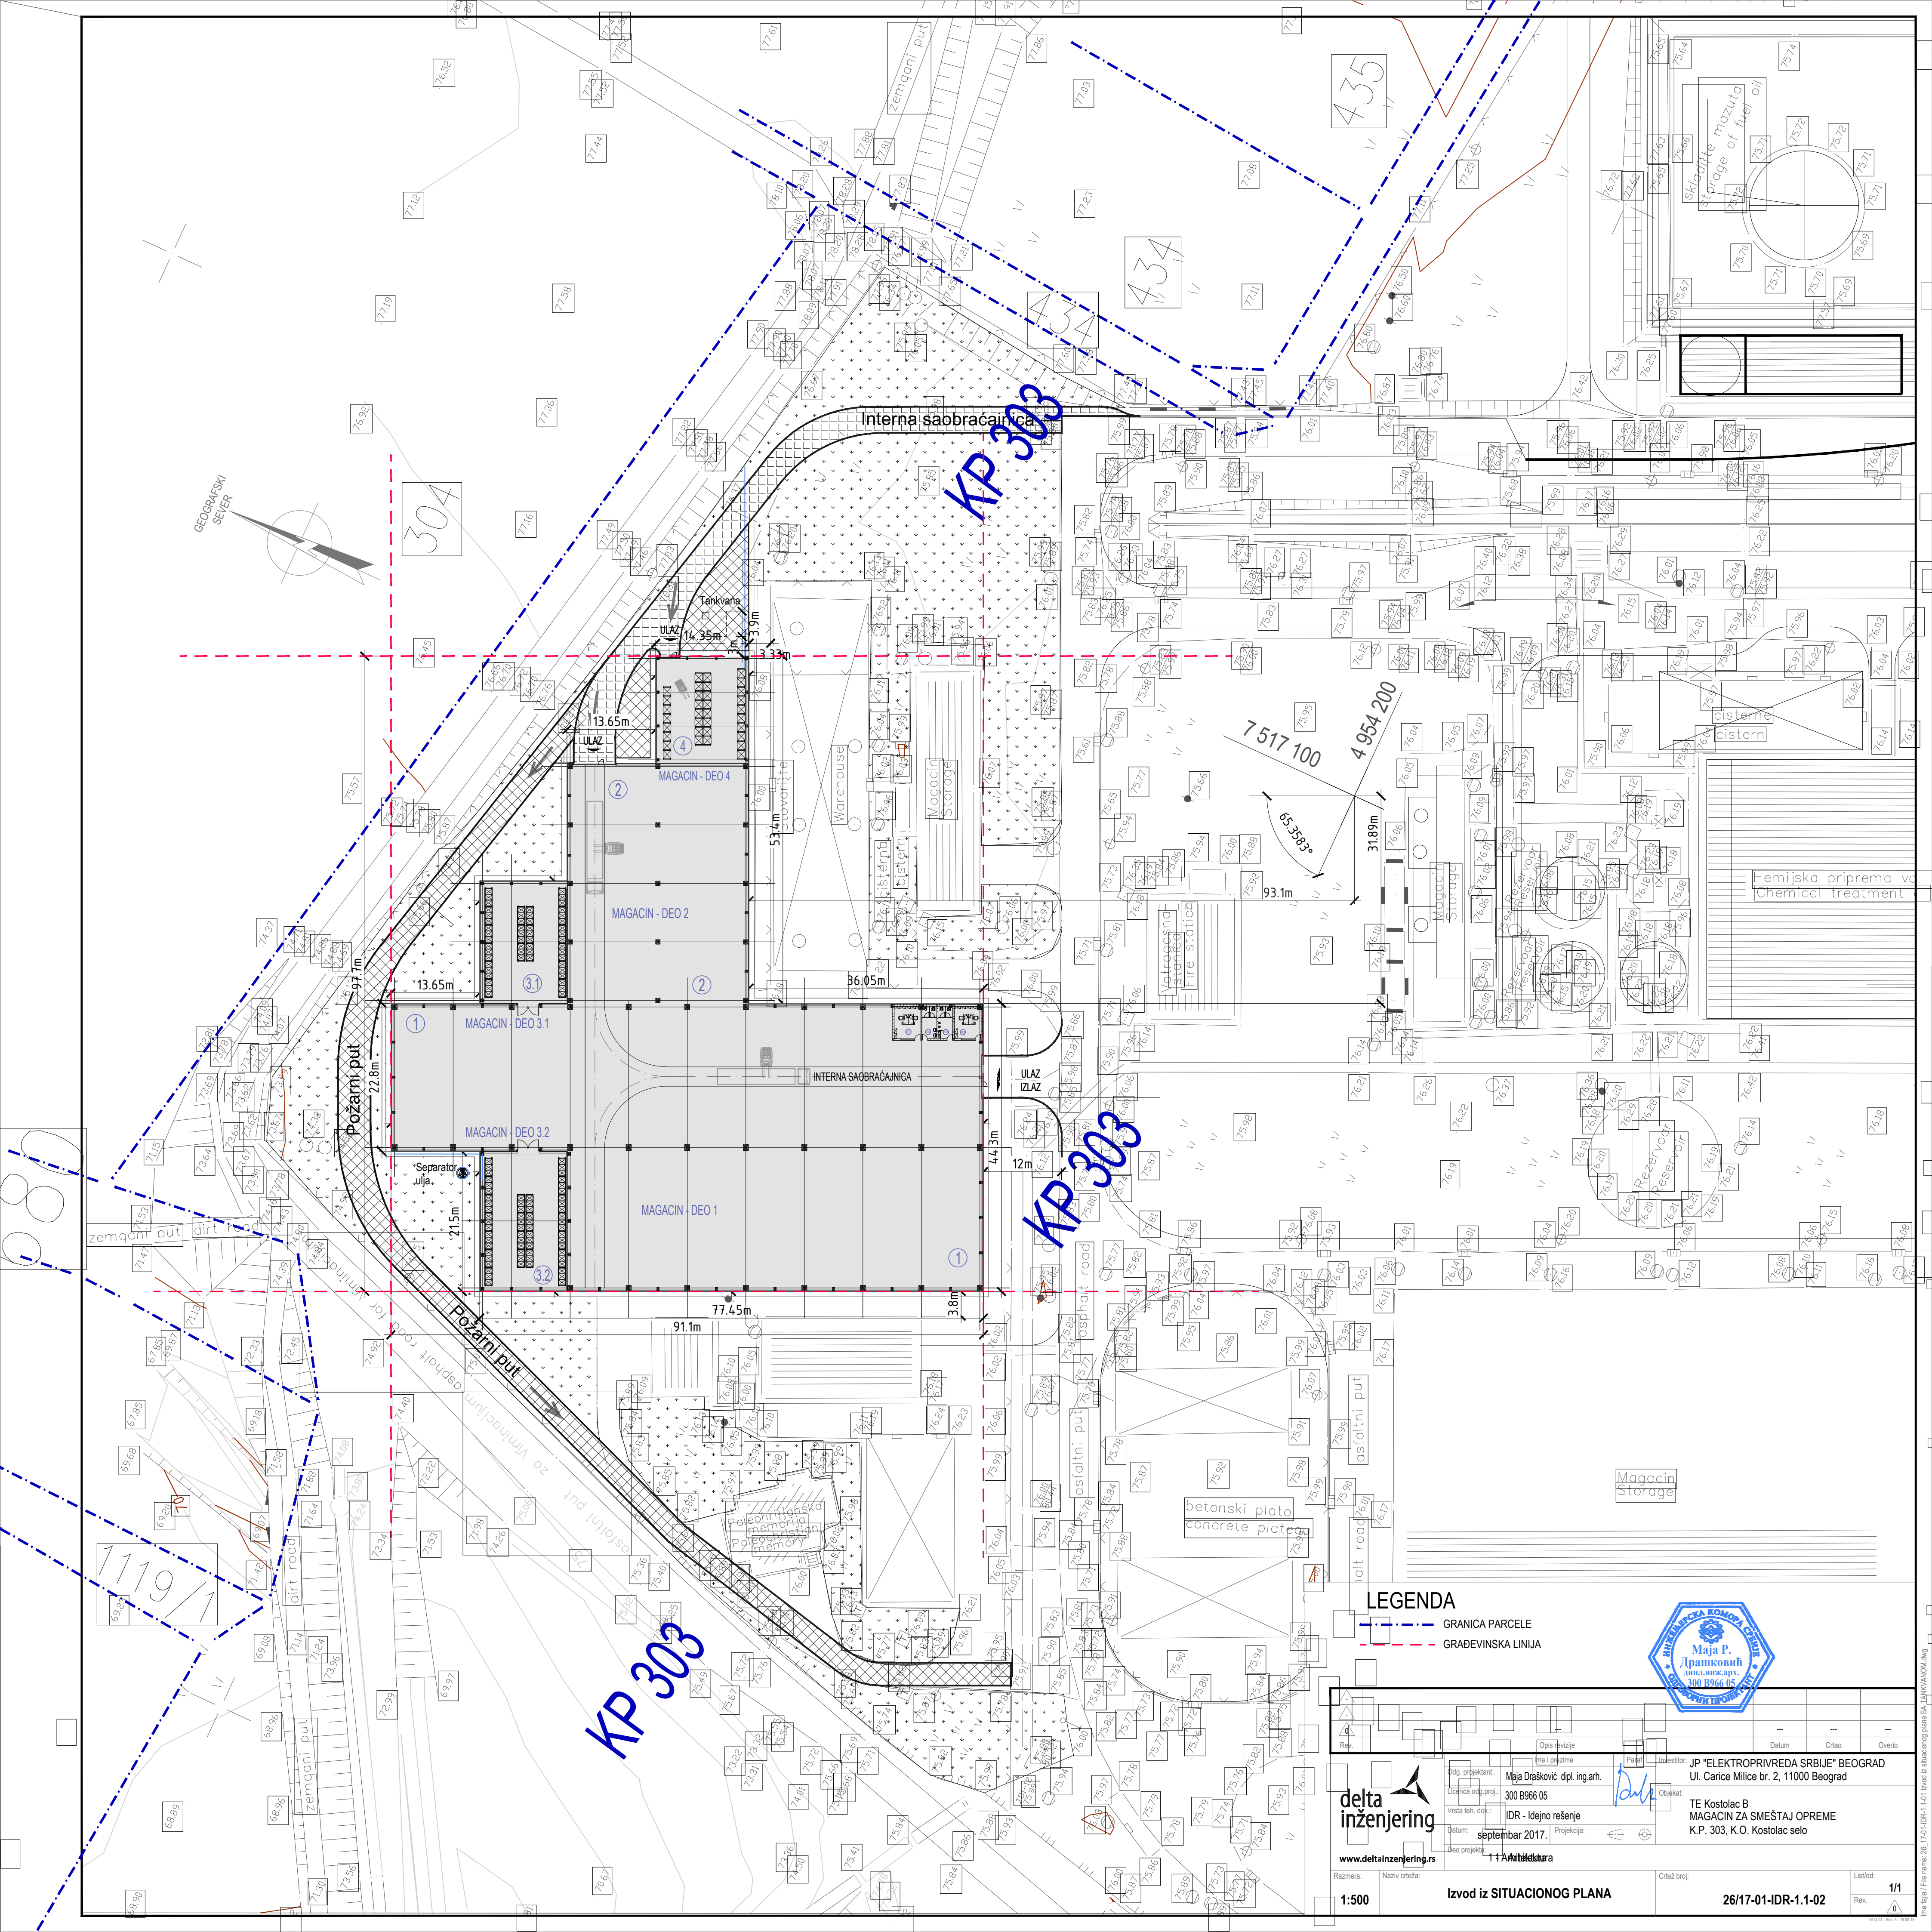

LEGENDA

- GRANICA PARCELE
- GRAĐEVINSKA LINIJA




delta
inženjering
www.deltainzenjering.rs


Odg. projektant: Maja Drasković dipl. ing. arch.
Licenca odg. proj.: 300 B966 05
Vrsta teh. dok.: IDR - Idejno rešenje
Datum: septembar 2017.
Dio projekta: 114 Aritetektura

Projekat: JP "ELEKTROPRIVREDA SRBIJE" BEOGRAD
Ulica: Čarice Milice br. 2, 11000 Beograd
Oprema: TE Kostolac B
MAGACIN ZA SMEŠTAJ OPREME
K.P. 303, K.O. Kostolac selo

OSNOVA TEMELJA

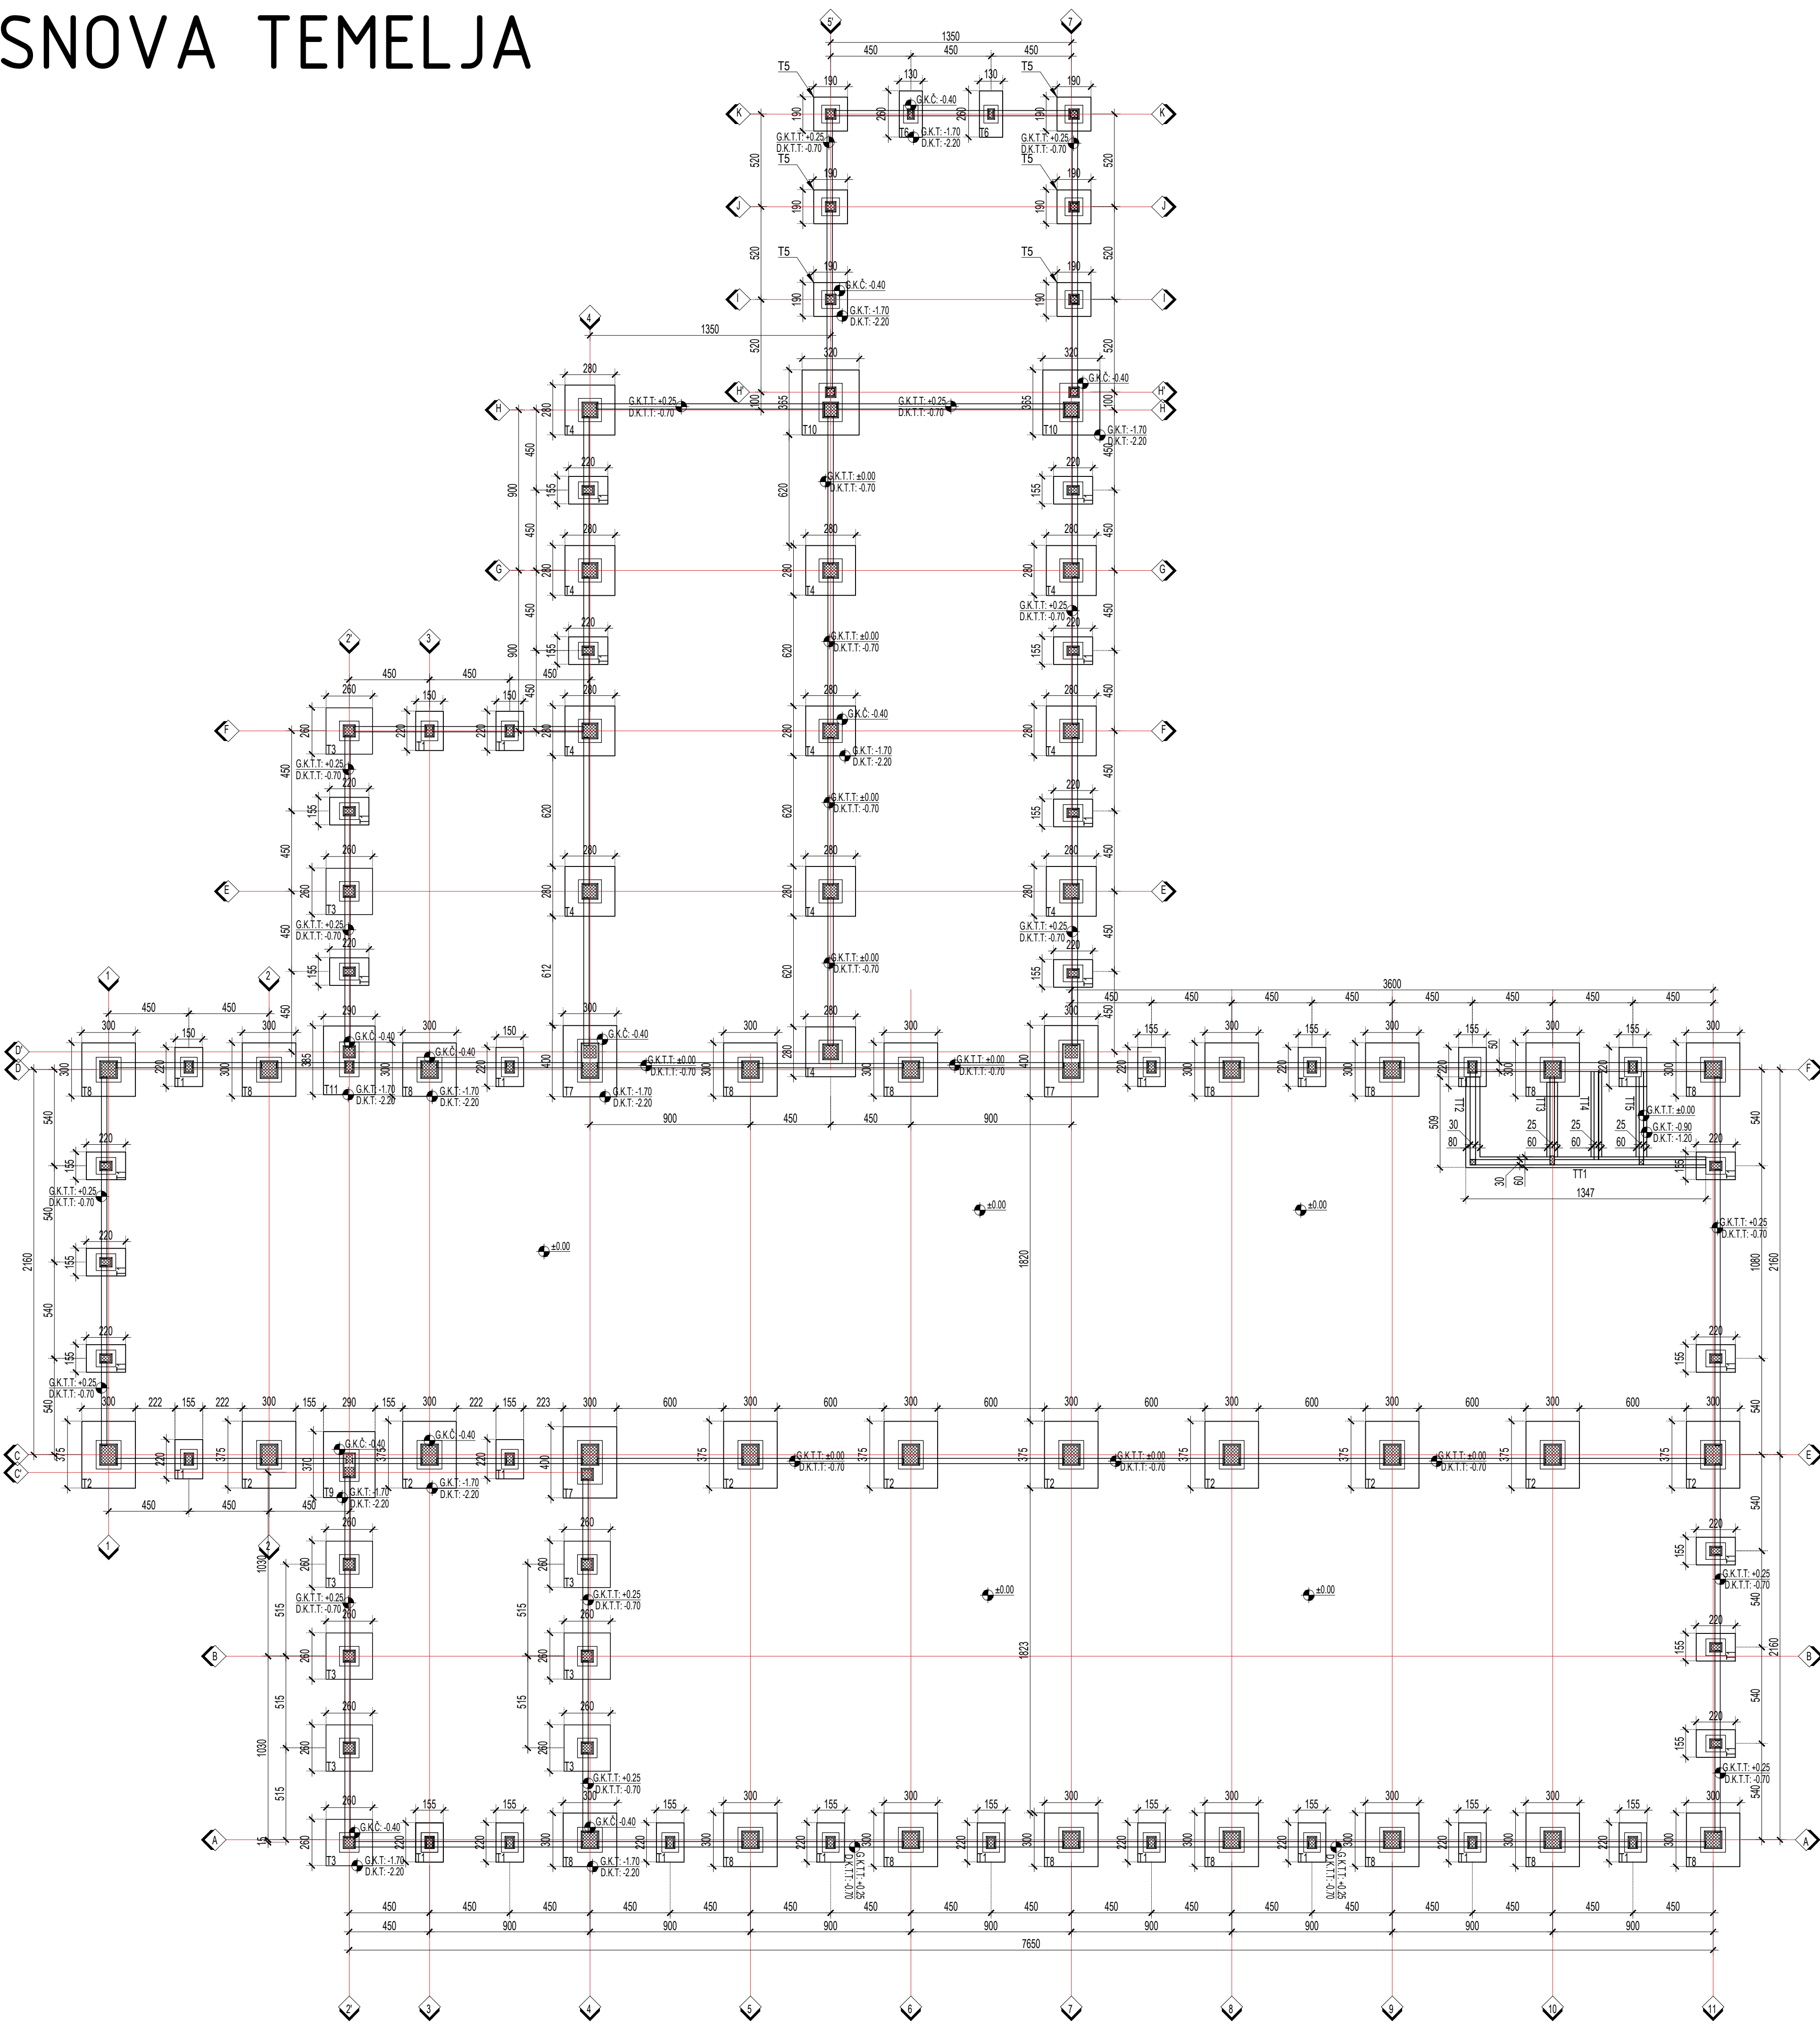

Revizija	Opis revizije / Revision description	Datum/Date	Crtao/Drawn	Overio/Approved
1	1. projekat arhitekture	26/17-01-DR-1.1-03		

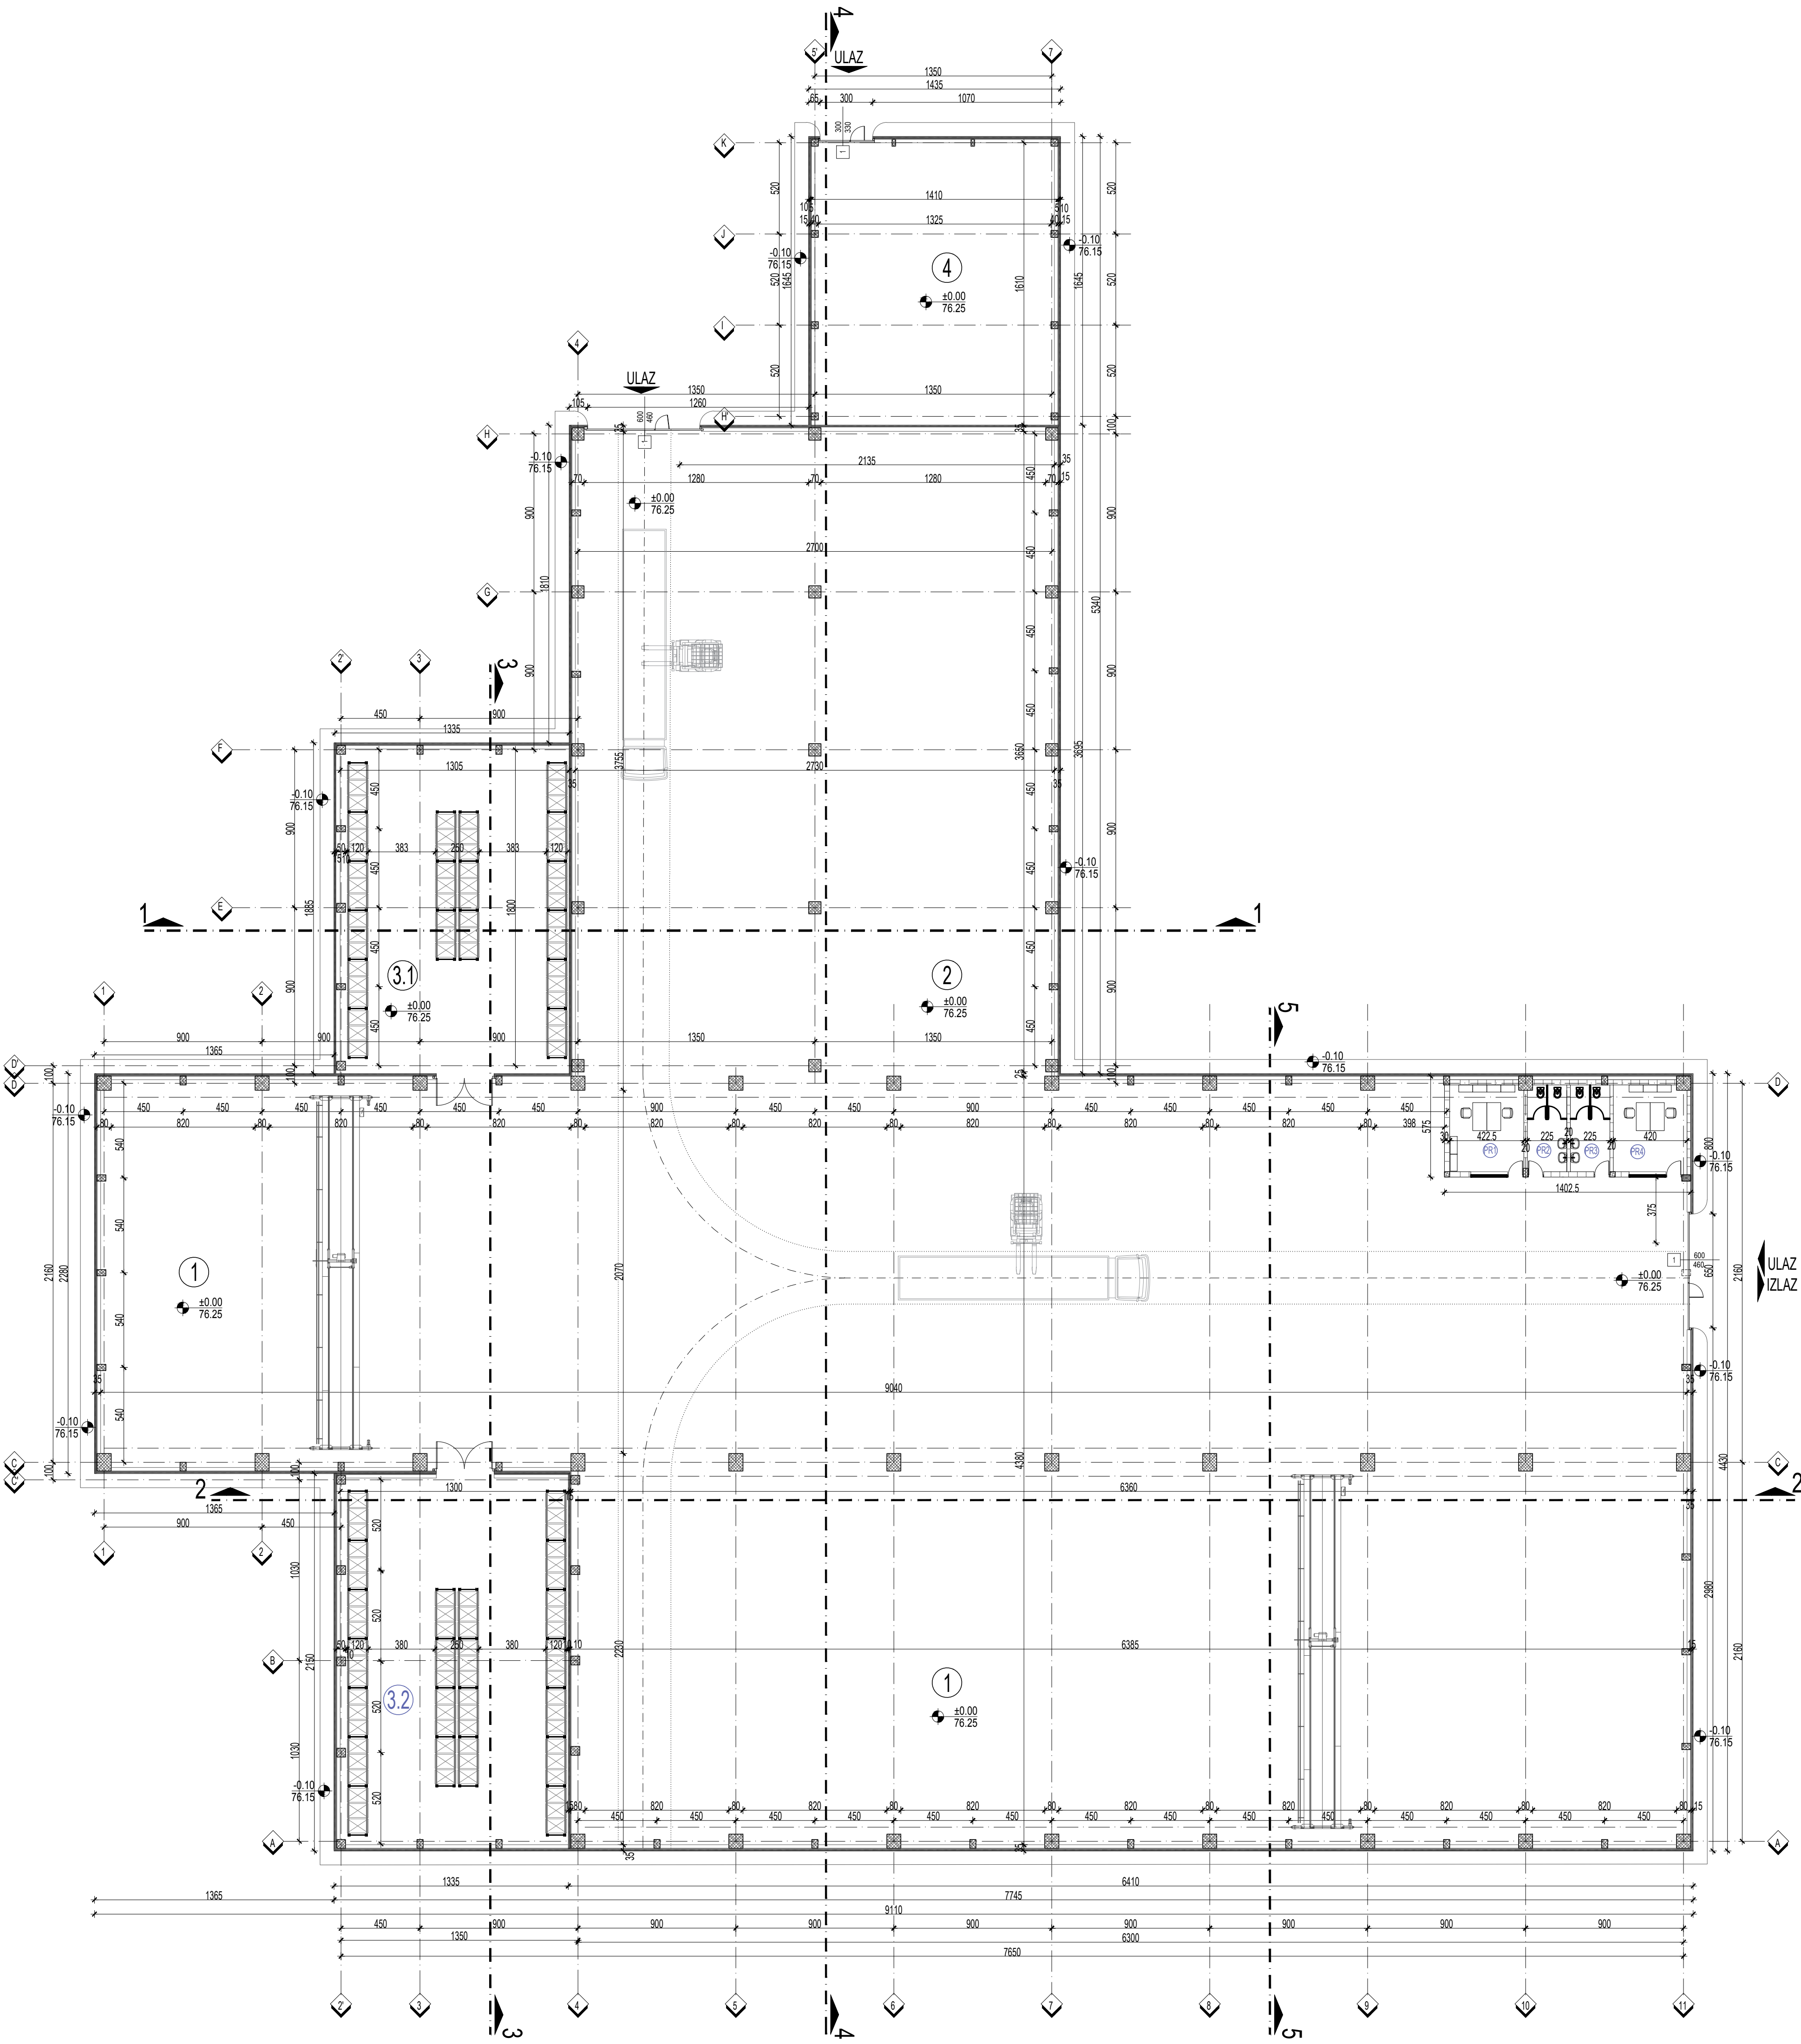

OSNOVA MAGACINA ZA SMEŠTAJ OPREME NA KOTI ±0.00

NAZIV PROSTORIJE		NETO POVRŠINA		BRUTO POVRŠINA
MAGACINSKI DEO		01	3283.83m2	
ADMINISTRATIVNI DEO	Kancelarija	PR1	20.76m2	
	Toalet ženski	PR2	11.03m2	
	Toalet muški	PR3	11.18m2	
	Kancelarija	PR4	20.58m2	
MAGACIN - DEO 1			3347.08m2	3455.23m2
MAGACIN - DEO 2			999.17m2	1034.60m2
UKUPNA POVRŠINA MAGACIN DEO 1 + DEO 2				4489.83m2
MAGACINSKI DEO	3.1		244.03m2	252.58m2
MAGACINSKI DEO	3.2		271.70m2	287.02m2
MAGACIN - DEO 3			515.73m2	539.60m2
MAGACIN - DEO 4			219.76m2	236.05m2
UKUPNA POVRŠINA NA KOTI ±0.00			5081.74m2	5265.48m2

delta

inženjering

www.deltainzenjering.rs

Ime i prezime / Name

Maja Drašković, dipl.inž.arh.

Paraf/Sign

Investor:

JAVNO PREDUZEĆE "ELEKTROPRIVREDA SRBIJE" BEOGRAD

Client:

ul. Carice Milice br.2, Beograd

Objekat:

TE Kostolac B

Facility:

MAGACIN ZA SMEŠTAJ OPREME

K.P. 303.K.O. Kostolac selo

Datum:

Septembar 2017

Date:

Septembar 2017

Projekcija:

Projection:

1. projekat arhitekture

Razmera:

Scale:

1:200

Naziv crteža:

Drawing name:

OSNOVA PRIZEMLJA

Crtež broj:

Drawing number:

26/17-01-IDR-1.1-04

Listrad:


Page/of:

XX/XX


Rev.

26/17-01-IDR-1.1-04



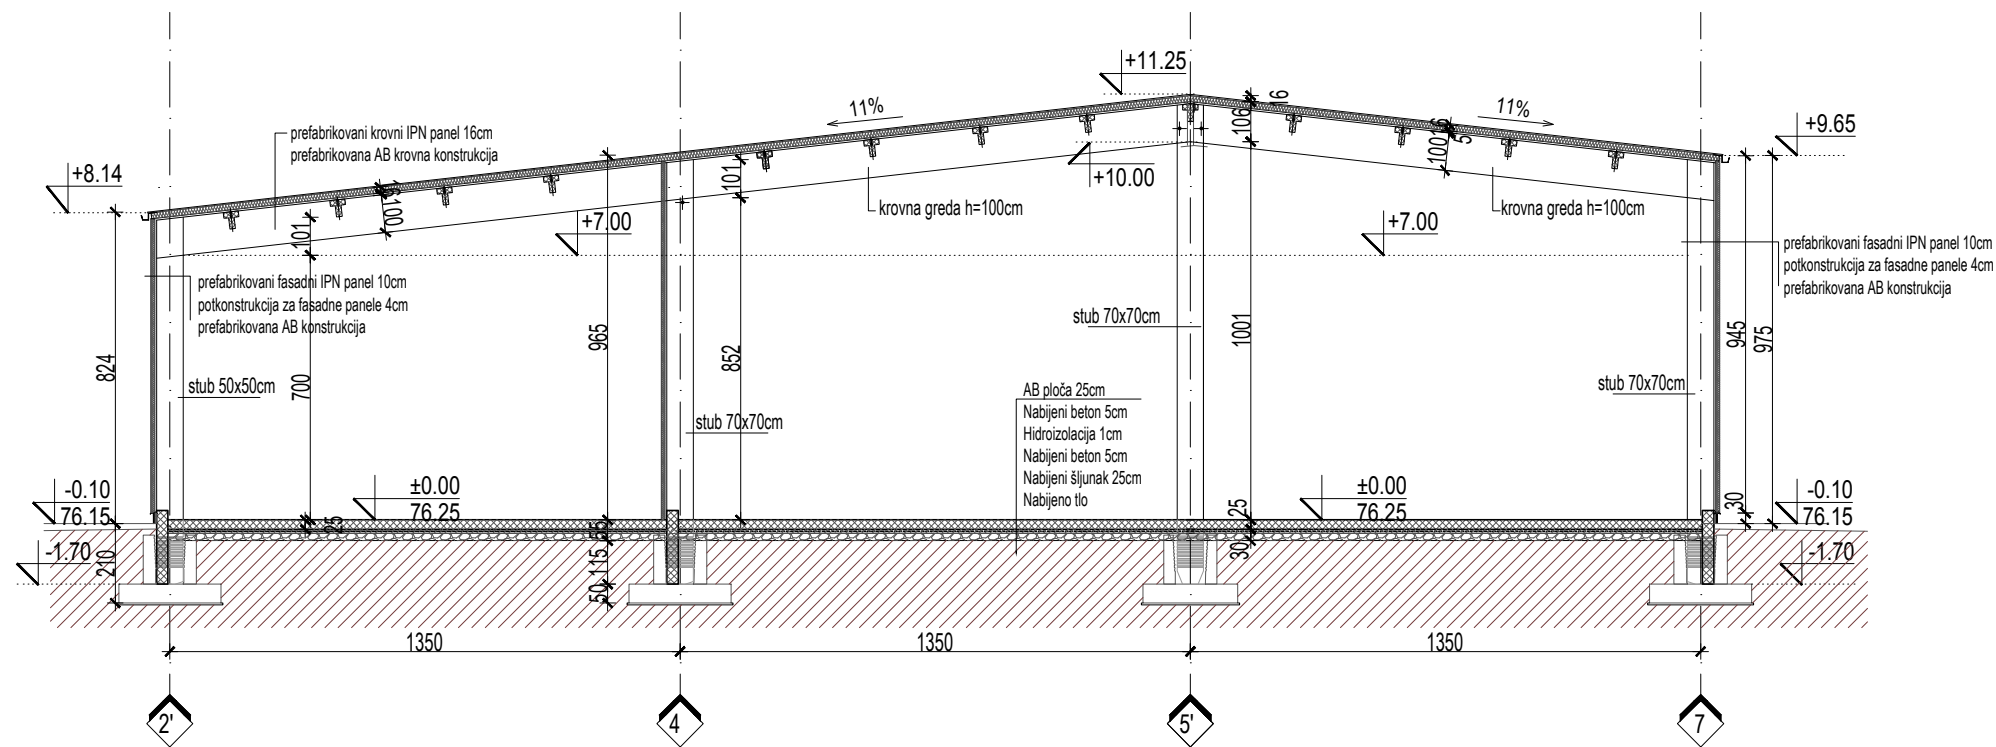

PRESEK 1-1

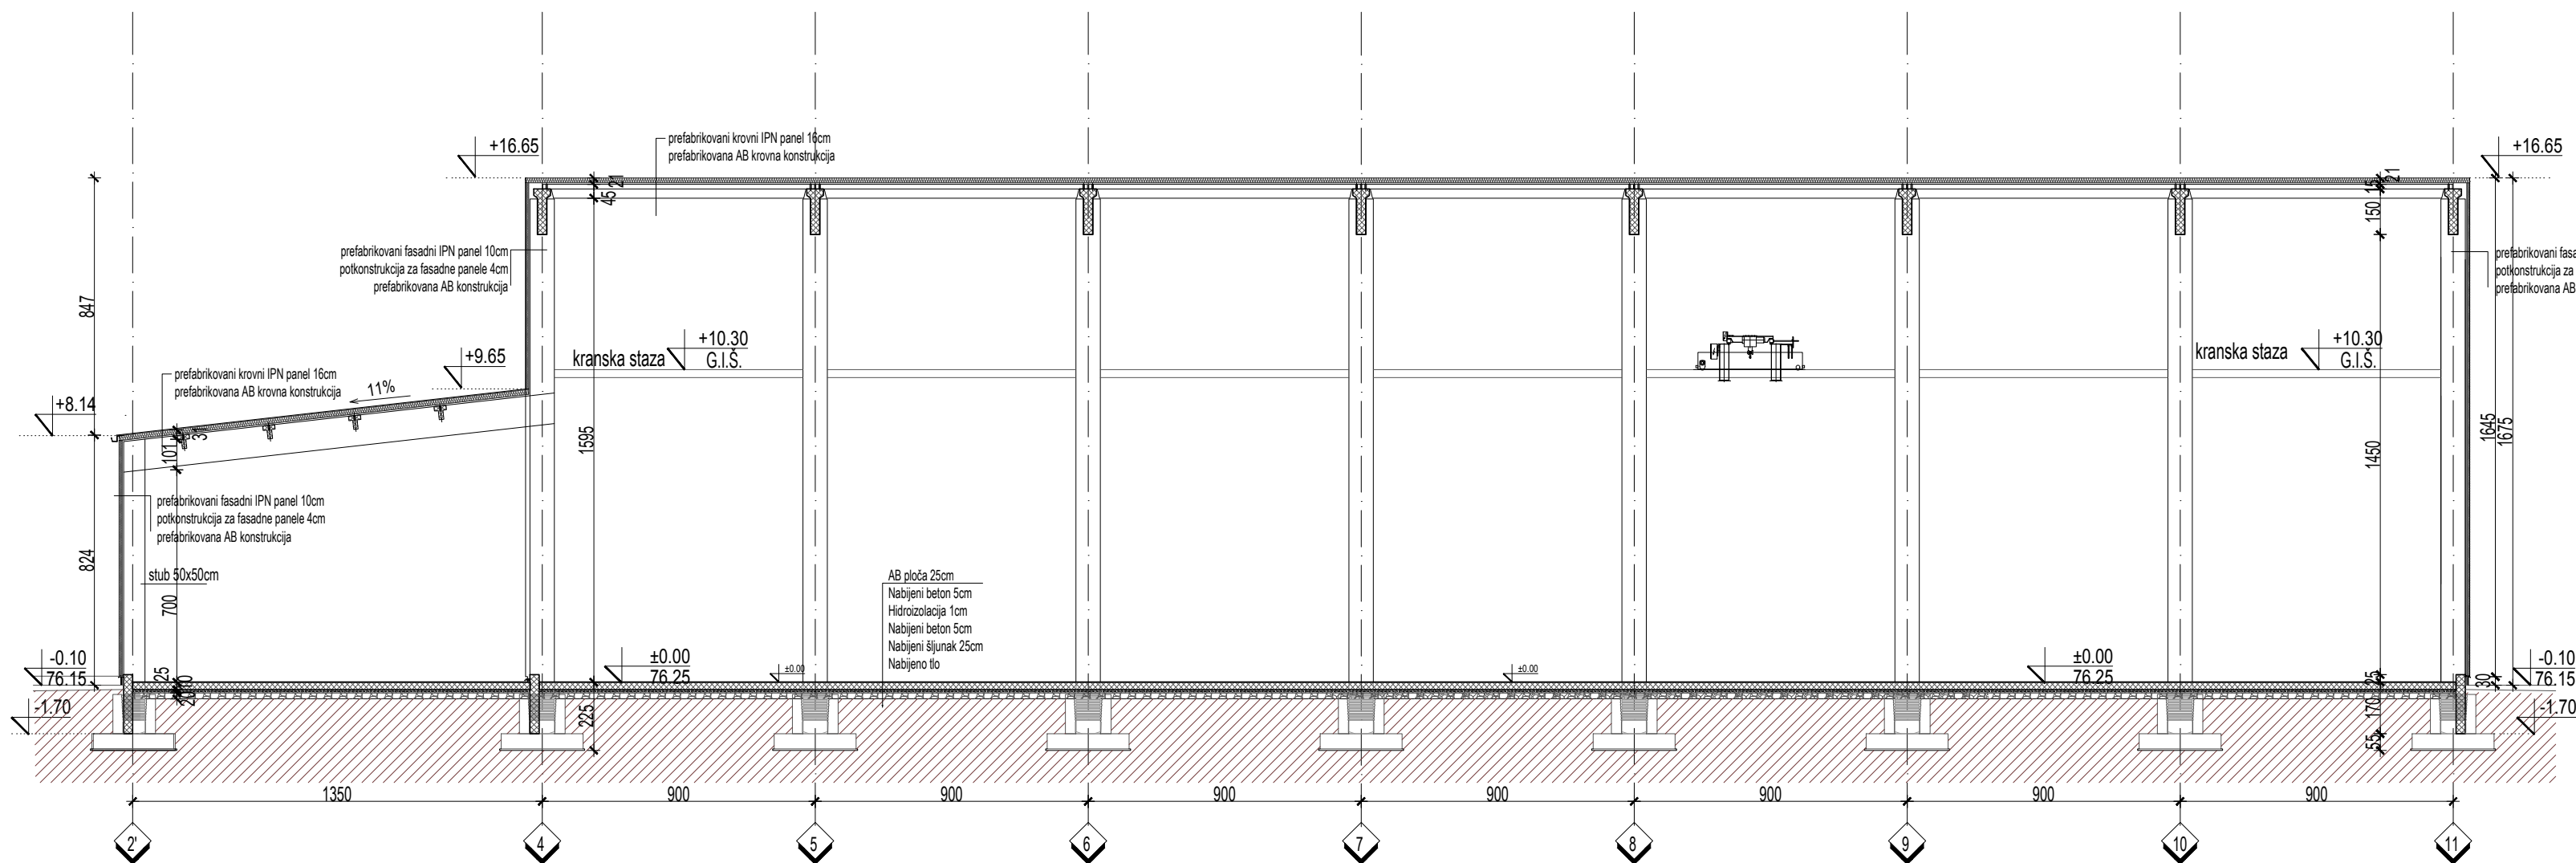

PRESEK 2-2


△						
-						
0						
REV.	Opis revizije / Revision description			Datum/Date	Crtao/Drawn	Overio/Appr.
delta inženjering		Odg. projektant: Respon. designer: Licenca odg.proj.: Res. des. license: Vrsta teh. dok.: Project type: Datum: Date: Deo projekta: Project part:	Ime i prezime / Name Maja Drašković, dipl.inž.arh. 300 B966 05	Paraf/Sign. <i>[Signature]</i>	Investitor: Client: Objekat: Facility:	JAVNO PREDUZEĆE "ELEKTROPRIVREDA SRBIJE" BEOGRAD ul. Carice Milice br.2, Beograd TE Kostolac B MAGACIN ZA SMEŠTAJ OPREME K.P.303.K.O.Kostolac selo
www.deltainzenjering.rs		1. projekat arhitekture				
Razmera: Scale: 1:200	Naziv crteža: Drawing name: PRESEK 1-1, PRESEK 2-2			Crtež broj: Drawing number: 26/17-01-IDR-1.1-06		List/od: Page/of: XX/XX Rev. 0






REV.		Opis revizije / Revision description					Datum/Date		Crtao/Drawn		Overio/Appr.		
delta inženjering				Ime i prezime / Name		Paraf/Sign.		Investitor: JAVNO PREDUZEĆE "ELEKTROPRIVREDA SRBIJE" BEOGRAD					
		Odg. projektant: Respon. designer:		Maja Drašković, dipl.inž.arh.				Client: ul. Carice Milice br.2, Beograd					
		Licenca odg.proj.: Res. des. license:		300 B966 05				Objekat: Facility:					
		Vrsta teh. dok.: Project type:						TE Kostolac B					
		Datum: September 2017		Projekcija: Projection:				MAGACIN ZA SMEŠTAJ OPREME					
www.deltainzenjering.rs		Deo projekta: Project part:		1. projekat arhitekture		Projekat: K.P.303,K.O.Kostolac selo							
Razmera: Scale:		Naziv crteža: Drawing name:		PRESEK 3-3-, PRESEK 5-5		Crtež broj: Drawing number:		26/17-01-IDR-1.1-07		List/od: Page/of: XX/XX		Rev.	
1:200													

ZA.Q.01 - Rev. 3 - 15.06.18

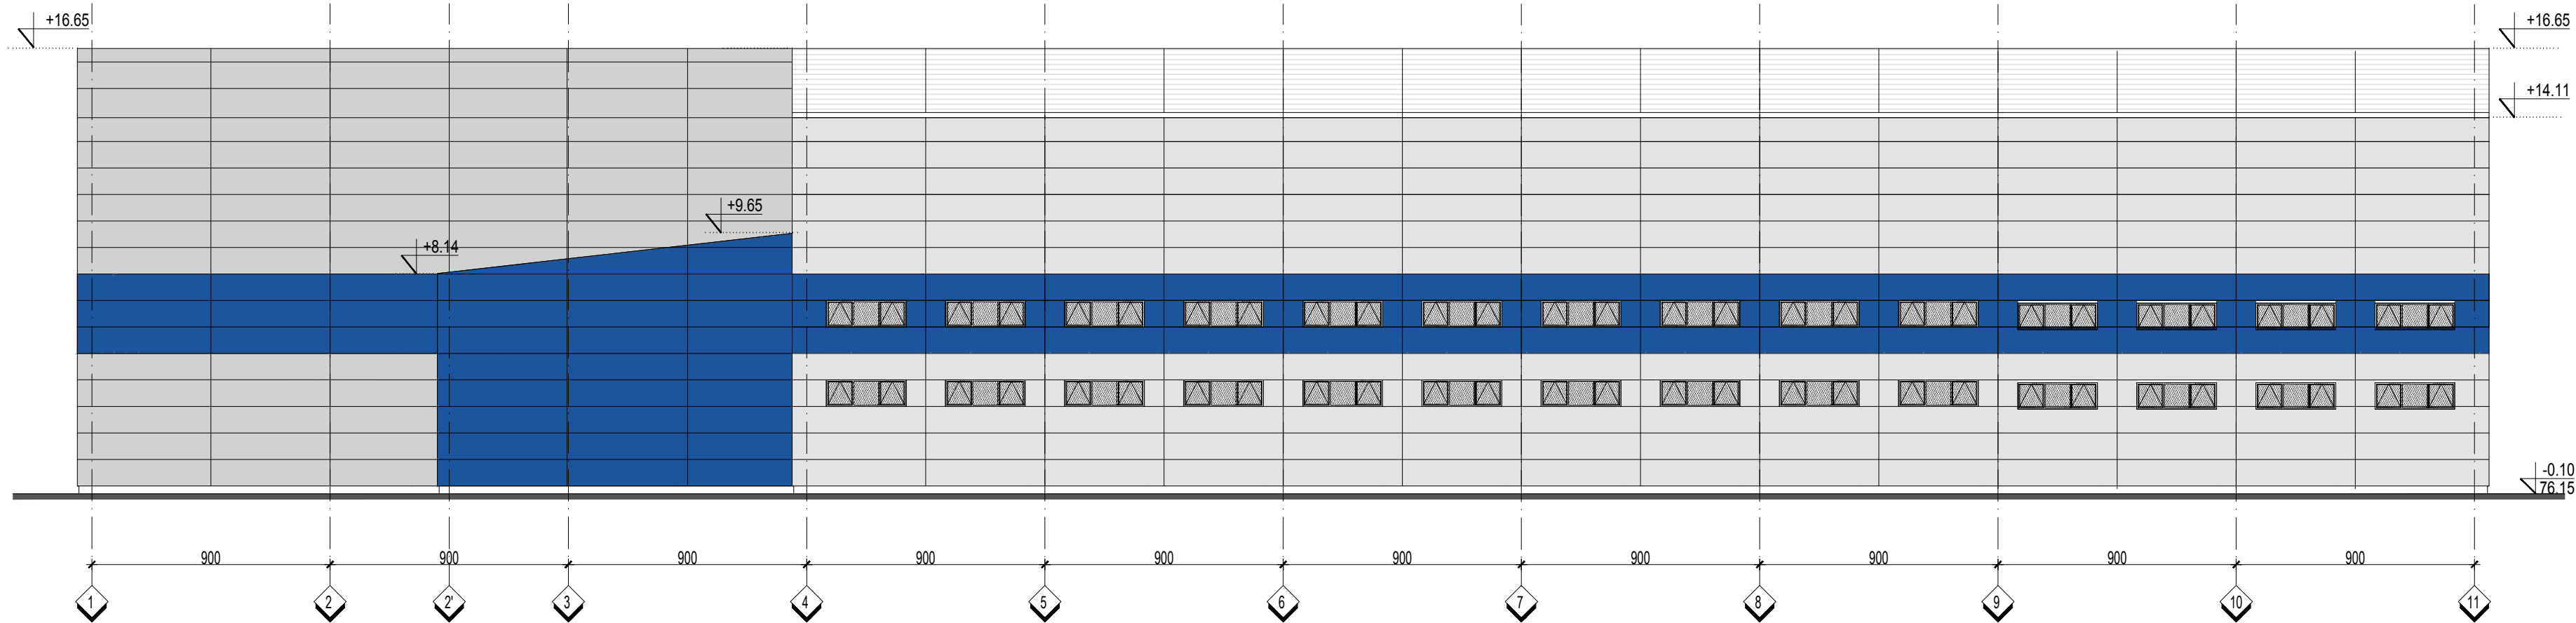

JUGOZAPADNA FASADA

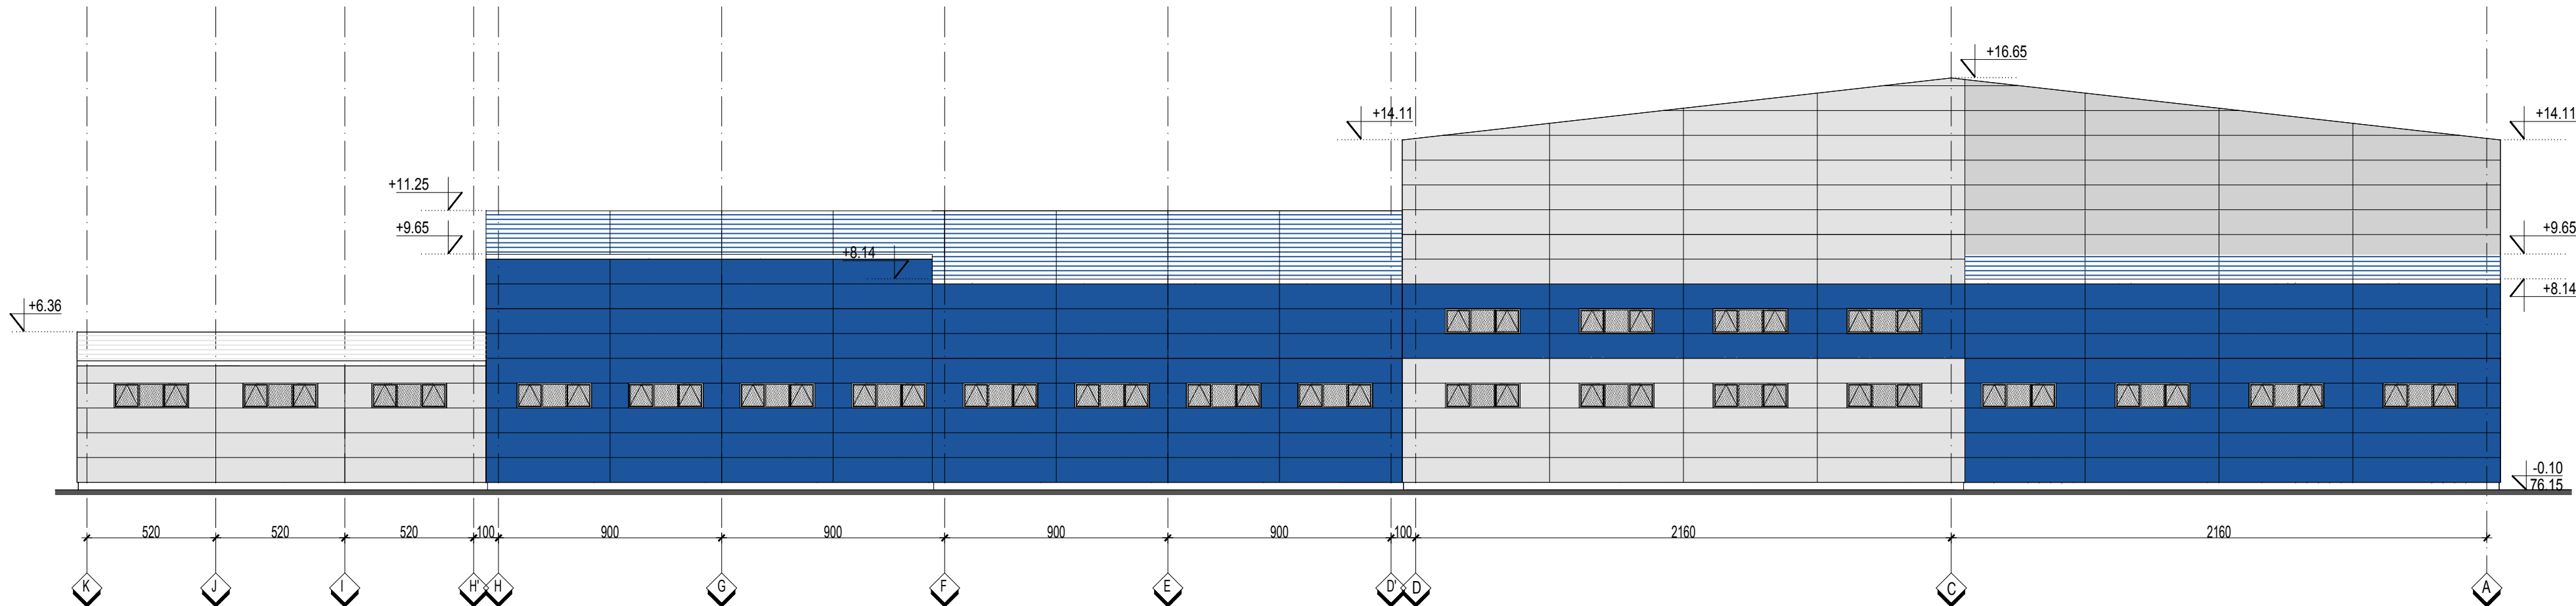

SEVEROZAPADNA FASADA



REV.	Opis revizije / Revision description	Datum/Date	Crtao/Drawn	Overio/Appr.
1	1. projekat arhitekture	26/17-01-IDR-1.1-09		
2				
3				
4				
5				
6				
7				
8				
9				
10				
11				

delta inženjering	Odg. projektant: Respon. designer: Licenca odg. proj.: Res. des. license: Vrsta teh. dok.: Project type: Datum: Date: Deo projekta: Project part:	Ime i prezime / Name Maja Drašković, dipl.inž.arh. 300 B966 05	Paraf/Sign. [Signature]	Investitor: Client: Objekat: Facility:
www.deltainzenjering.rs				JAVNO PREDUZEĆE "ELEKTROPRIVREDA SRBIJE" BEOGRAD ul. Carice Milice br.2, Beograd TE Kostolac B MAGACIN ZA SMESTAЈ OPREME K.P.303,K.O.Kostolac selo

Razmera: Scale: 1:200	Naziv crteža: Drawing name: Jugozapadna fasada , Severozapadna fasada	Crtež broj: Drawing number: 26/17-01-IDR-1.1-09	List/od: Page/of: xx/xx Rev. 0
-----------------------------	---	---	--



REV.	Opis revizije / Revision description			Datum/Date	Crtao/Drawn

 delta inženjering www.deltainzenjering.rs	Odg. projektant: Respon. designer:	Maja Drašković, dipl.inž.arh.	Paraf/Sign.	Investitor: Client:	JAVNO PREDUZEĆE "ELEKTROPRIVREDA SRBIJE" BEOGRAD ul. Carice Milice br.2, Beograd
	Licenca odg.proj.: Res. des. license:	300 B966 05		Objekat: Facility:	TE Kostolac B MAGACIN ZA SMEŠTAJ OPREME K.P.303,K.O.Kostolac selo
	Vrsta teh. dok.: Project type:				
	Datum: Date:	Septembar 2017	Projekcija: Projection:		
	Deo projekta: Project part:		1. projekat arhitekture		

Razmera: Scale:	Naziv crteža: Drawing name:	Crtež broj: Drawing number:	List/od: Page/of:
1:200	Jugoistočna fasada, Severoistočna fasada	26/17-01-IDR-1.1-10	xx/xx
			Rev.