


РЕПУБЛИКА СРБИЈА  
ОПШТИНА БОГАТИЋ  
К.О.Црна Бара

171+300,00 мс.

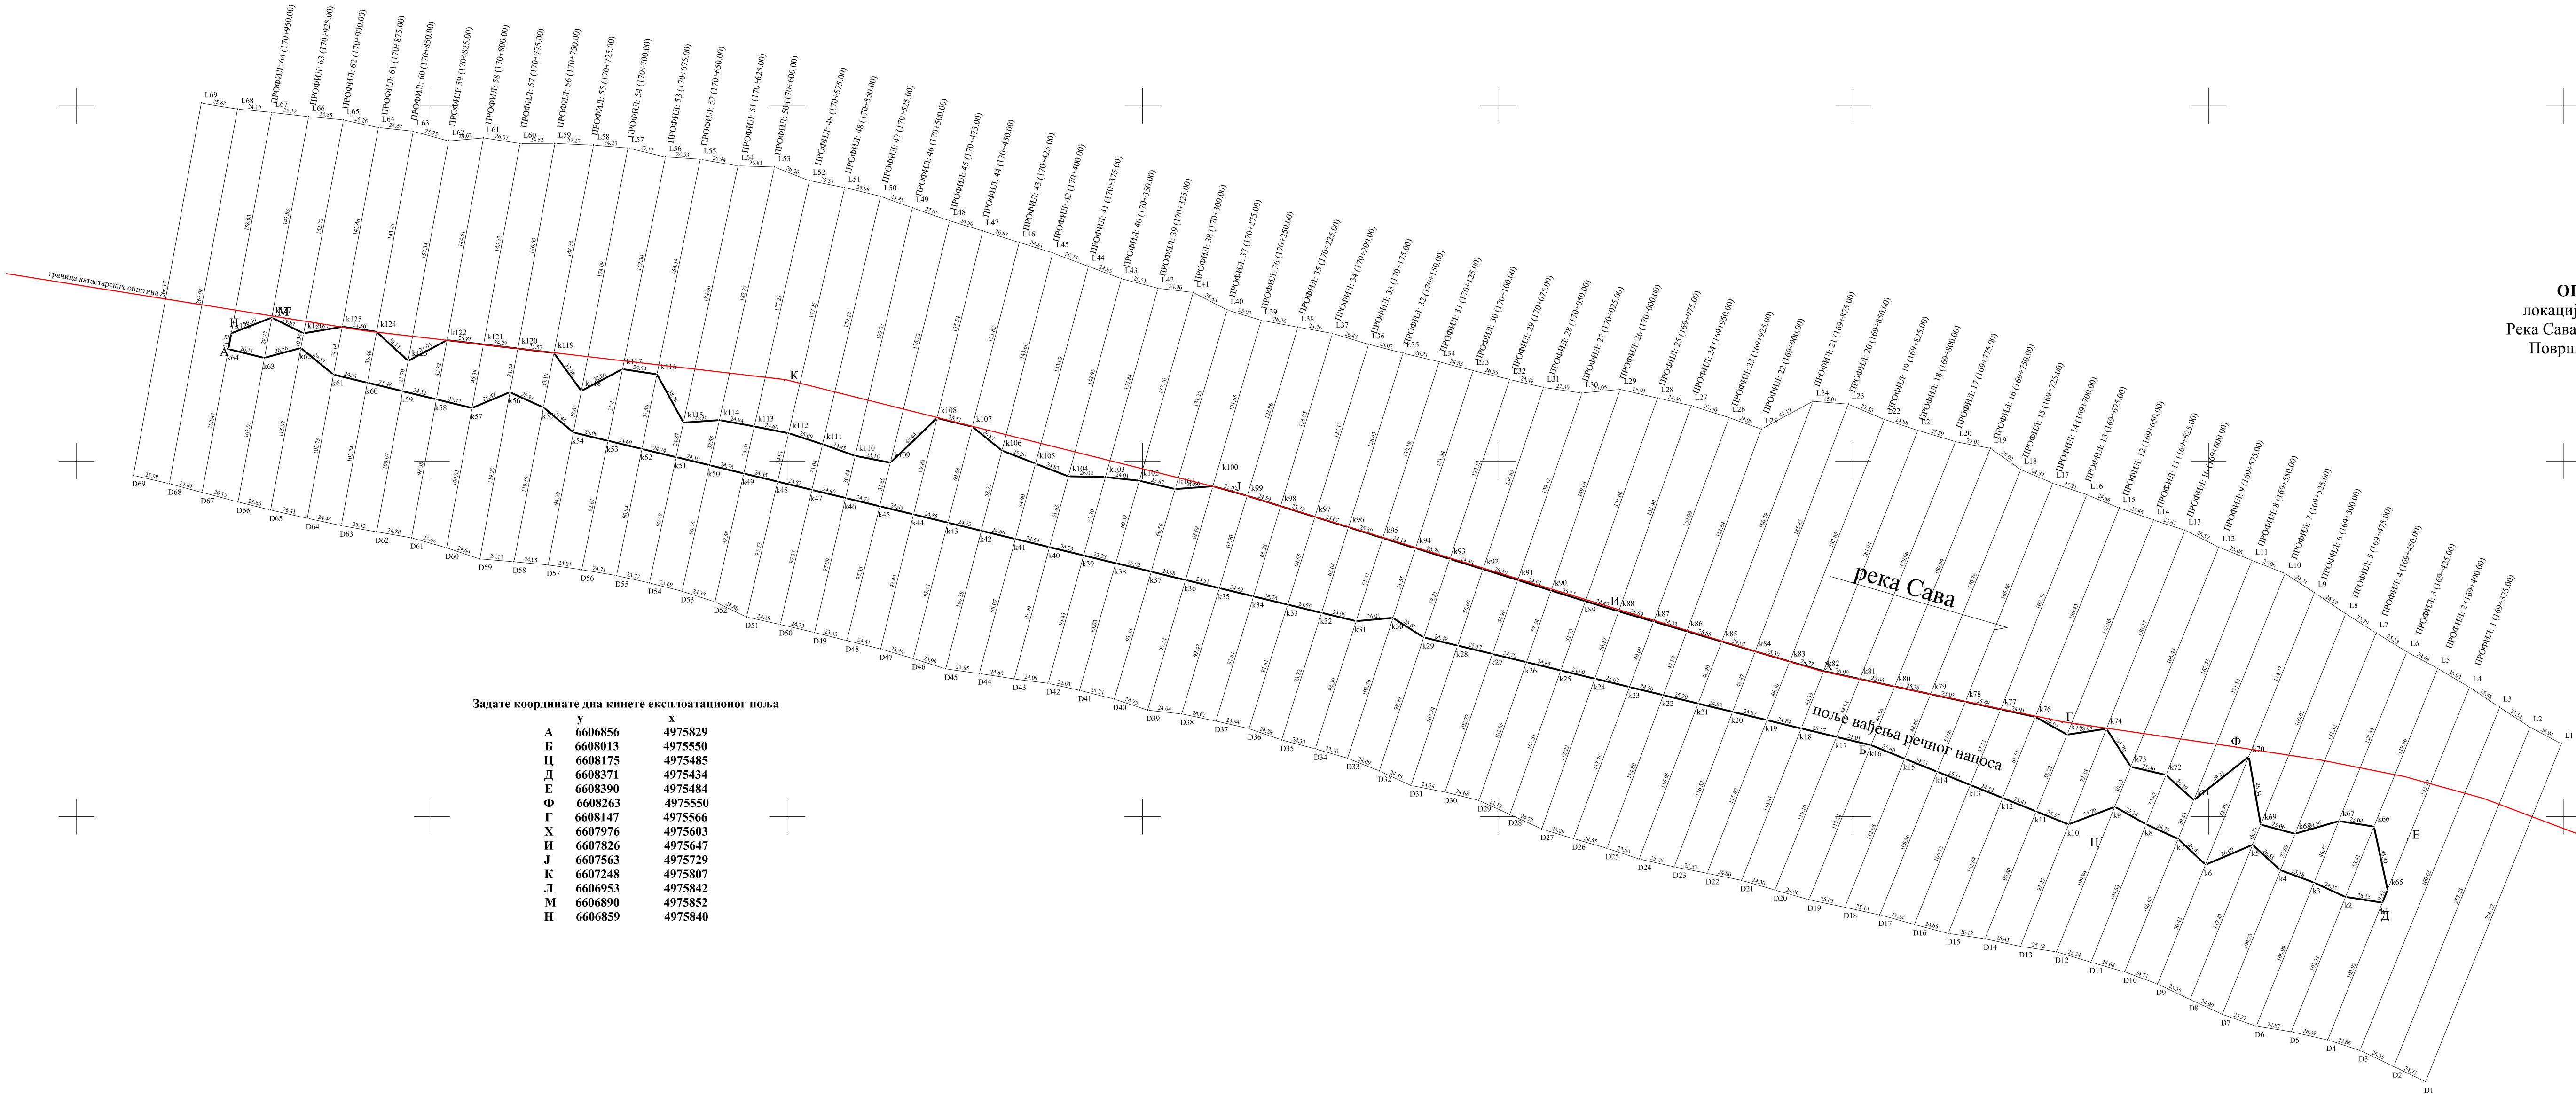

ОПЕРАТИВНИ ПОЛИГОН  
локација: к.п.бр. 8475 у К.О. Црна Бара  
Река Сава стационажа 169+200 км. - 171+300 км.  
Површина поља вађења речног наноса 8 ха

Задате координате апа кинете експлоатационог поља

|   | у       | х       |
|---|---------|---------|
| А | 6606856 | 4975829 |
| Б | 6608013 | 4975550 |
| В | 6608175 | 4975485 |
| Д | 6608371 | 4975434 |
| Е | 6608390 | 4975484 |
| Ф | 6608263 | 4975550 |
| Г | 6608147 | 4975566 |
| Х | 6607976 | 4975603 |
| И | 6607826 | 4975647 |
| Ј | 6607563 | 4975729 |
| К | 6607248 | 4975807 |
| Л | 6606953 | 4975842 |
| М | 6606890 | 4975852 |
| Н | 6606859 | 4975840 |

Легенда:  
катастарско стање  
експлоатационо поље

Датум : август 2018 . год.

Р 1:2500

Подаци о снимању  
а) Комбинована метода глобалног позиционирања  
и батиметрија (ехосондер)

снимање и обрада:  
"ГЕО-ПРОЈЕКТ СМ"