


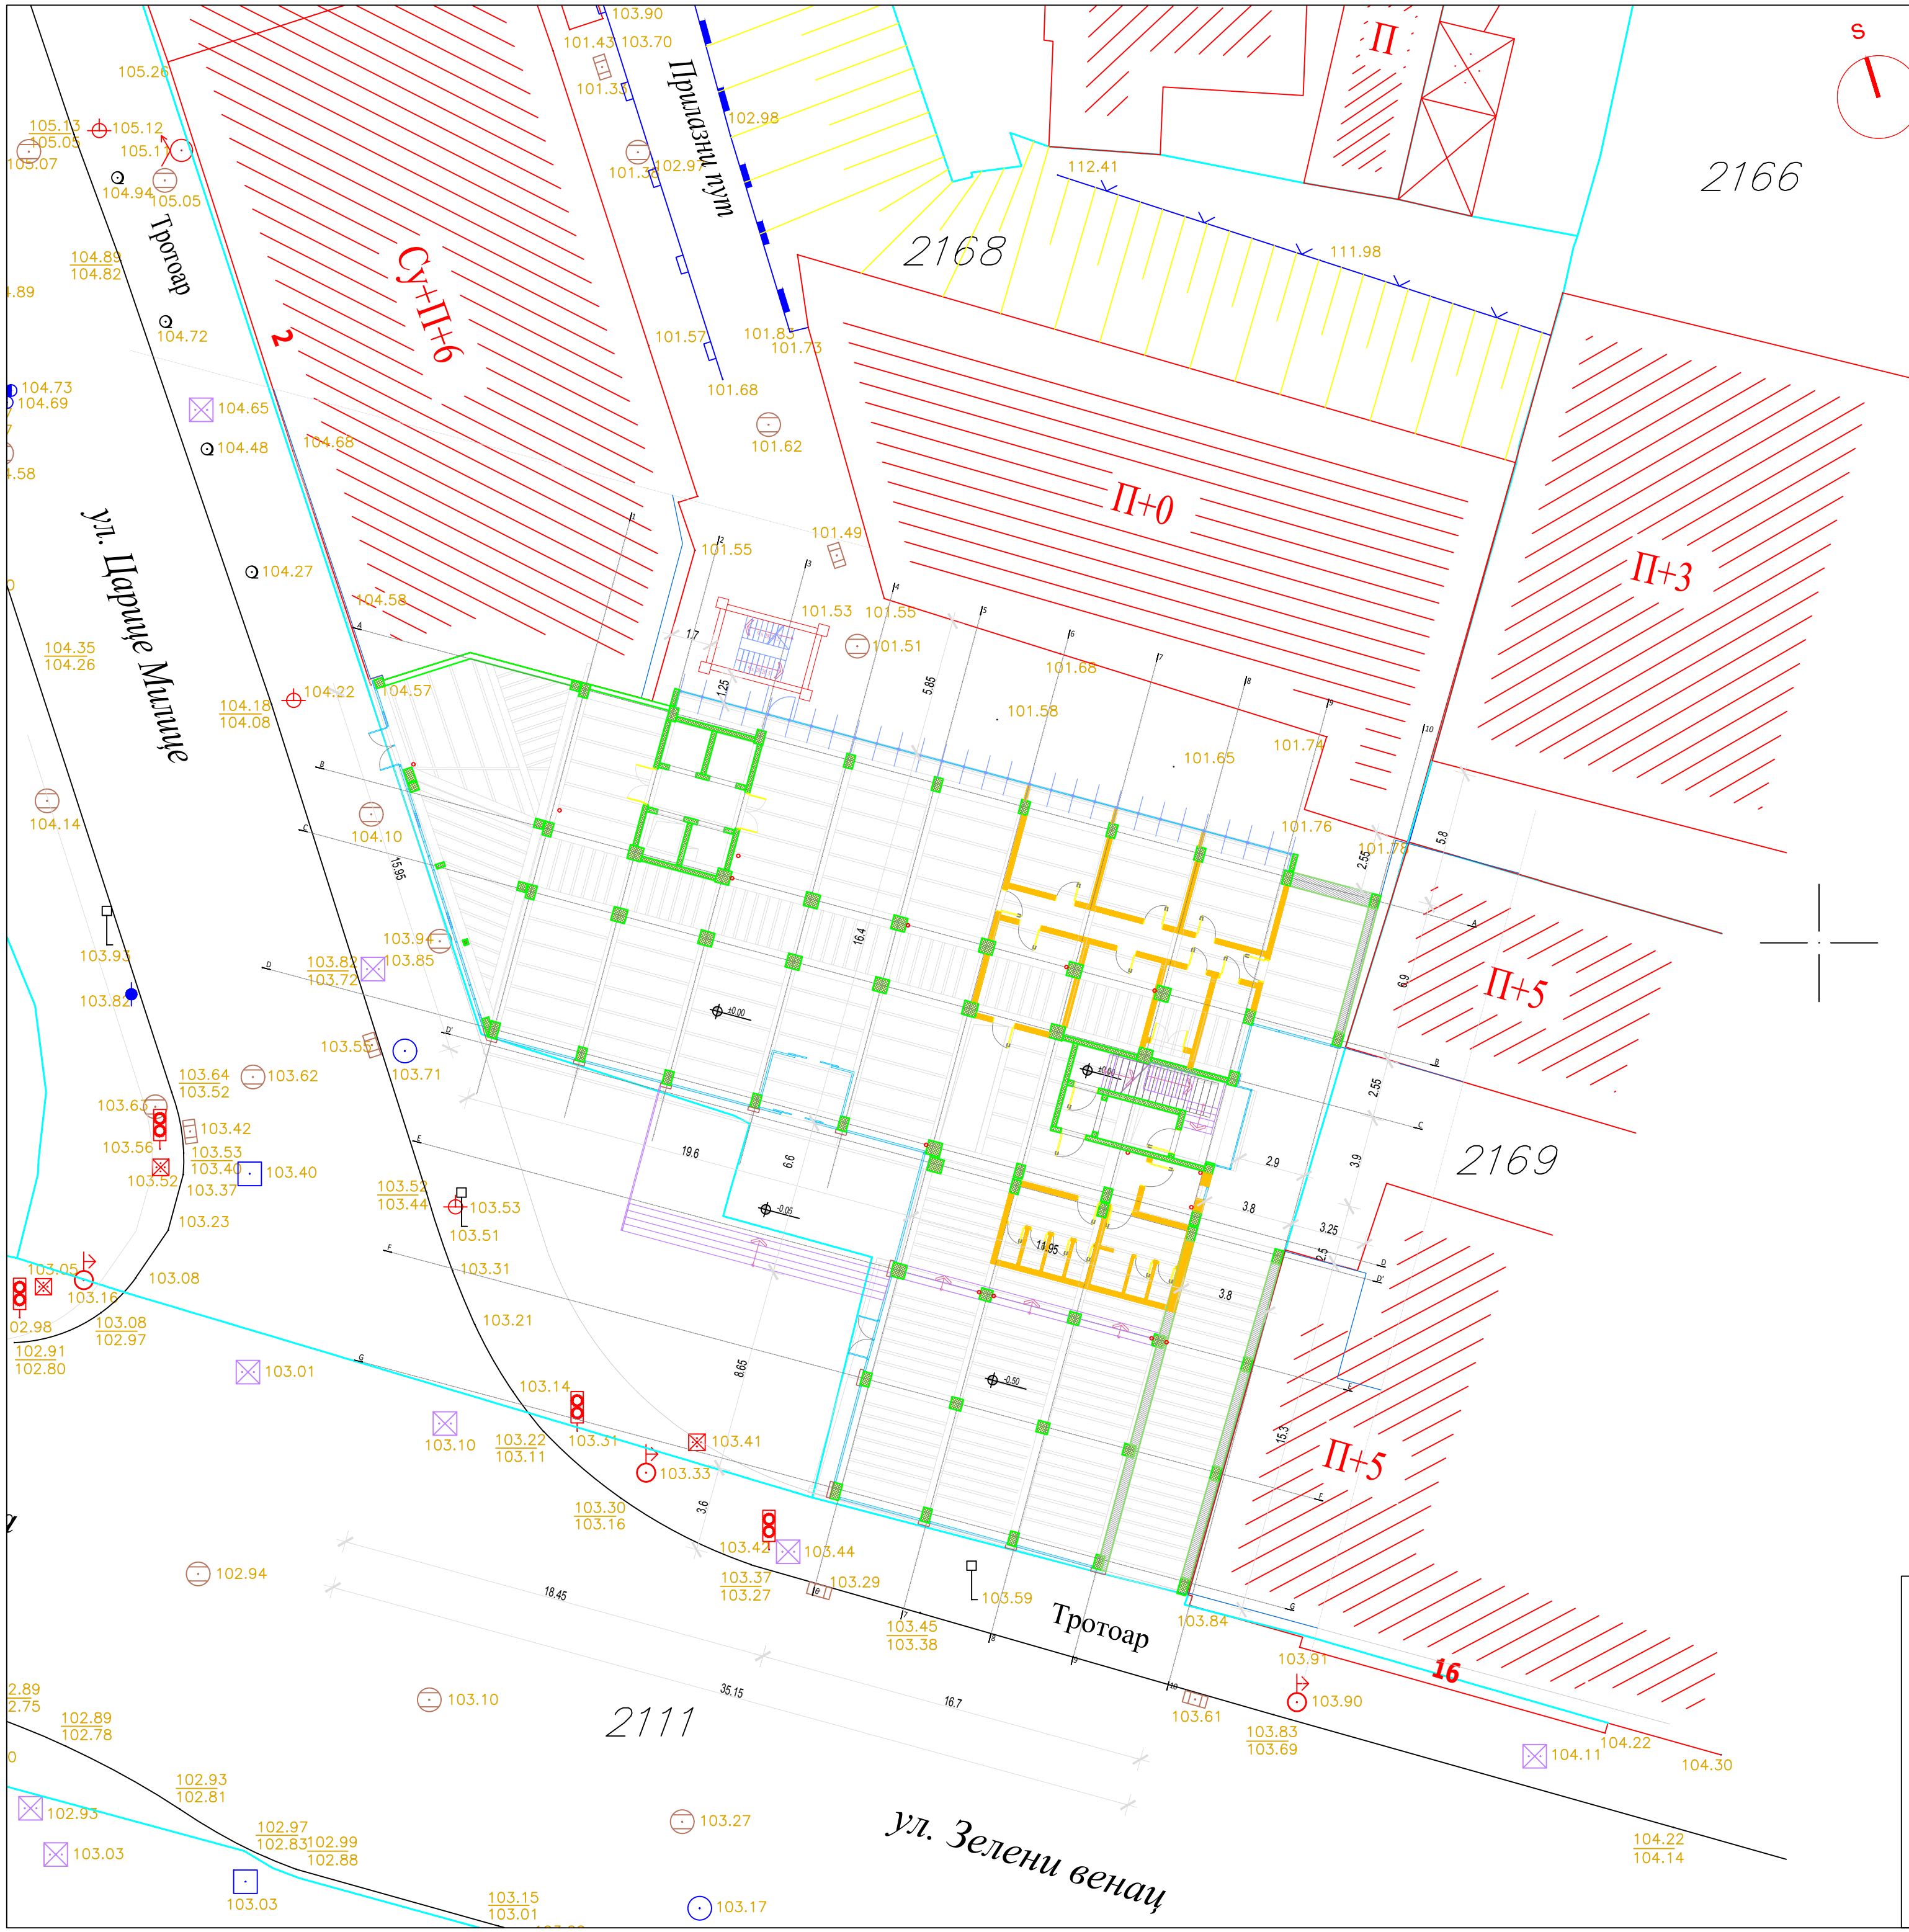

LEGENDA:
- LINIJA KAT. PARCELE
- LINIJA FAKT. STANJA

Nosilac projekta: Stattwerk d.o.o.
Beograd, Zeleni venac 18, 11000

Objekat: Hotel Stattwerk
Beograd, Zeleni venac 18
katastarska parcela broj 2168 K.O. Stari grad, Beograd

Naziv crteža: Situacioni plan

Razmera: 1:200