


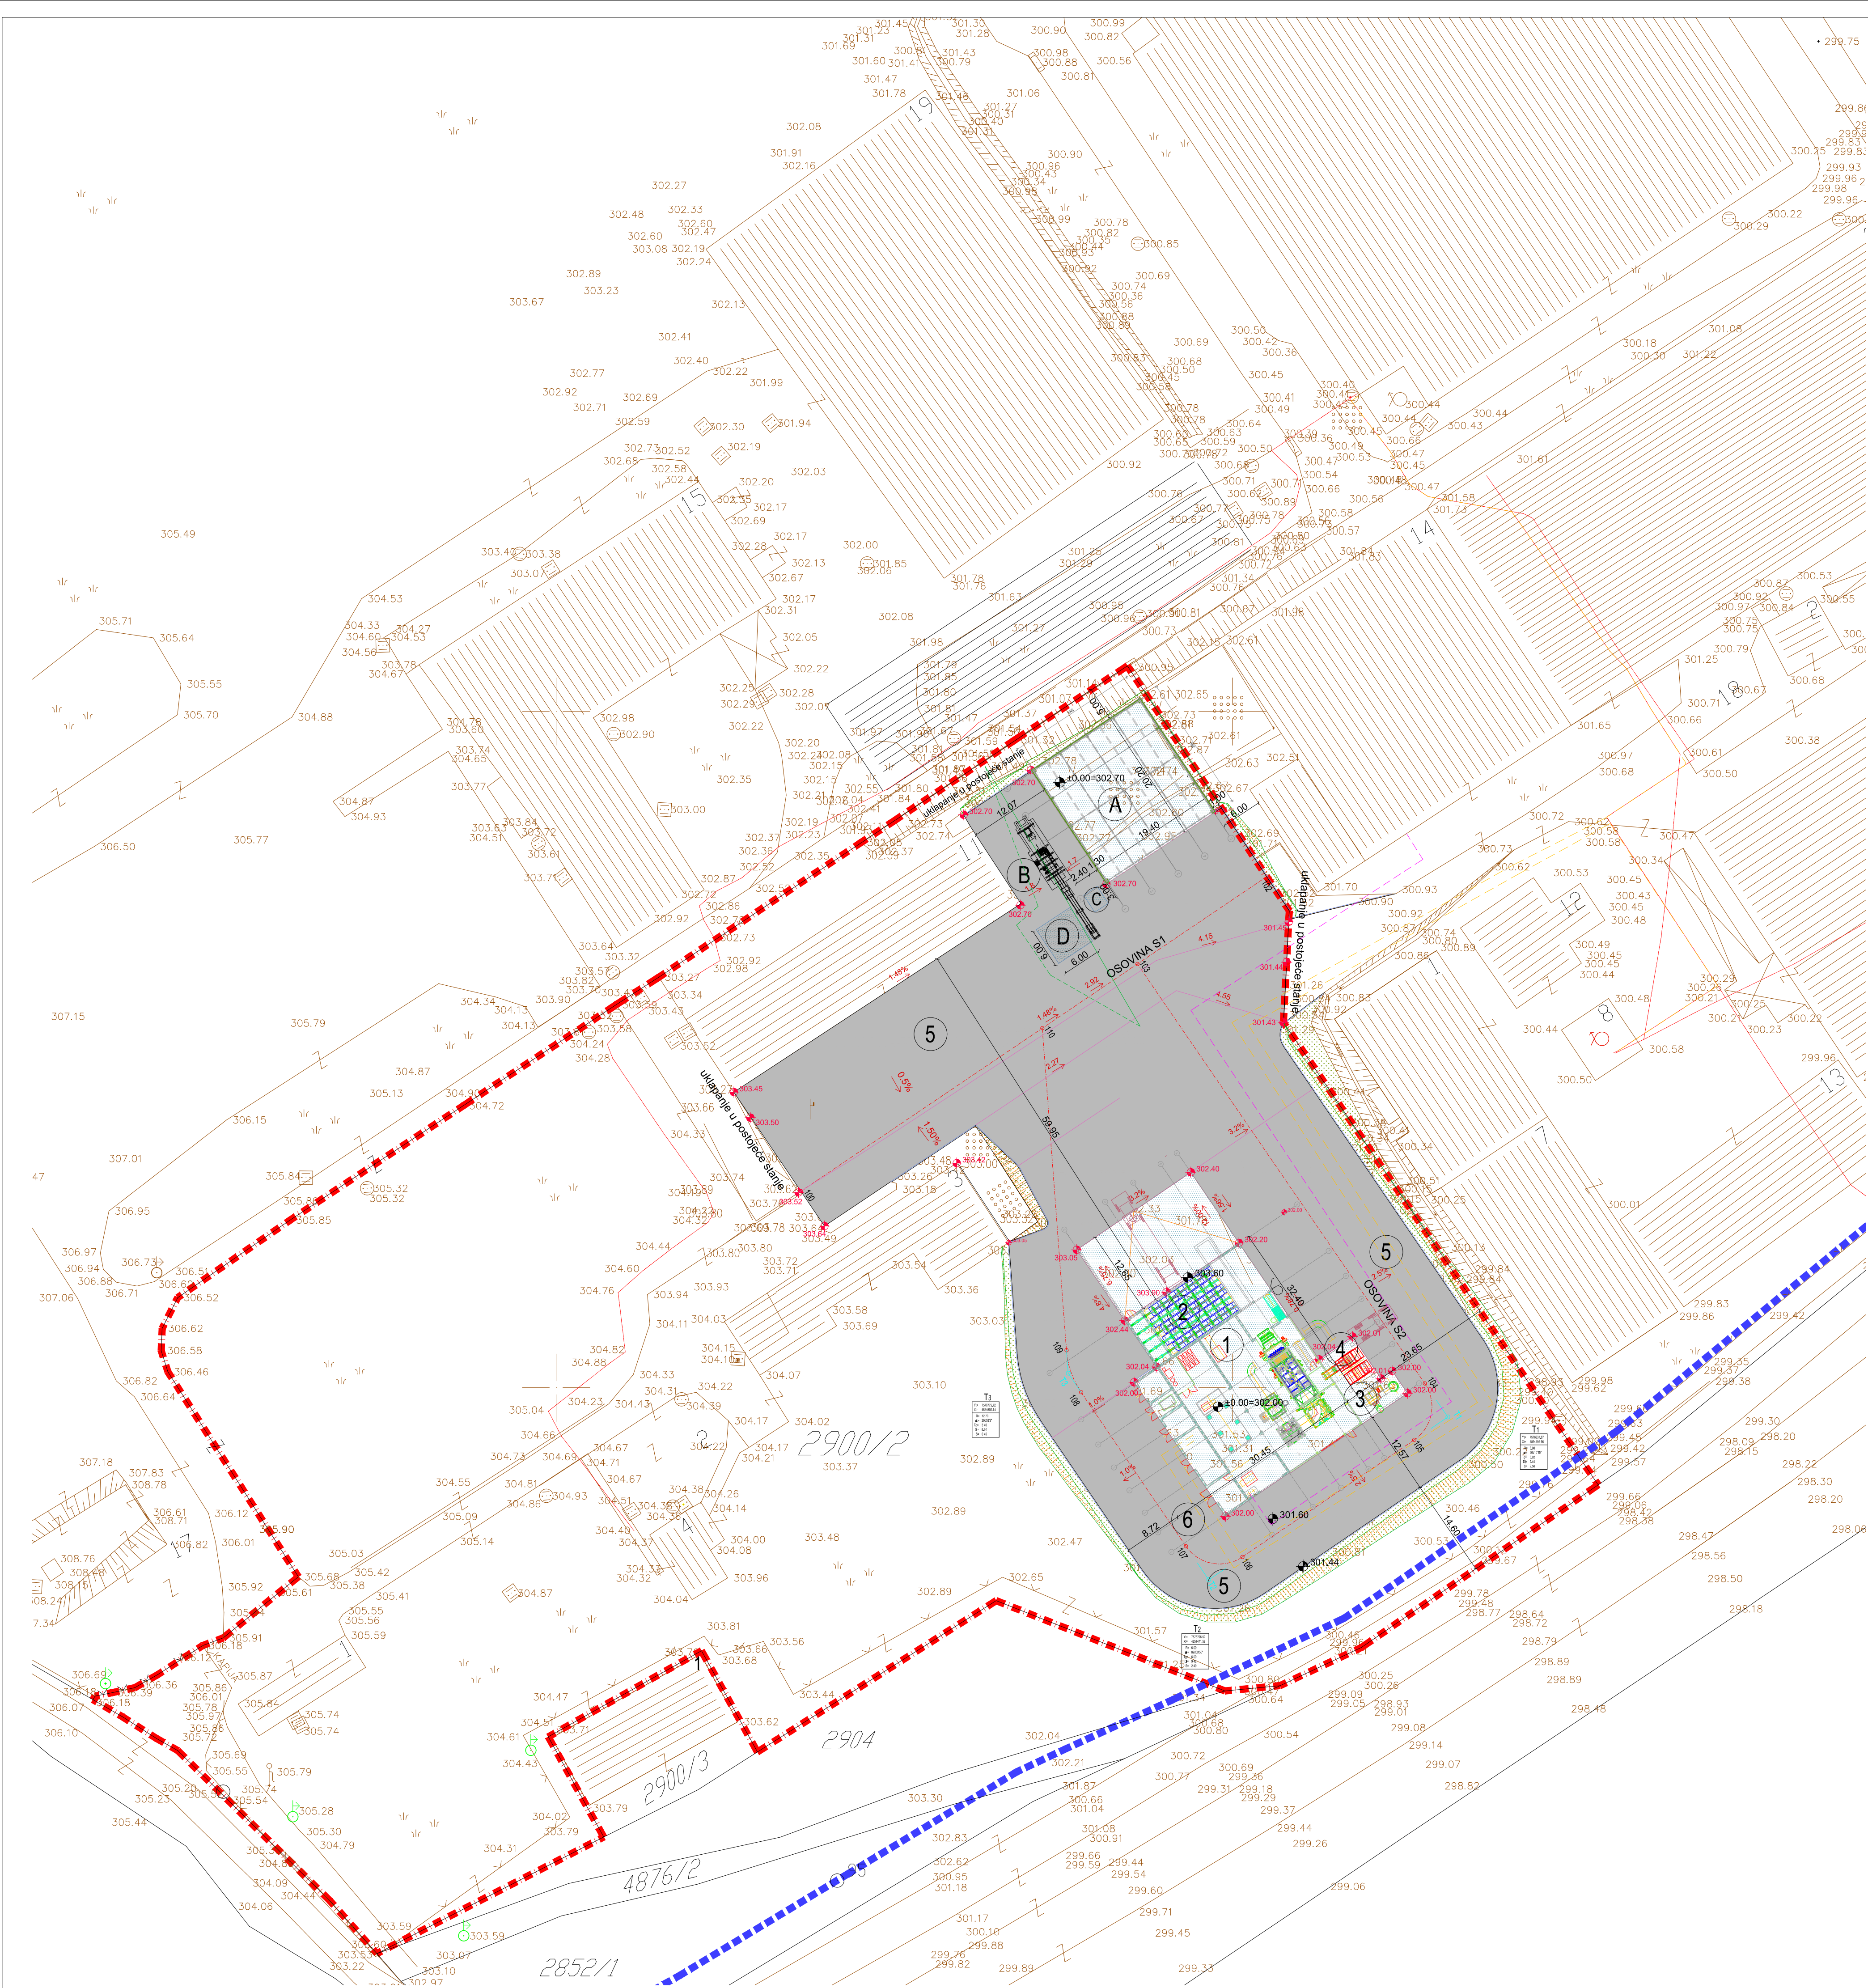

LEGENDA :

- GRANICA PARCELE
- GRADJEVINSKA LINIJA
- NOVOPROJEKTOVANI OBJEKAT
- SAOBRAČAJNE POVRŠINE
- ZELENE POVRŠINE

LEGENDA

- POSTOJEĆA KANALIZACIONA MREŽA
- KANALIZACIONA MREŽA - UKIDA SE
- NOVOPROJEKTOVANA KANALIZACIJA
- NOVOPROJEKTOVANI TOPLOVOD
- NOVOPROJEKTOVANI 10KV
PODZEMNI ELEKTRO VODOVI

NOVI OBJEKTI:

- 1 Zgrada za smeštaj elektrane i prateće opreme
- 2 Bunker biomase
- 3 Dimovodni trakt
- 4 Trakt za odvajanje pepela
- 5 Pristupne asfaltnje saobraćajnice
- 6 Vazdušni hladnjaci (oprema)
- A Otvoreno skladište sečke
- B Drobilica sa horizontalnim i vertikalnim transporterom
- C Komandna kabina - kontejnerski tip
- D Prijemni lančani transporter



±0.00=302.00

Izmena i oznaka	Opis izmene	Datum	Odgovorni projektant	Paraf
MAŠINOPROJEKT IZOPNIH		AKCIONARSKO DRUŠTVO ZA KONSALTING PROJEKTOVANJE I INŽENJERING 11000 BEOGRAD, DOBRINJSKA 8a tel: +381 11 3635 700; faks: +381 11 2643 995; www.masinoprojekt.co.rs office@masinoprojekt.co.rs		
Projektni centar	PC1	Paraf	Investitor "GREEN ENERGY POINT" D.O.O. BEOGRAD, Francuska 6, Beograd	Broj ugovora 2015U060
Odgovorni projektant	Jasmina Todorović Ratković, dia licenca br: 300 J30310		Objekat Kombinovana elektrana za proizvodnju toplotne električne energije u Boljevcu na kat. parceli 2900/2 KO Boljevac	
Saradnici	Jovana Popović, d.i.a.		Naziv i oznaka dela I/1 - PROJEKT ARHITEKTURE - KOMBINOVANA ELEKTRANA ZA PROIZVODNJU TOPLOTNE I ELEKTRIČNE ENERGIJE	Broj projekta 2015U060-PGD -A01
Vrsta tehničke dokumentacije	PGD - Projekat za građevinsku dozvolu	Naziv crteža SITUACIONI PLAN NOVOPROJEKTOANO STANJE - PARTER		
Datum 10.2017.	Razmera 1:500	Sveska 1	Broj crteža 2015U060PGD - A01- 02	List 01 Izmena -