


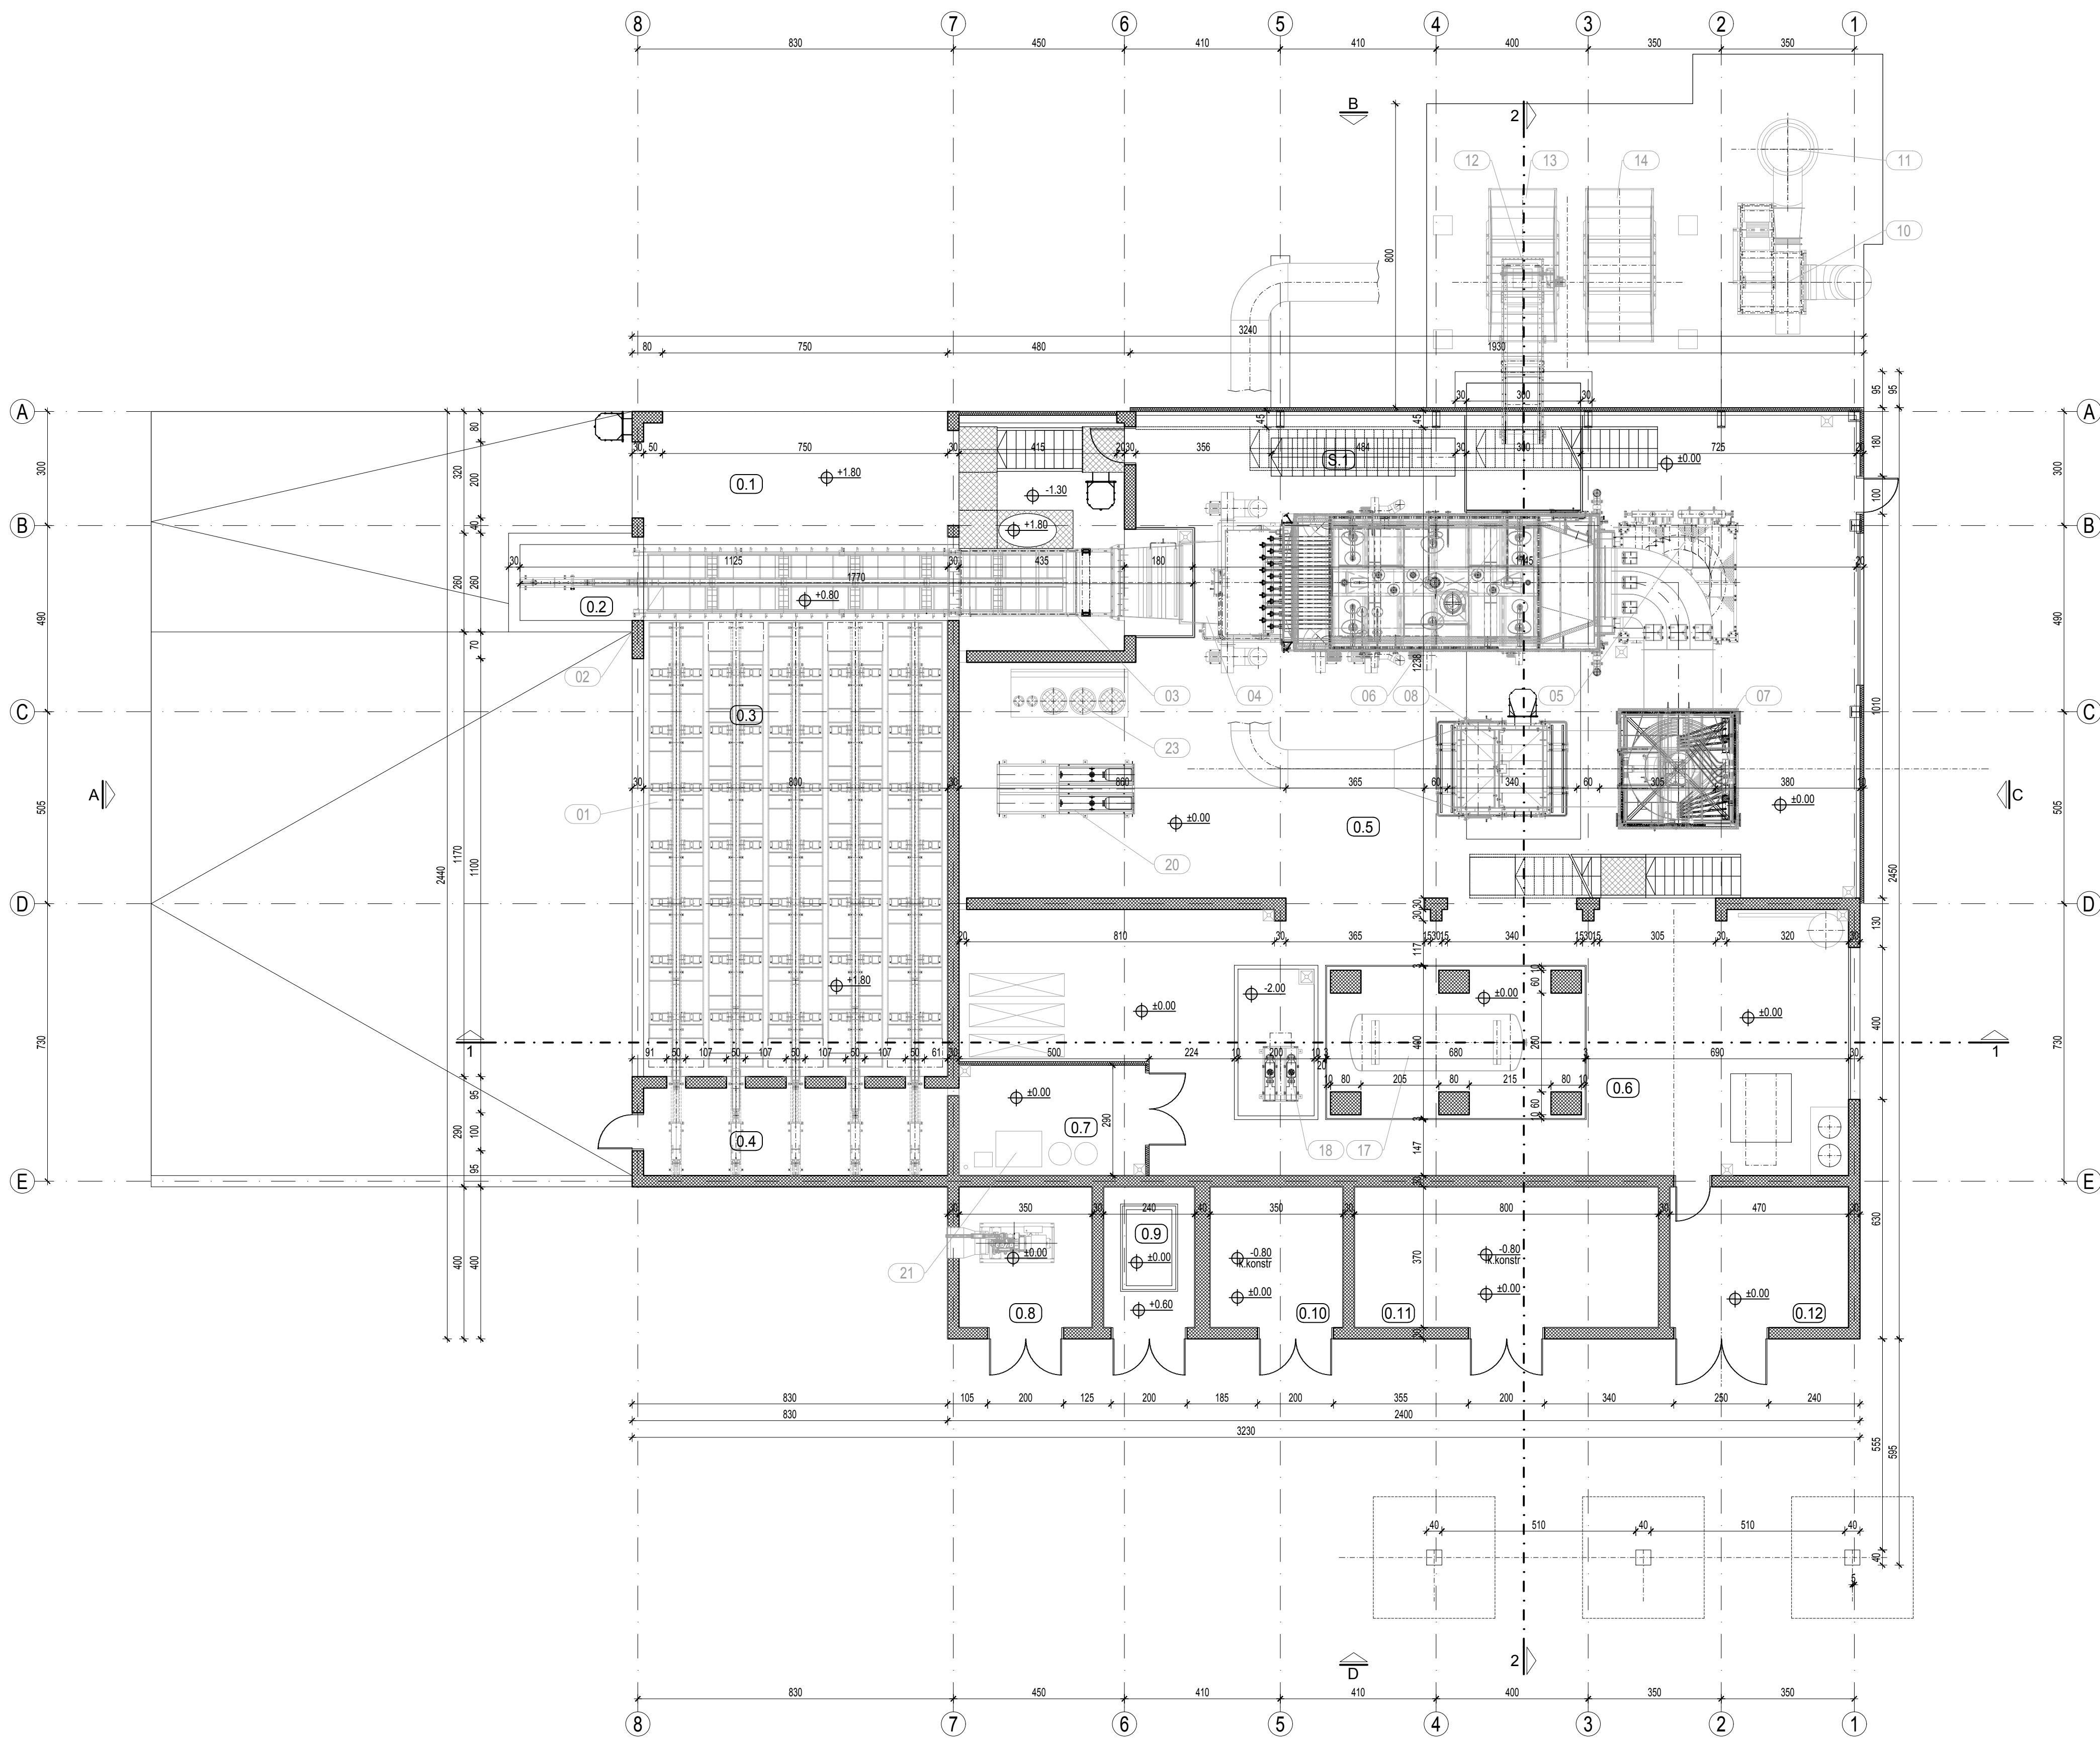

Legenda/Legend/Legende		
01	Glavni transporter	01 main conveyor
02	Prelazni transporter	02 Cross conveyor
03	Uredjaj za punjenje goriva	03 Feeder
04	Ložište	04 Furnace
05	Pregrejač	05 superheater
06	Isparivač	06 vaporiser
07	Ekonomajzer (zagrejač vode)	07 Economizer
08	Multiciklon	08 Multicyclon
09	Elektrofilter	09 Eletric-Filter
10	Ventilator goriva	10 Fuel gas fan
11	Dimnjak	11 chimney
12	Transporter pepela	12 Ash conveyor
13	Glavni kontejner za pepeo	13 gross ash container
14	Kontejner za pepeo iz dimnih gaosva	14 Flue ash container
15	Turbina	15 Turbine
16	Kondenzator	16 heating condenser
17	Rezervoar kondenzata	17 condensate tank
18	Pumpe za kondenzat	18 condensate pumps
19	Napojni rezervoar	19 feed water tank
20	Pumpe za napojnu vodu	20 feed water pumps
21	Priprema vode	21 wather preporation
22	Hladnjaci	22 Coolers
23	Hidraulički agregat	23 hydraulik aggregate
24	Postrojenje za održavanje pritiska	24 pressure maintenance plant

OBJEKAT ZA PROIZVODNJU ELEKTRIČNE I TOPLLOTNE ENRGIJE							
broj	NAMENA PROSTORIJA	površina	olum	visina	OBRABE PROSTORIJA		
		(m²)	(m³)	(m³)	POD	ZID	PLAFON
OSNOVA PRIZEMLJA							
0.1	PROLAZ	25.60	22.40	5.15	AB	AB	Čelična konstrukcija
0.2	POPREČNI TRANSPORT GORIVA	22.50	26.50	6.15	AB	AB	Čelična konstrukcija
0.3	GLAVNI TRANSPORT GORIVA	96.00	40.00	9.80	AB	AB	Čelična konstrukcija
0.4	PROSTORIJA ZA CILINDRE	18.40	20.60	2.20	AB	AB	Čelična konstrukcija
0.5	KOTLOVNICA	247.51	80.60	15.50	AB	AB	Čelična konstrukcija
0.6	PROSTORIJA ZA PUMPE KONDEZATA	137.41	63.20	7.70	AB	AB	Čelična konstrukcija
0.7	PROSTORIJA ZA TRETMAN VODE	14.21	15.60	3.70	AB	AB	Čelična konstrukcija
0.8	DIZEL AGREGAT	12.95	14.40	4.15	AB	AB	Čelična konstrukcija
0.9	TRAFOSTANICA	8.88	12.20	3.55	AB	AB	Čelična konstrukcija
0.10	E- ISPOSTAVA SA RAZVODNIM ORMANIMA	12.95	14.40	4.15	AB	AB	Čelična konstrukcija
0.11	PROSTORIJA SA ELEKTROORMANIMA	29.60	23.40	4.15	AB	AB	Čelična konstrukcija
0.12	SKLADIŠTE	17.39	16.80	4.15	AB	AB	Čelična konstrukcija
S.1	STEPENIŠTE	4.84	11.68	17.80	AB	AB	Čelična konstrukcija
OSNOVA PRIZEMLJA UKUPNO NETO		648.23					
OSNOVA PRIZEMLJA UKUPNO BRUTO		770.00					

±0.00≐302.00



Izmjena i oznaka		Opis izmene		Datum	Odgovorni projektant	Paraf
 МАШИНОПРОЈЕКТ ДОПНИНГ				AKCIONARSKO DRUŠTVO ZA KONSALTING PROJEKTOVANJE I INŽENJERING 11000 BEOGRAD, DOBRINSKA 6a tel: +381 11 3635 700, faks: +381 11 2643 995; www.masinoprojekt.co.rs office@masinoprojekt.co.rs		
Projektni centar	PC1	Paraf	Investitor „GREEN ENERGY POINT“ D.O.O. BEOGRAD, Francuska 6, Beograd			Broj ugovora 2015U060
Odgovorni projektant	Jasmina Todorović Ratković, dia licenca br. 300 J30310		Objekat Kombinovana elektrana za proizvodnju toplotne električne energije u Bojlevu na kat. parceli 2900/2 KO Bojlevac			Broj projekta 2015U060-PGD A01
Saradnici	Jovana Popović, d.i.a.		Naziv i oznaka dela projekta			
Vrsta tehničke dokumentacije		PGD - Projekat za građevinsku dozvolu	Naziv crteža		OSNOVA PRIZEMLJA	
Datum	Razmera	Sveska	Broj crteža	List		Izmjena
10.2017.	1:100	1	2015U060PGD - A01-06	01		-