


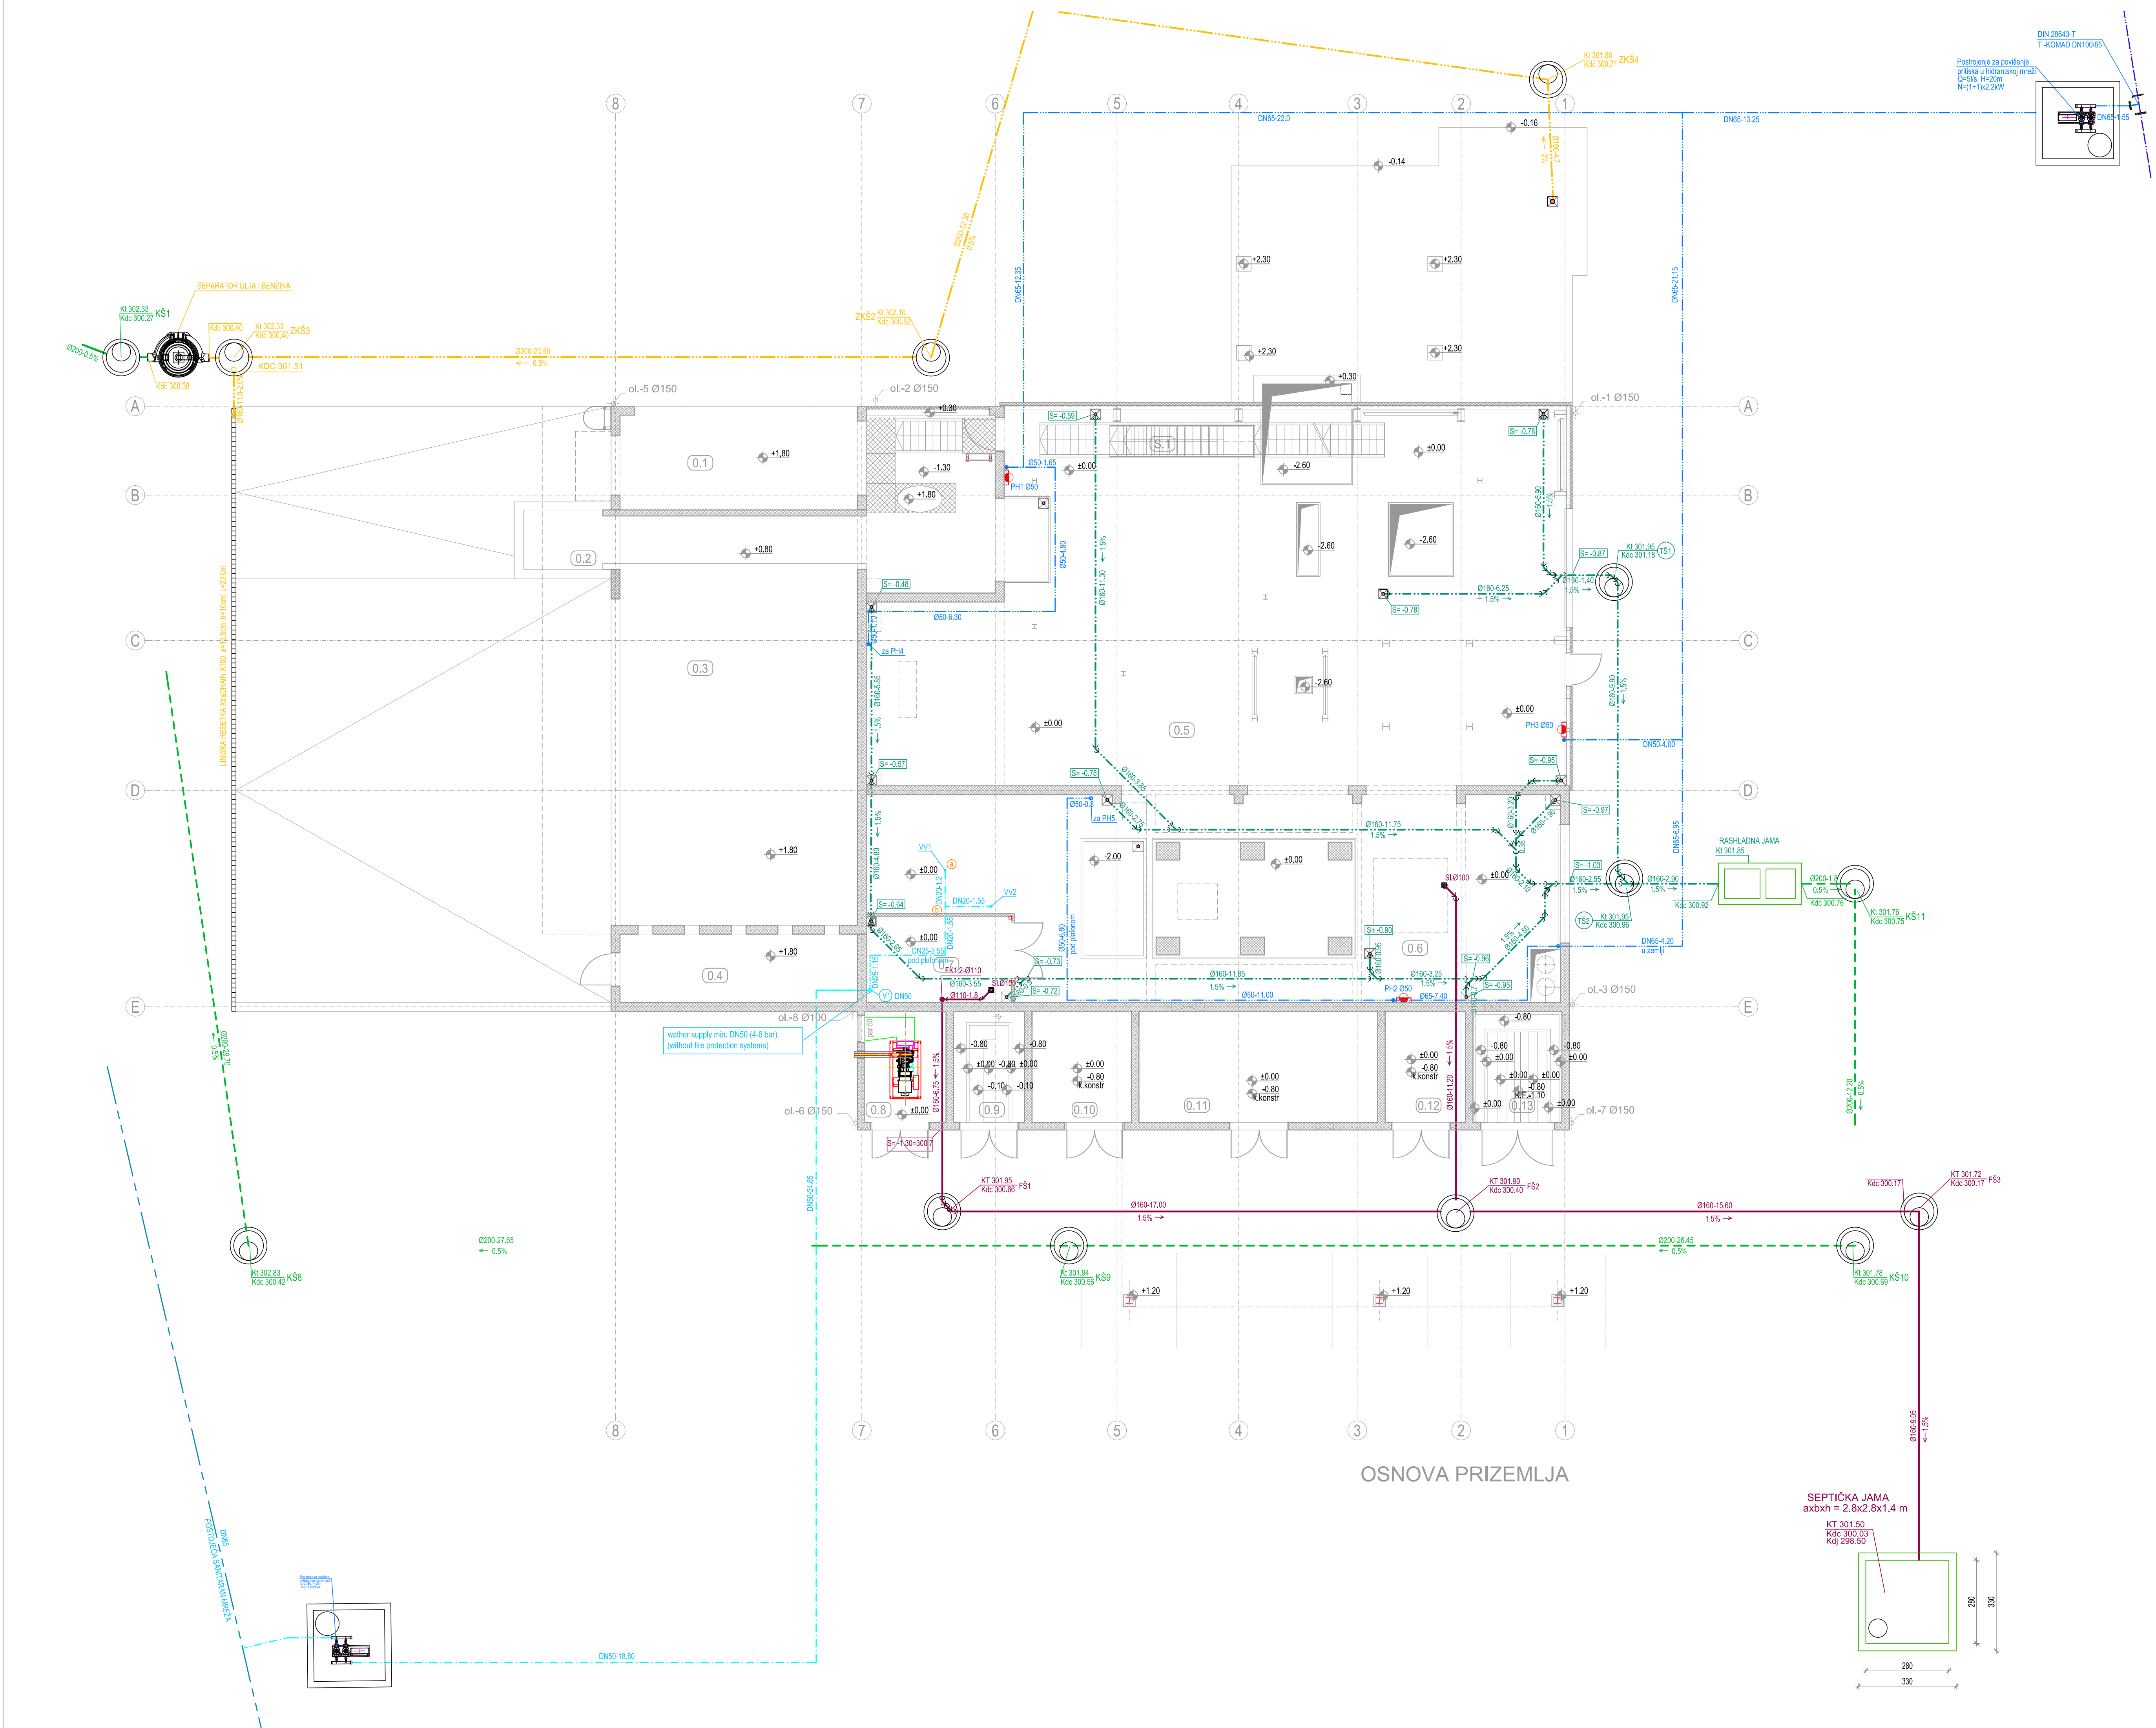

| OBJEKAT ZA PROIZVODNJU ELEKTRIČNE I TOPLLOTNE ENRGIE |                                       |         |       |        |                         |                                 |                                 |
|------------------------------------------------------|---------------------------------------|---------|-------|--------|-------------------------|---------------------------------|---------------------------------|
| broj                                                 | NAMENA PROSTORIJA                     | podloga | dim   | visina | OBRADE PROSTORIJA       |                                 |                                 |
|                                                      |                                       | (m²)    | (m)   | (m)    | POD                     | ZID                             | PLAFON                          |
| OSNOVA PRIZEMLJA                                     |                                       |         |       |        |                         |                                 |                                 |
| 0.1                                                  | PROLAZ                                | 25.60   | 22.40 | 5.15   | AB                      | AB                              | Čašona konstrukcija             |
| 0.2                                                  | POPREČNI TRANSPORT GORIVA             | 22.50   | 26.50 | 6.15   | AB                      | AB                              | Čašona konstrukcija             |
| 0.3                                                  | GLAVNI TRANSPORT GORIVA               | 96.00   | 40.00 | 9.80   | AB                      | AB                              | Čašona konstrukcija             |
| 0.4                                                  | PROSTORIJA ZA CILINDRE                | 18.40   | 20.60 | 2.20   | AB                      | AB                              | Čašona konstrukcija             |
| 0.5                                                  | KOTLOVNIKA                            | 247.51  | 80.58 | 15.50  | AB                      | AB                              | Čašona konstrukcija             |
| 0.6                                                  | PROSTORIJA ZA PUMPE KONDEZATA         | 135.73  | 63.20 | 7.70   | AB                      | AB                              | AB                              |
| 0.7                                                  | PROSTORIJA ZA TRETMAN VODE            | 14.21   | 15.60 | 3.70   | AB                      | AB / Sandvič panel d=10cm       | Sandvič panel d=10cm            |
| 0.8                                                  | DIZEL AGREGAT                         | 10.28   | 12.98 | 4.15   | AB                      | AB                              | AB                              |
| 0.9                                                  | PROSTORIJA TRAFOA SOPSTVENE POTROŠNJE | 9.00    | 12.30 | 3.55   | AB                      | Šetovano+disperzija (bela boja) | Šetovano+disperzija (bela boja) |
| 0.10                                                 | SOPSTVENA POTROŠNJA 0.4kV             | 12.56   | 14.20 | 4.15   | Metalni dupl pod h=80cm | Šetovano+disperzija (bela boja) | Šetovano+disperzija (bela boja) |
| 0.11                                                 | RAZVODNO POSTROJENJE RP-10kV          | 30.19   | 23.60 | 4.15   | Metalni dupl pod h=80cm | Šetovano+disperzija (bela boja) | Šetovano+disperzija (bela boja) |
| 0.12                                                 | ZASTITA GENERATORA 10kV               | 10.16   | 12.92 | 4.15   | Metalni dupl pod h=80cm | Šetovano+disperzija (bela boja) | Šetovano+disperzija (bela boja) |
| 0.13                                                 | PROSTORIJA TRAFOA 10kV/10kV           | 11.25   | 13.50 | 4.15   | AB                      | Šetovano+disperzija (bela boja) | Šetovano+disperzija (bela boja) |
| S.1                                                  | STEPENIŠTE                            | 4.84    | 11.68 | 17.80  | AB                      | AB                              | -                               |
| OSNOVA PRIZEMLJA UKUPNO NETO                         |                                       | 648.23  |       |        |                         |                                 |                                 |
| OSNOVA PRIZEMLJA UKUPNO BRUTO                        |                                       | 770.00  |       |        |                         |                                 |                                 |

LEGENDA

Ø110

→ 2%

FEKALNA KANALIZACIJA

Ø110

→ 1%

FEKALNA KANALIZACIJA - razvod u platou

FK1-Ø110

VERTIKALA FEKALNE KANALIZACIJE

Ø110

→ 2%

KIŠNA KANALIZACIJA

Ø160

→ 1%

ZAUJENA KANALIZACIJA

DN65

LINUSKA REŠETKA

DN50

SANITARNA MREŽA-POSTOJEĆA

DN50

SANITARNA MREŽA

DN65

HIDRANTSKA MREŽA - POSTOJEĆA

PH1 Ø65

HIDRANTSKA MREŽA

PH(A) Ø50

VERTIKALA HIDRANTSKE MREŽE

PH(A) Ø50

ZIDNI HIDRANT

NAPOMENA : Tehnička dokumentacija je u svemu prema : podlogama, crtežima , proračunima i specifikacijama glavnog nosioca tehnologije i isporučioća opreme – firma URBAS – Austrija"

odgovorni projektant

Pečat

±0.00±302.00

|   |                             |                                   |   |                                                   |
|---|-----------------------------|-----------------------------------|---|---------------------------------------------------|
| Izmena i oznaka   | Opis izmene                 | Datum                             | Odgovorni projektant   | Paraf                                             |
| <div><div></div><div><b>AKCIONARSKO DRUŠTVO ZA KONSALTING</b><br/>PROJEKTOVANJE INŽENJERING<br/>11000 BEOGRAD, DOBRINSKA 8a<br/>tel: +381 11 3635 700; faks: +381 11 2643 995;<br/>www.masinoprojekt.co.rs<br/>office@masinoprojekt.co.rs</div></div> |                             |                                   |   |                                                   |
| Projektni centar   | PC1                         | Paraf                             | Investitor:<br>"GREEN ENERGY POINT" D.O.O. BEOGRAD,<br>Francuska 6, Beograd                                                    | Broj ugovora:<br>2015U060                         |
| Odgovorni projektant   | Dragana Radosavljević, ing. |                                   | Objekat:<br>Kombinovana elektrana za proizvodnju toplotne električne energije u<br>Bojlevcu na kat. parceli 2900/2 KO Bojlevac | Broj projekta:<br>2015U060-PZI-A03                |
| Saradnici   |                             |                                   | Naziv i oznaka dela projekta:<br>3- PROJEKAT HIDROTEHNIČKIH<br>INSTALACIJA                                                     | Za građenje /<br>izvođenje radova<br>NOVA GRADNJA |
| Vrsta tehnička dokumentacije   | PZI - PROJEKAT ZA IZVOĐENJE | Naziv crteža:<br>OSNOVA PRIZEMLJA |   |                                                   |
| Datum<br>05.2018.   | Razmera<br>1:100            | Sveska<br>1                       | Broj crteža<br>2015U060-PZI-A03-03                                                                                             | List<br>01                                        |
|   |                             |                                   | Izmena<br>-   |                                                   |