


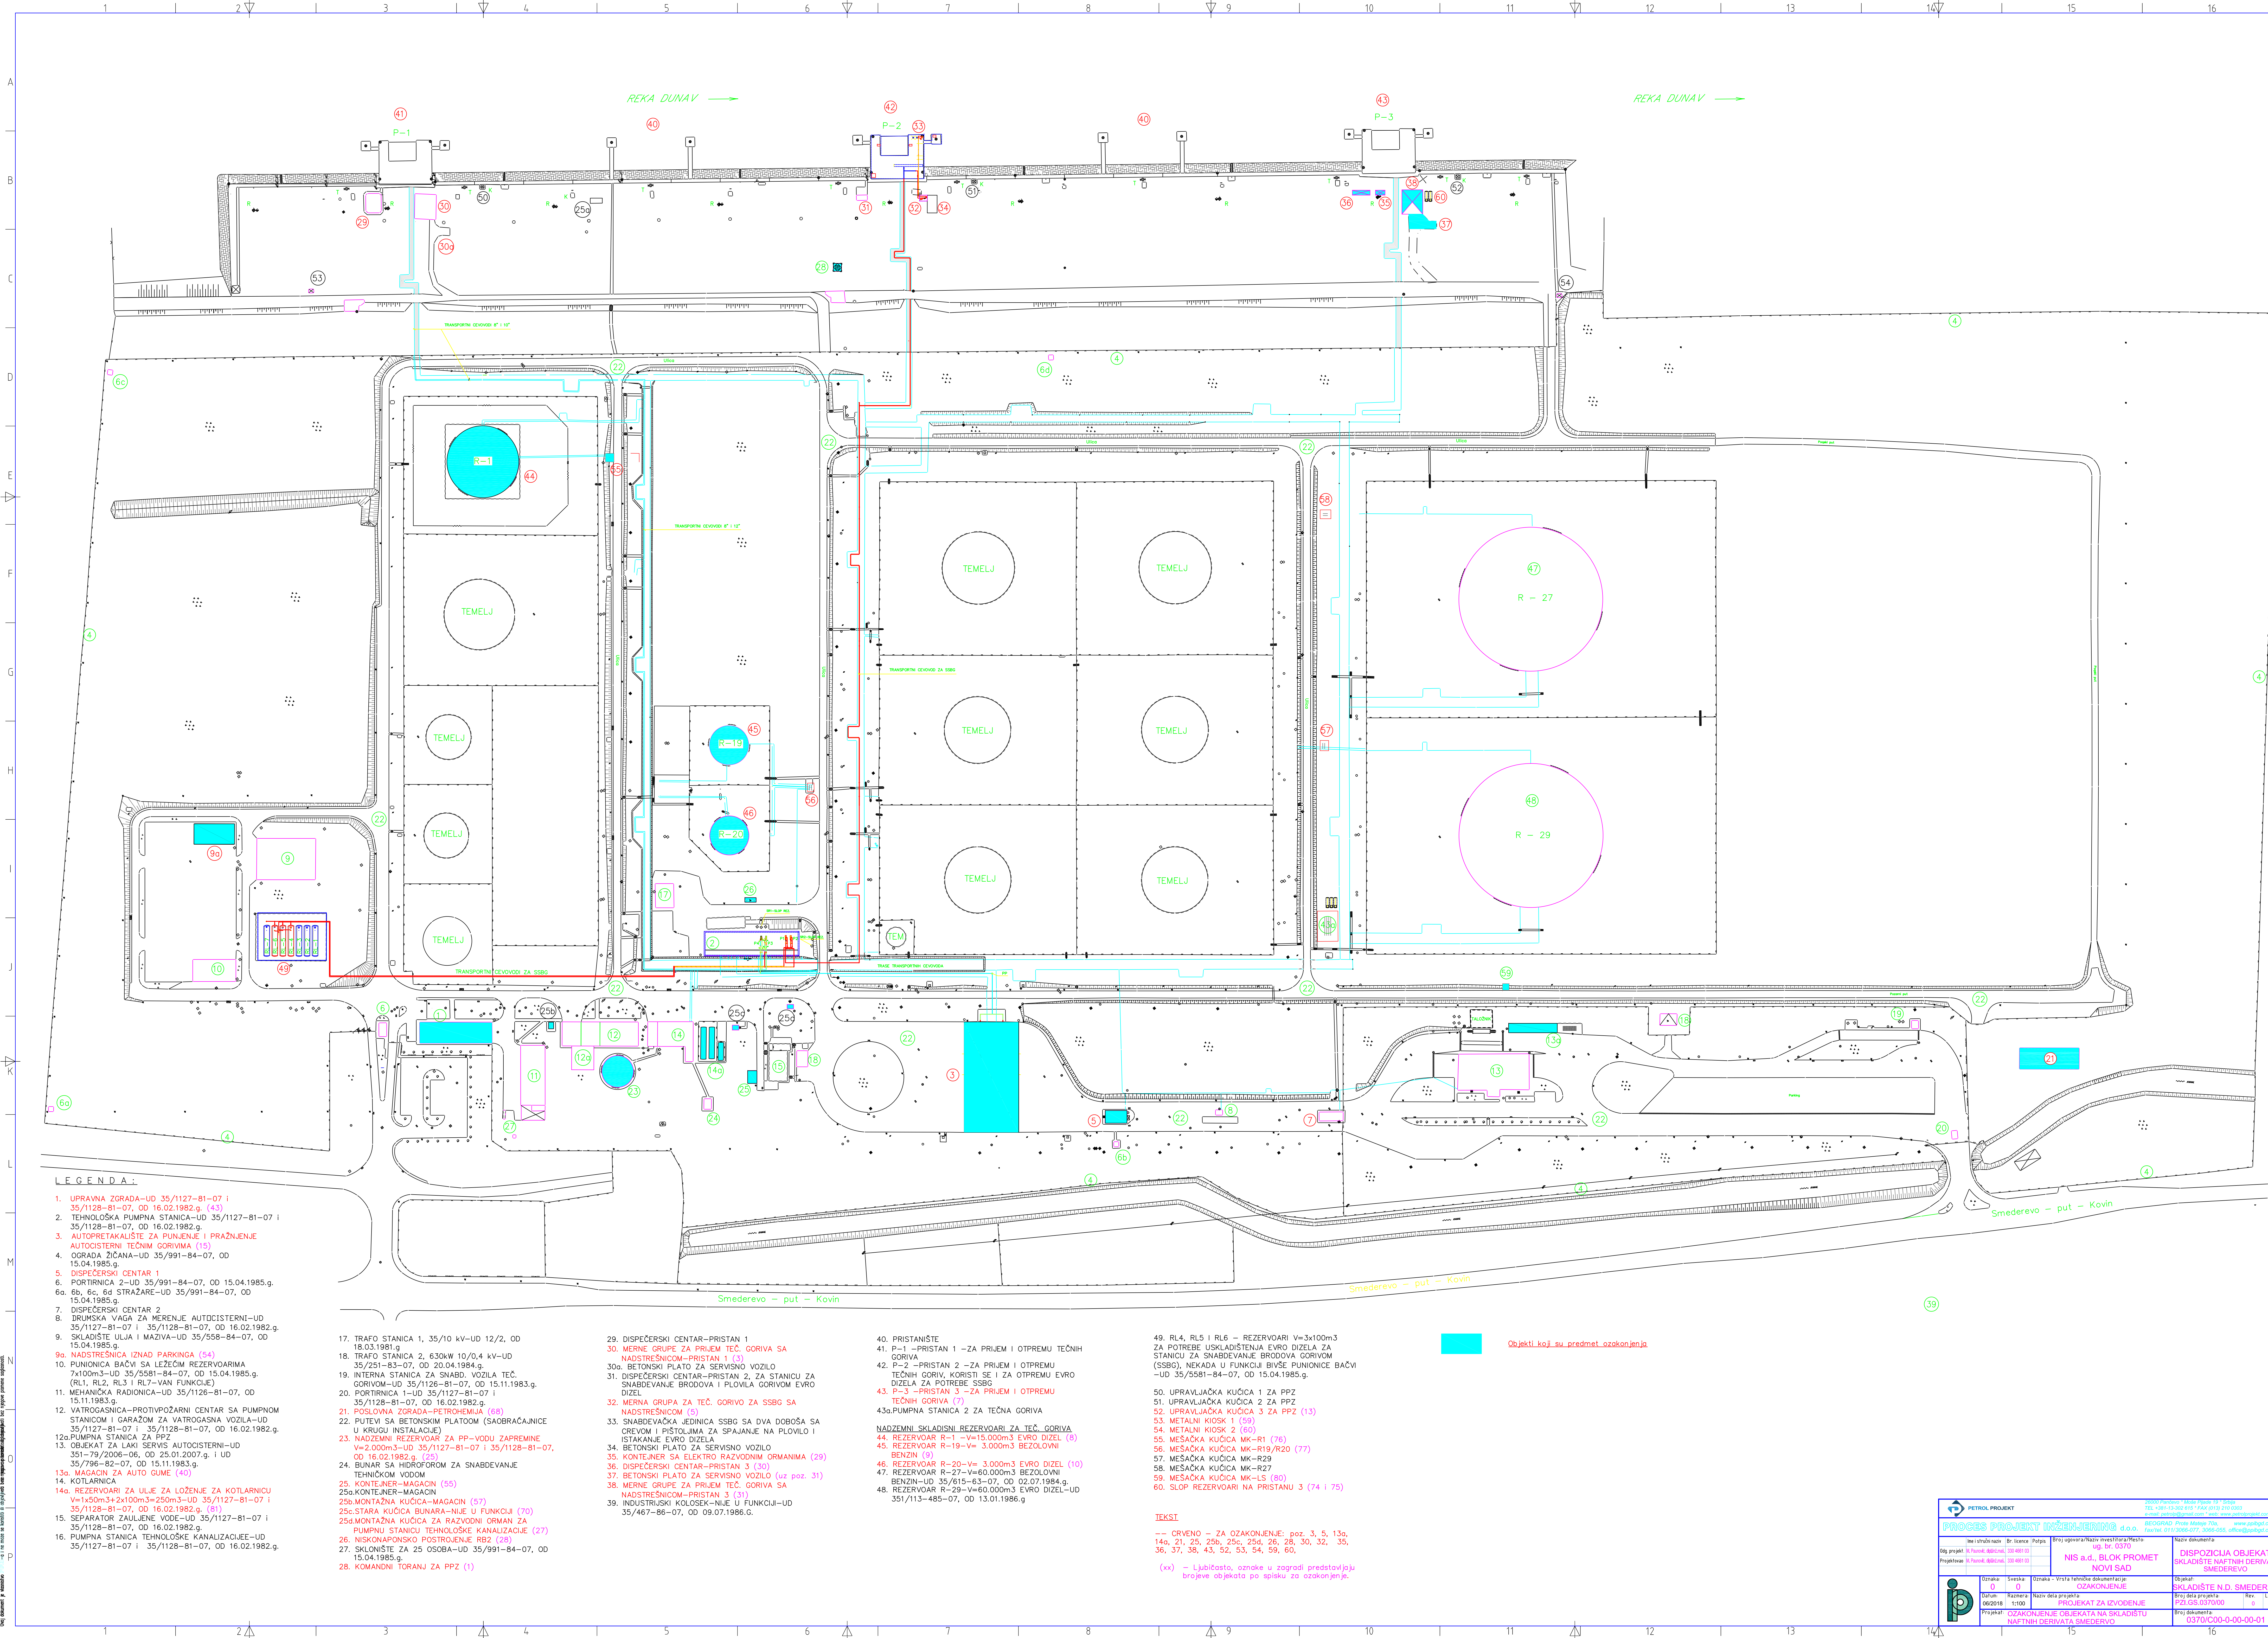

LEGENDA:

1. UPRAVNA ZGRADA-UD 35/1127-81-07 i 35/1128-81-07, OD 16.02.1982.g. (43)
2. TEHNOLOŠKA PUMPA STANICA-UD 35/1127-81-07 i 35/1128-81-07, OD 16.02.1982.g.
3. AUTOPRETKALIŠTE ZA PUNJENJE I PRAZNJENJE AUTOCISTERNI TEČNIH GORIVIMA (15)
4. OGRADA ŽIČANA-UD 35/991-84-07, OD 15.04.1985.g.
5. DISPEČERSKI CENTAR 1
6. PORTIRNICA 2-UD 35/991-84-07, OD 15.04.1985.g.
- 6a, 6b, 6c, 6d STRAŽARE-UD 35/991-84-07, OD 15.04.1985.g.
7. DISPEČERSKI CENTAR 2
8. DRUŠKA VAGA ZA MERENJE AUTOCISTERNI-UD 35/1127-81-07 i 35/1128-81-07, OD 16.02.1982.g.
9. SKLADIŠTE ULJA I MAZIVA-UD 35/558-84-07, OD 15.04.1985.g.
- 9a. NADSTREŠNICA IZNAD PARKINGA (54)
10. PUNIONICA BAČVI SA LEŽEOIM REZERVOARIMA 7x100m3-UD 35/5581-84-07, OD 15.04.1985.g. (RL1, RL2, RL3 I RL7-VAN FUNKCIJE)
11. MEHANIČKA RADIONICA-UD 35/1128-81-07, OD 15.11.1983.g.
12. VATROGASNICA-PROTIVPOŽARNI CENTAR SA PUMPNOM STANICOM I GARAZOM ZA VATROGASNA VOZILA-UD 35/1127-81-07 i 35/1128-81-07, OD 16.02.1982.g.
- 12a. PUMPA STANICA ZA PPZ
13. OBJEKAT ZA LAKI SERVIS AUTOCISTERNI-UD 351-79/2006-06, OD 25.01.2007.g. I UD 35/796-82-07, OD 15.11.1983.g.
- 13a. MAGACIN ZA AUTO GUME (40)
14. KOTLARNICA
- 14a. REZERVOARI ZA ULJE ZA LOŽENJE ZA KOTLARNICU V=1x50m3+2x100m3=250m3-UD 35/1127-81-07 i 35/1128-81-07, OD 16.02.1982.g. (51)
15. SEPARATOR ZAULIJE VODE-UD 35/1127-81-07 i 35/1128-81-07, OD 16.02.1982.g.
16. PUMPA STANICA TEHNOLOŠKE KANALIZACIJE-UD 35/1127-81-07 i 35/1128-81-07, OD 16.02.1982.g.
17. TRAFIO STANICA 1, 35/10 kV-UD 12/2, OD 18.03.1981.g.
18. TRAFIO STANICA 2, 630kW 10/0,4 kV-UD 35/251-83-07, OD 20.04.1984.g.
19. INTERNA STANICA ZA SNAĐ. VOZILA TEČ. GORIVOM-UD 35/1126-81-07, OD 15.11.1983.g.
20. PORTIRNICA 1-UD 35/1127-81-07, OD 16.02.1982.g.
21. POSLOVNA ZGRADA-PETROHEMIJA (68)
22. PUTEVI SA BETONSKIM PLATOOM (SABRAČAJNICE U KRUGU INSTALACIJE)
23. NADZEMNI REZERVOAR ZA PP-VODU ZAPREMINE V=2.000m3-UD 35/1127-81-07 i 35/1128-81-07, OD 16.02.1982.g. (26)
24. BUNAR SA HIDROFOROM ZA SNAĐEVANJE TEHNIČKOM VODOM
- 25a. KONTEJNER-MAGACIN (55)
- 25b. KONTEJNER-MAGACIN
- 25c. MONTAŽNA KUĆICA-MAGACIN (57)
- 25d. STARA KUĆICA BUNARA-NIJE U FUNKCIJI (70)
- 25e. MONTAŽNA KUĆICA ZA RAZVODNI ORMAN ZA PUMPU STANICU TEHNOLOŠKE KANALIZACIJE (27)
26. NISKONAPONSKO POSTROJENJE RB2 (28)
27. SKLOŠITE ZA 25 OSOBA-UD 35/991-84-07, OD 15.04.1985.g.
28. KOMANDNI TORANJ ZA PPZ (1)
29. DISPEČERSKI CENTAR-PRISTAN 1
30. MERNE GRUPE ZA PRIJEM TEČ. GORIVA SA NADSTREŠNICOM-PRISTAN 1 (4)
- 30a. BETONSKI PLATO ZA SERVISNO VOZILO
31. DISPEČERSKI CENTAR-PRISTAN 2, ZA STANICU ZA SNAĐEVANJE BRODOVA I PLOVILA GORIVOM EVRO DIZEL
32. MERNA GRUPA ZA TEČ. GORIVO ZA SSBG SA NADSTREŠNICOM (5)
33. SNAĐEVAČKA JEDINICA SSBG SA DVA DOBOŠA SA ISTAKANJE EVRO DIZELA
34. BETONSKI PLATO ZA SERVISNO VOZILO
35. KONTEJNER SA ELEKTRO RAZVODNIM ORMANIMA (29)
36. DISPEČERSKI CENTAR-PRISTAN 3 (30)
37. BETONSKI PLATO ZA SERVISNO VOZILO (uz poz. 31)
38. MERNE GRUPE ZA PRIJEM TEČ. GORIVA SA NADSTREŠNICOM-PRISTAN 3 (31)
39. INDUSTRIJSKI KOLOSEK-NIJE U FUNKCIJI-UD 35/467-86-07, OD 09.07.1986.g.

40. PRISTANIŠTE
41. P-1 -PRISTAN 1 -ZA PRIJEM I OTPREMU TEČNIH GORIVA
42. P-2 -PRISTAN 2 -ZA PRIJEM I OTPREMU TEČNIH GORIV, KORISTI SE I ZA OTPREMU EVRO DIZELA ZA POTREBE SSBG
43. P-3 -PRISTAN 3 -ZA PRIJEM I OTPREMU TEČNIH GORIVA (7)
- 43a. PUMPA STANICA 2 ZA TEČNA GORIVA
44. REZERVOAR R-1 -V=15.000m3 EVRO DIZEL (8)
45. REZERVOAR R-19-V= 3.000m3 BEZOLOVNI BENZIN (9)
46. REZERVOAR R-20-V= 3.000m3 EVRO DIZEL (10)
47. REZERVOAR R-27-V=60.000m3 BEZOLOVNI BENZIN-UD 35/615-V=65-07, OD 02.07.1984.g.
48. REZERVOAR R-29-V=60.000m3 EVRO DIZEL-UD 351/113-485-07, OD 13.01.1986.g.

49. RL4, RL5 I RL6 - REZERVOARI V=3x100m3 ZA POTREBE USKLADIŠTENJA EVRO DIZELA ZA STANICU ZA SNAĐEVANJE BRODOVA GORIVOM (SSBG), NEKADA U FUNKCIJI BIVŠE PUNIONICE BAČVI -UD 35/5581-84-07, OD 15.04.1985.g.
50. UPRAVLJAČKA KUĆICA 1 ZA PPZ
51. UPRAVLJAČKA KUĆICA 2 ZA PPZ
52. UPRAVLJAČKA KUĆICA 3 ZA PPZ (13)
53. METALNI KIOSK 1 (59)
54. METALNI KIOSK 2 (60)
55. MEŠAČKA KUĆICA MK-R1 (76)
56. MEŠAČKA KUĆICA MK-R19/R20 (77)
57. MEŠAČKA KUĆICA MK-R29
58. MEŠAČKA KUĆICA MK-R27
59. MEŠAČKA KUĆICA MK-LS (80)
60. SLOP REZERVOARI NA PRISTANU 3 (74 I 75)

IKST
-- CRVENO - ZA OZAKONJENJE: poz. 3, 5, 13a, 14a, 21, 25, 25c, 25d, 26, 28, 30, 32, 35, 36, 37, 38, 43, 52, 53, 54, 59, 60,
(xx) - Ljubičasto, oznake u zagradi predstavljaju brojeve objekata po spisku za ozakonjenje.

Objekti koji su predmet ozakonjenja

PETROL PROJEKT PROCES PROJEKT INŽENJERING d.o.o. BEOGRAD, Ploče Matije Vuka tel: 011 5588 677, 5588 655, 011 5588 677 e-mail: petroprojekt@petroprojekt.com, info@petroprojekt.com		Zvanični pečat: www.petroprojekt.com www.petroprojekt.com	
Ime i prezime: [] Dio projekta: [] Projekat: []		Ime i prezime: [] Dio projekta: [] Projekat: []	
Oznaka: [] Datum: []		Oznaka: [] Datum: []	
Oznaka: [] Datum: []		Oznaka: [] Datum: []	
Oznaka: [] Datum: []		Oznaka: [] Datum: []	
Oznaka: [] Datum: []		Oznaka: [] Datum: []	