


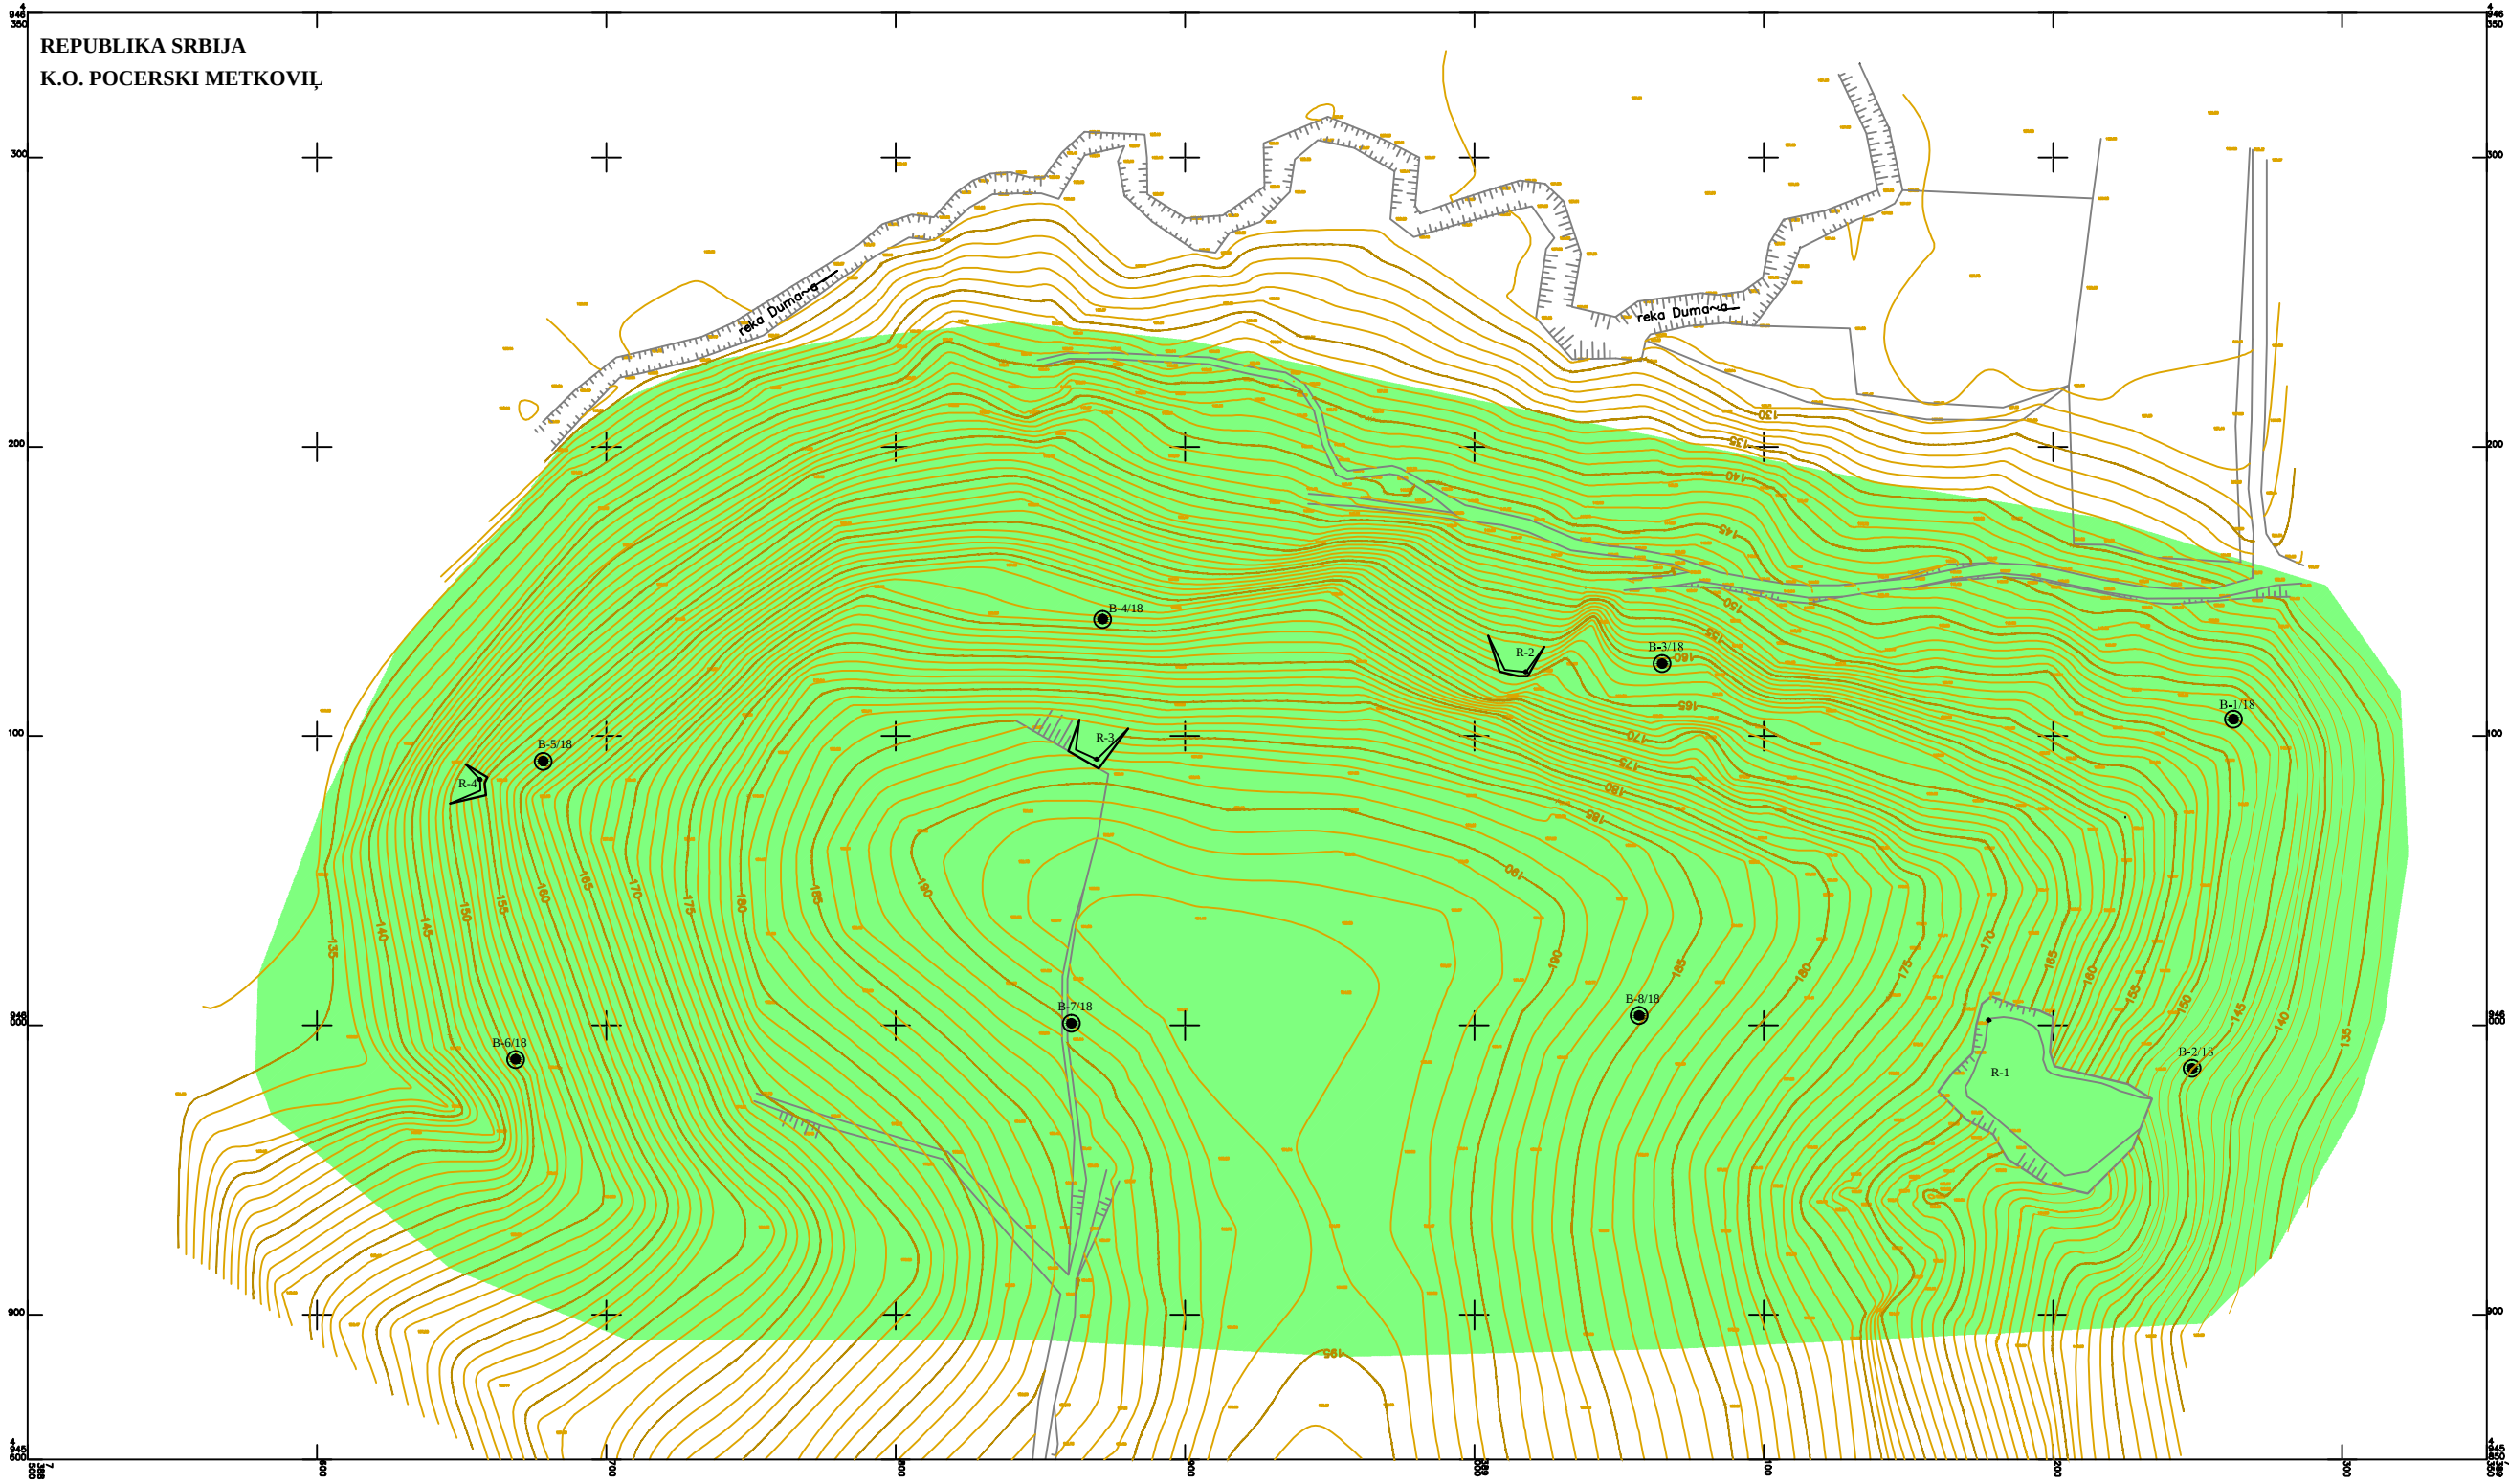

LEGENDA

- Sivi krečnjaci, ispucali, zdrobljeni i kavernozni

22

Elementi pada sloja

22

Elementi pada pukotina

B-2/18

Istražne bušotine

R-2

Istražni raskopi
- PREUZETO IZ DOKUMENTACIJE INVESTITORA
- | GEOSTIM - Beograd | | |
|----------------------------|---|---|
| Projektanti | Ime i prezime | Investitor: |
| Glavni projektant | Mr radovan Klačar, dipl. ing. rud. | "Maasai stone" d.o.o. Majur |
| Odgovorni projektant | Mr radovan Klačar, , dipl. ing. rud. | Studija o proceni uticaja na životnu sredinu projekta eksploatacije krečnjaka iz ležišta Metković kod Čapca |
| Odgovorni projektant | Stojan Aničić, dipl. ing. geol. | |
| Komp. obrada | Nikola MeLak, dipl. ing. geol. | |
| Vreme izrade: 2019. godine | Naziv priloga: GEOLOŠKI PLAN LEŽIŠTA "METKOVIĆ" KOD ČAPCA | |
| Razmera: 1 : 2.500 | | Prilog 3. |