


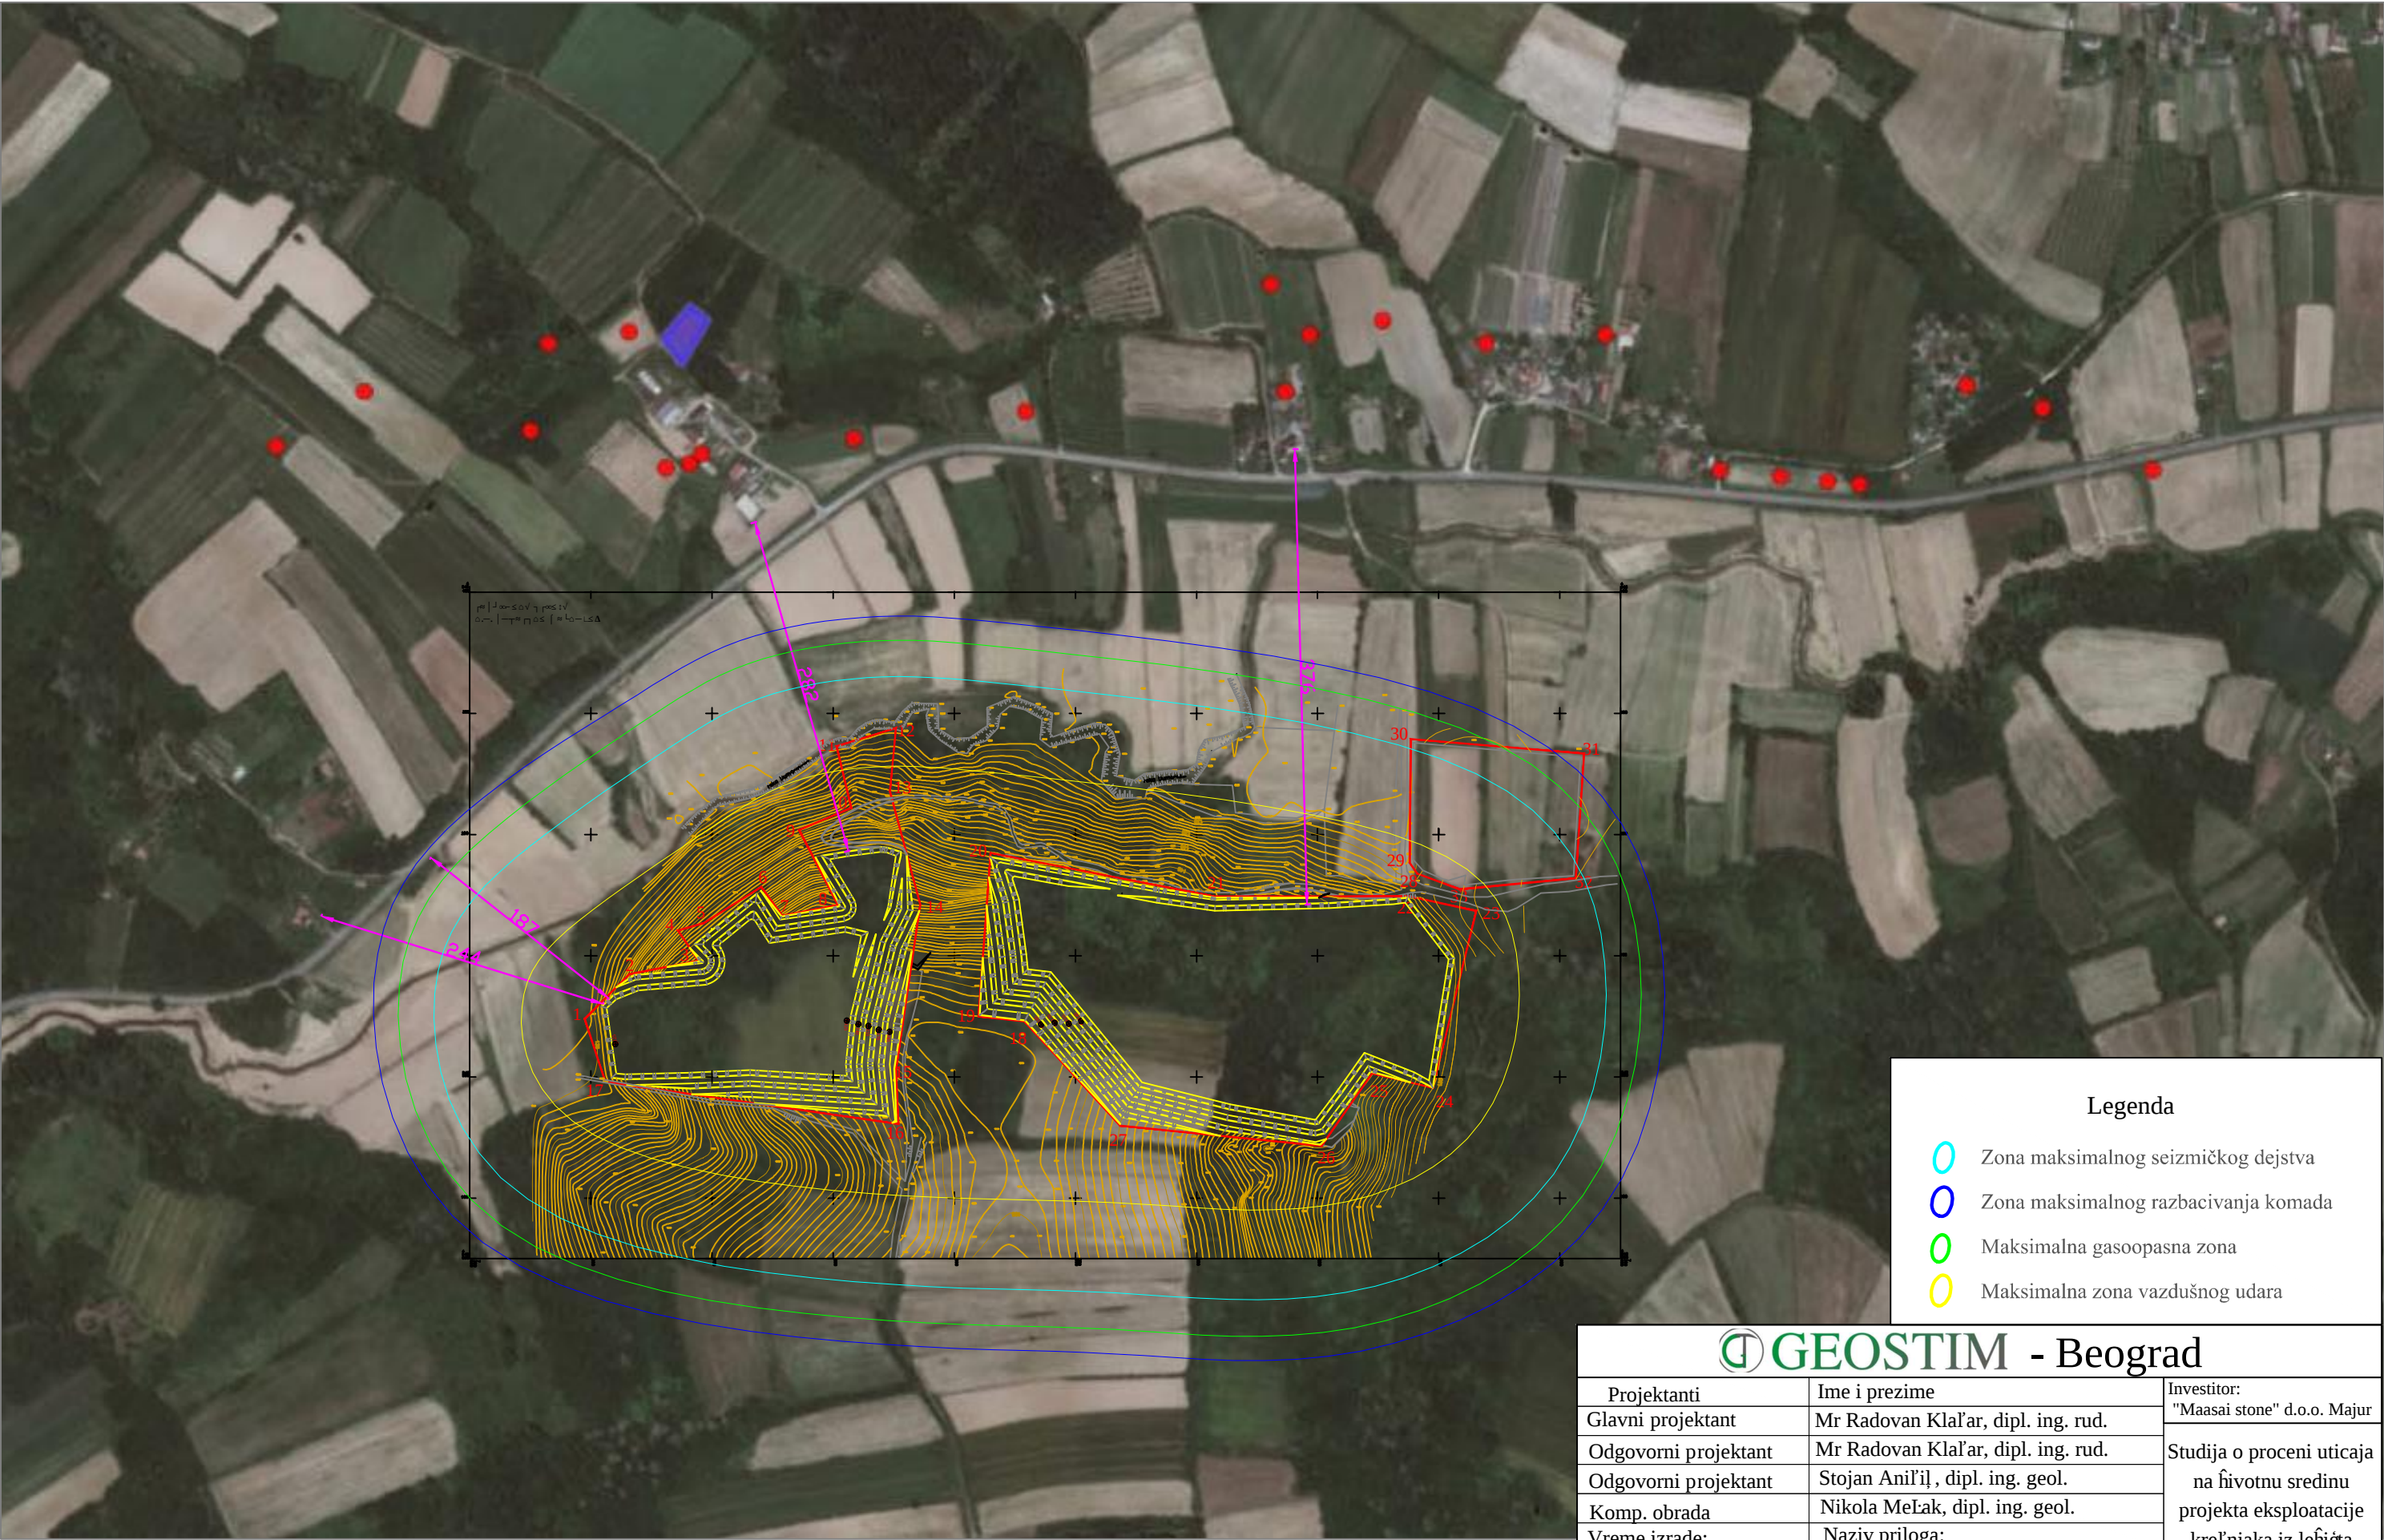

Legenda

Zona maksimalnog seizmičkog dejstva

Zona maksimalnog razbacivanja komada

Maksimalna gasoopasna zona

Maksimalna zona vazdušnog udara

GEOSTIM - Beograd		
Projektanti	Ime i prezime	Investitor:
Glavni projektant	Mr Radovan Klačar, dipl. ing. rud.	"Maasai stone" d.o.o. Majur
Odgovorni projektant	Mr Radovan Klačar, dipl. ing. rud.	Studija o proceni uticaja na životnu sredinu projekta eksploatacije kretanja iz ležišta Metkovići kod Čapca
Odgovorni projektant	Stojan Aničić, dipl. ing. geol.	
Komp. obrada	Nikola Melak, dipl. ing. geol.	
Vreme izrade: 2019. godine	Naziv priloga:	
Razmera: 1 : 5.000	SITUACIONI PLAN SA RASTOJANJIMA DO OBJEKATA I ZONAMA UTICAJA EKSPLOATACIJE	Prilog 9.