


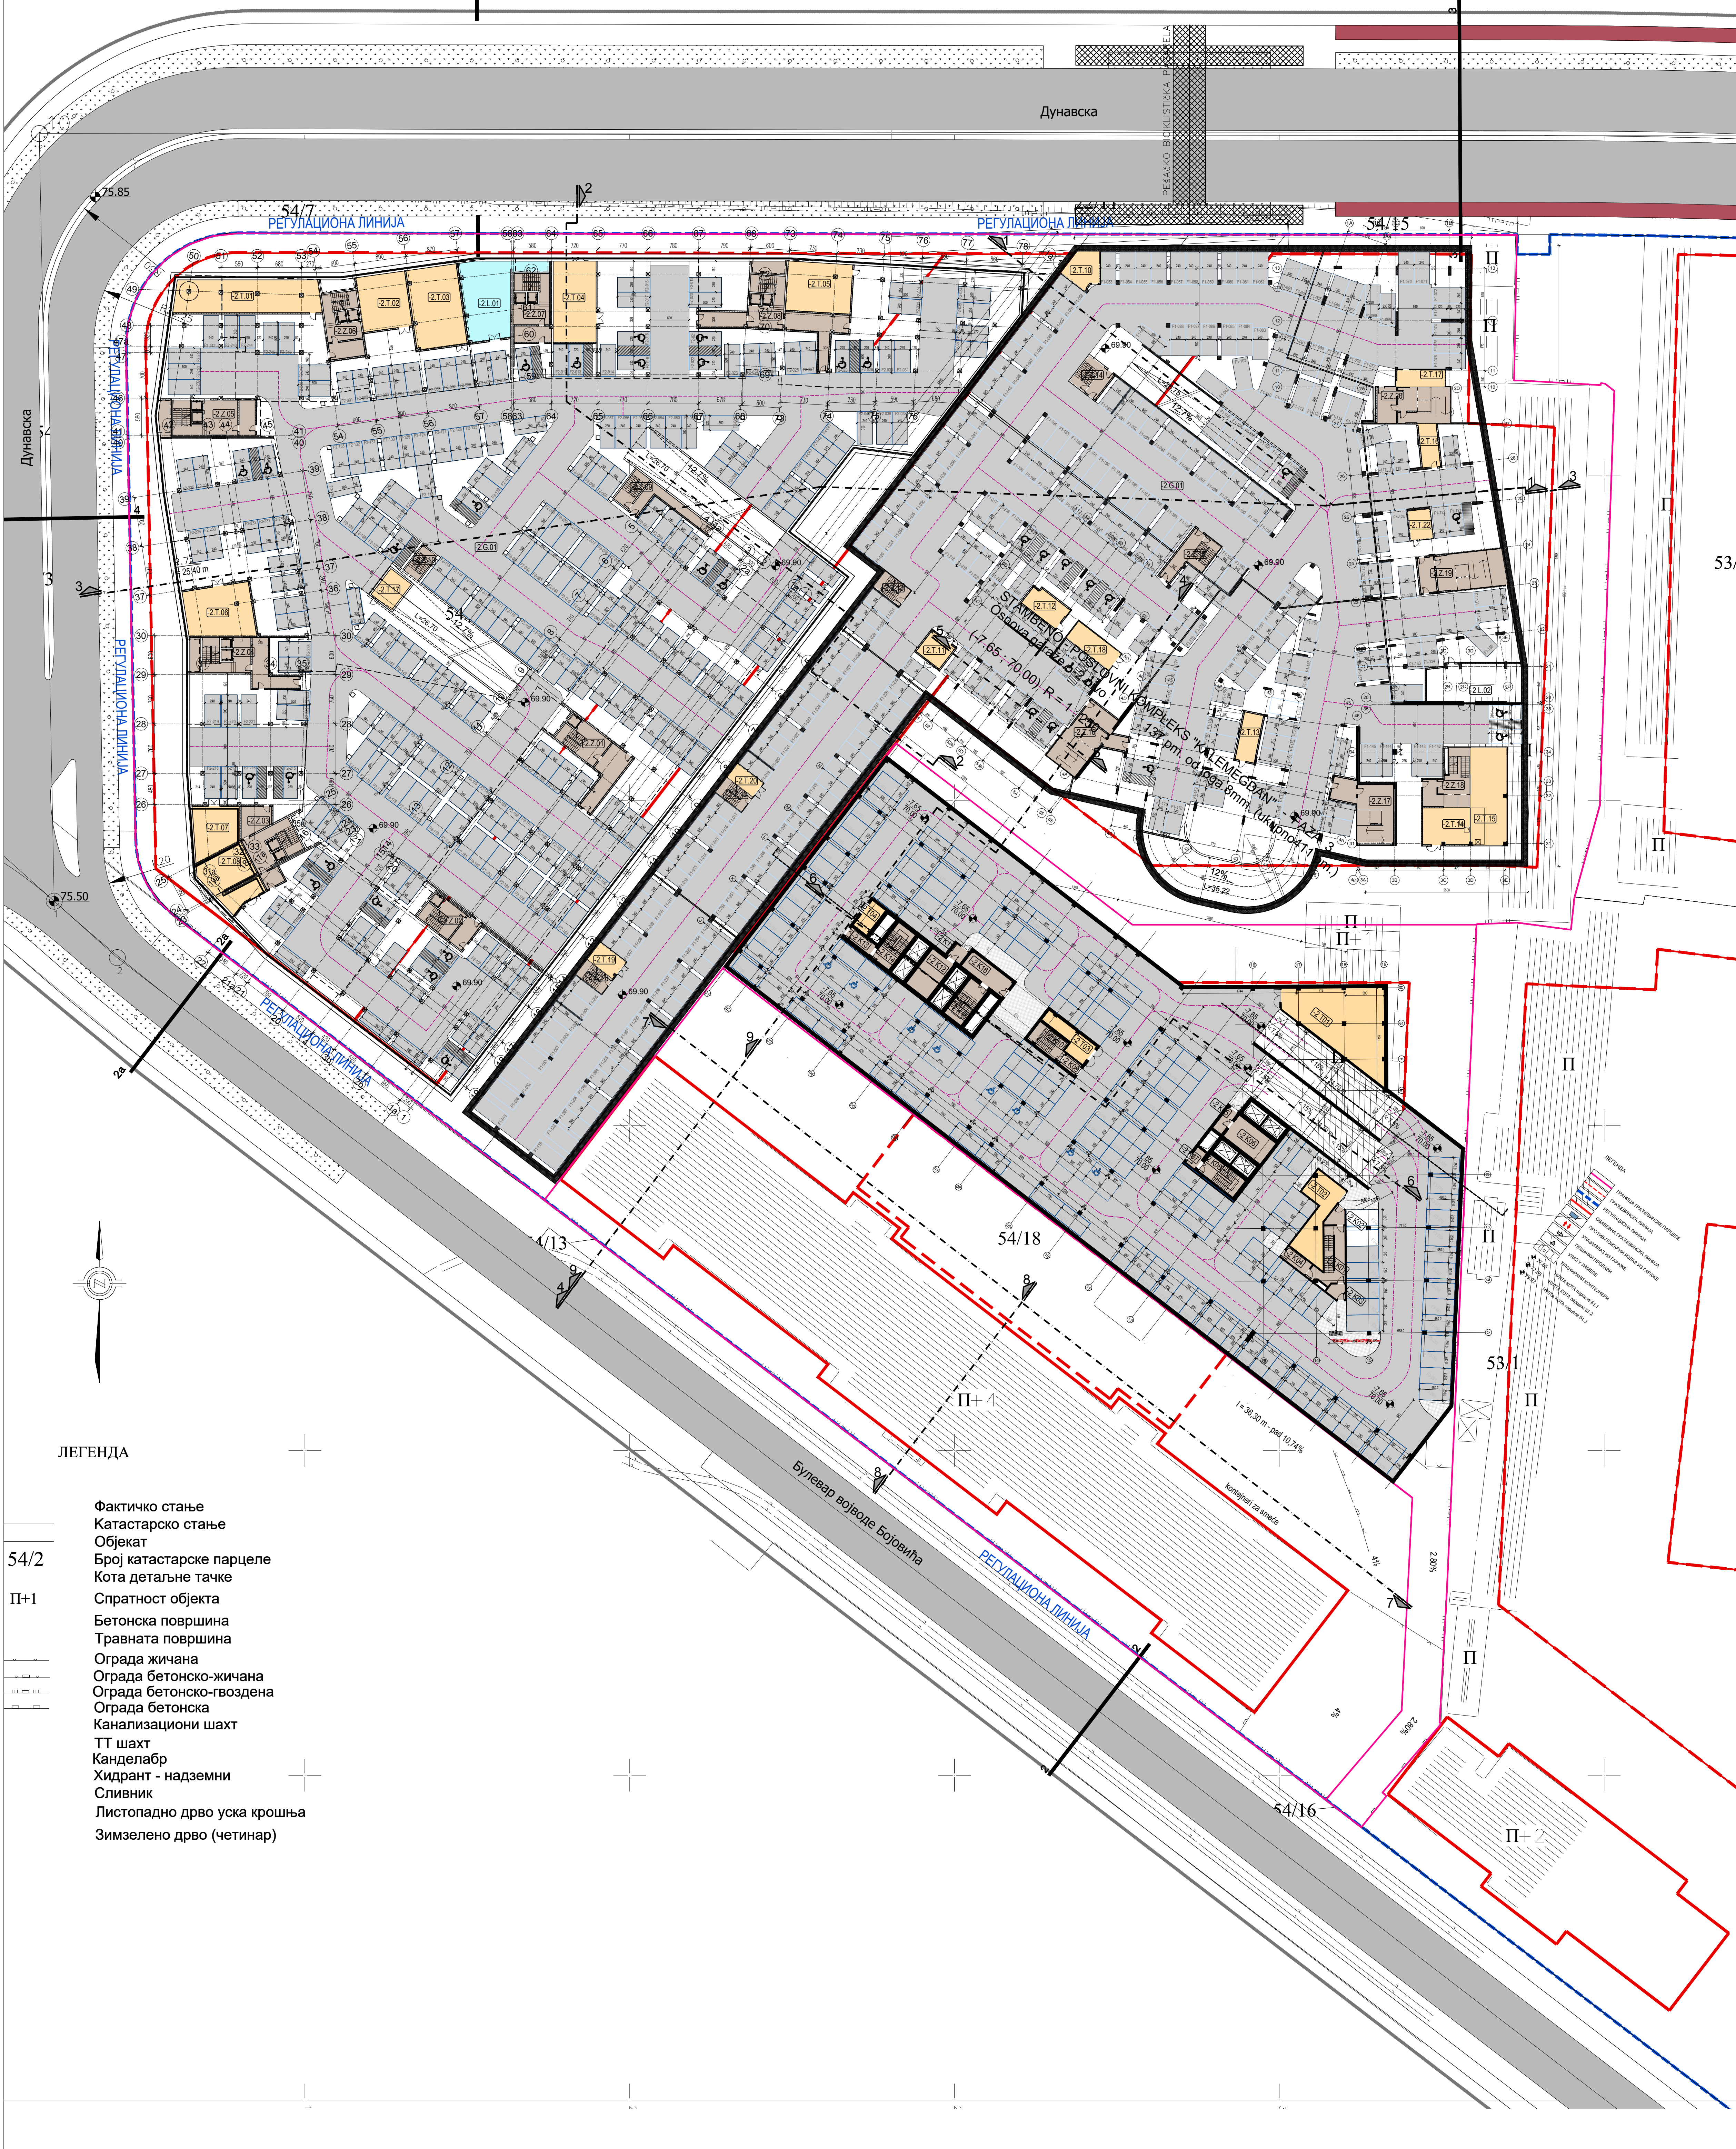

54/2

54/2

54/17

-2 GARAŽA

GARAŽA (-2) - Bruto Površine		
OZN. SPRATA	OZNAKA LAMELE	POVRŠINA m²
-2	Garaža (-2)	9503.76
-2	G.01 Garaža 1	9503.76

GARAŽE		
OZN. SPRATA	OZNAKA LAMELE	POVRŠINA m²
-2	G.01 Garaža 1	8529.17
-2	G.01 Garaža 1	8529.17

-2 NIVO GARAŽE - FAZA 3 KALEMEGDAN		
OZN. SPRATA	OZNAKA PROSTORIJE	POVRŠINA m²
-2	K01 Komunikacije - lift hol	30.56
-2	K02 Komunikacije - predprostor	6.33
-2	K03 Komunikacije e - predprostor	5.39
-2	K04 Komunikacije e - predprostor	8.85
-2	K05 Komunikacije - predprostor	6.54
-2	K06 Komunikacije - lift hol	27.93
-2	K07 Komunikacije e - predprostor	4.93
-2	K08 Komunikacije - stepenišni prostor	20.89
-2	K09 Komunikacije - predprostor	5.19
-2	K10 Komunikacije - stepenišni prostor	18.37
-2	K11 Komunikacije - lift hol	5.11
-2	K12 Komunikacije - predprostor	26.36
-2	K13 Komunikacije - predprostor	7.93
-2	K14 Komunikacije - stepenišni prostor	20.89
-2	K15 Komunikacije - stepenišni prostor	20.89
-2	K16 Komunikacije - predprostor	21.75
-2	K16 Komunikacije - predprostor	237.93

PARKING MESTA I KOLOVOZI		
OZN. SPRATA	OZNAKA LAMELE	POVRŠINA m²
-2	G.01 Kolovoz i parking mesta	6124.16
-2	G.01 Kolovoz i parking mesta	6124.16

MAGACINI - LOKALI		
OZN. SPRATA	OZNAKA LAMELE	POVRŠINA m²
-2	L.01 Magacin	96.75
-2	L.01 Magacin	96.75

MAGACINI - LOKALI		
OZN. SPRATA	OZNAKA LAMELE	POVRŠINA m²
-2	L.02 Magacin	79.12
-2	L.02 Magacin	79.12

ZAJEDNICKE PROSTORIJE		
OZN. SPRATA	OZNAKA LAMELE	POVRŠINA m²
-2	Z.01 Zajed. Prost. - Lam. 06	64.12
-2	Z.02 Zajed. Prost. - Lam. 07	38.37
-2	Z.03 Zajed. Prost. - Lam. 08	65.64
-2	Z.04 Zajed. Prost. - Lam. 09	73.15
-2	Z.05 Zajed. Prost. - Lam. 10	73.74
-2	Z.06 Zajed. Prost. - Lam. 11	49.96
-2	Z.07 Zajed. Prost. - Lam. 12	54.03
-2	Z.08 Zajed. Prost. - Lam. 13	103.91
-2	Z.09 Stepenišnice	37.55
-2	Z.10 Stepenišnice	12.57
-2	Z.10 Stepenišnice	573.04

TEHNIČKE PROSTORIJE		
OZN. SPRATA	OZNAKA LAMELE	POVRŠINA m²
-2	T.10 Tehnička prostorija - vik	22.55
-2	T.11 Tehnička prostorija	17.48
-2	T.12 Tehnička prostorija	22.70
-2	T.13 Tehnička prostorija - vik	20.42
-2	T.14 Tehnička prostorija - vik	39.09
-2	T.15 Rezervuar 1	77.90
-2	T.16 Tehnička prostorija	17.97
-2	T.17 Tehnička prostorija - vik	16.86
-2	T.18 Tehnička prostorija - vik	23.37
-2	T.19 Tehnička prostorija - vik	14.20
-2	T.20 Tehnička prostorija - vik	11.40
-2	T.22 Tehnička prostorija - vik	13.50
-2	T.22 Tehnička prostorija - vik	297.43


TEHNIČKE PROSTORIJE		
OZN. SPRATA	OZNAKA LAMELE	POVRŠINA m²
-2	T.01 Tehnički prostor - dizel generator	108.26
-2	T.02 Tehnički prostor	62.66
-2	T.03 Tehnički prostor	92.89
-2	T.04 Tehnička prostorija	80.02
-2	T.05 Tehnička prostorija	73.53
-2	T.06 Tehnička prostorija	76.75
-2	T.07 Tehnička prostorija	48.54
-2	T.08 Tehnička prostorija	60.86
-2	T.17 Ventilatska stanica 2	19.43
-2	T.17 Ventilatska stanica 2	622.94

TEHNIČKE PROSTORIJE		
OZN. SPRATA	OZNAKA PROSTORIJE	POVRŠINA m²
-2	T01 Tehnički prostor - dizel generator	140.56
-2	T02 Tehnički prostor	49.42
-2	T03 Tehnički prostor	21.69
-2	T04 Tehnički prostor	11.79
-2	T04 Tehnički prostor	223.46

- ЛЕГЕНДА
- ГРАНИЦА ПРОЈЕКТА ПАРЦЕЛАЦИЈЕ - ЗОНА Б1
 - ГРАНИЦА ГРАЂЕВИНСКЕ ПАРЦЕЛЕ
 - ГРАЂЕВИНСКА ЛИНИЈА
 - РЕГУЛАЦИОНА ЛИНИЈА
 - ОБВЕЗНА ГРАЂЕВИНСКА ЛИНИЈА
 - ПРОТИВПОЖАРНИ ИЗЛАЗ ИЗ ГАРАЖЕ
 - УЛАЗИЗЛАЗ ИЗ ГАРАЖЕ
 - ПЕШАНИК ПРОГАЗИ
 - УЛАЗ У РАМЕТЕ
 - ПЛАНИРАНИ КОНТЕЈНЕРИ

- STANOVANJE
- POSLOVANJE - OFISI
- LOKALI - TRGOVINA
- TEHNIČKE PROSTORIJE
- KOMUNIKACIJE
- VRTIC

54/17

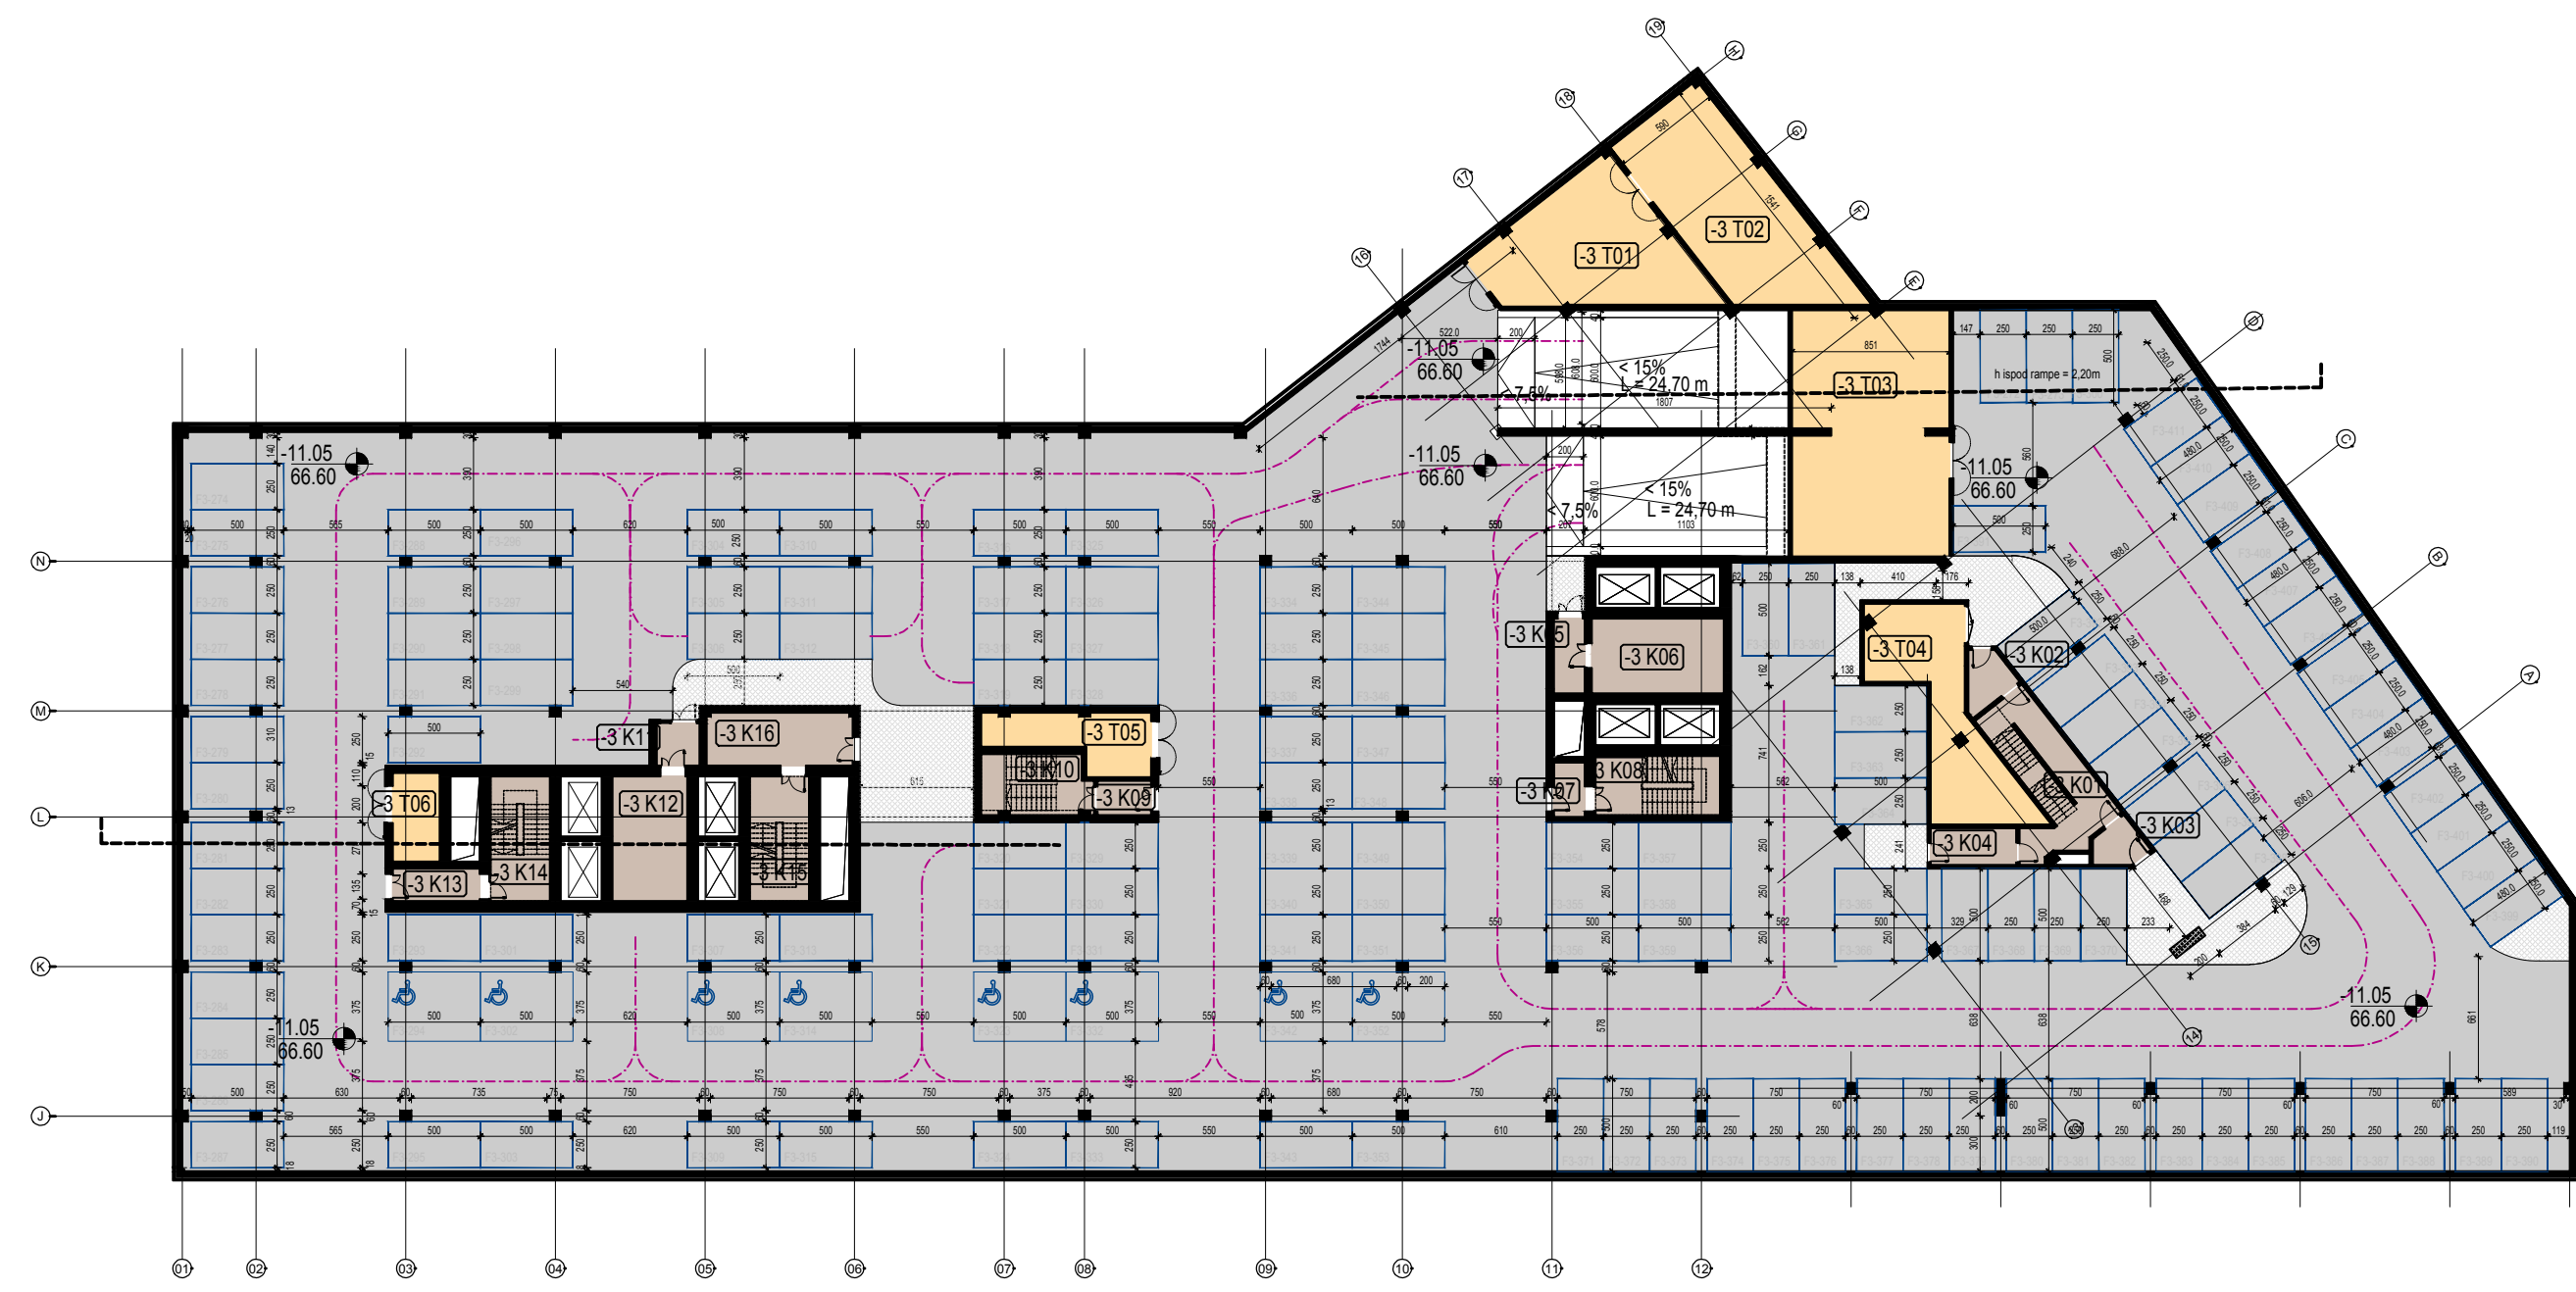

-2 NIVO GARAŽE - FAZA 3 KALEMEGDAN		
OZN. SPRATA	OZNAKA PROSTORIJE	POVRŠINA m²
-2	K01 Komunikacije - lift hol	30.56
-2	K02 Komunikacije - predprostor	6.33
-2	K03 Komunikacije e - predprostor	5.39
-2	K04 Komunikacije e - predprostor	8.85
-2	K05 Komunikacije - predprostor	6.54
-2	K06 Komunikacije - lift hol	27.93
-2	K07 Komunikacije e - predprostor	4.93
-2	K08 Komunikacije - stepenišni prostor	20.89
-2	K09 Komunikacije - predprostor	5.19
-2	K10 Komunikacije - stepenišni prostor	18.37
-2	K11 Komunikacije - lift hol	5.11
-2	K12 Komunikacije - predprostor	26.36
-2	K13 Komunikacije - predprostor	7.93
-2	K14 Komunikacije - stepenišni prostor	20.89
-2	K15 Komunikacije - stepenišni prostor	20.89
-2	K16 Komunikacije - predprostor	21.75
-2	K16 Komunikacije - predprostor	237.93

TEHNIČKE PROSTORIJE		
OZN. SPRATA	OZNAKA PROSTORIJE	POVRŠINA m²
-2	T01 Tehnički prostor - dizel generator	140.56
-2	T02 Tehnički prostor	49.42
-2	T03 Tehnički prostor	21.69
-2	T04 Tehnički prostor	11.79
-2	T04 Tehnički prostor	223.46

-3 GARAŽA POSLOVNI OBJEKT



Imena i oznaka		Opis oznake		Datum		Odgovorni projektant		Paraf	
Projekat centar		PC1	Paraf	KALEMEGDAN DEVELOPMENT d.o.o. BEOGRAD		BEOGRAD, Zorža Klemansoa 19		BEOGRAD, Zorža Klemansoa 19	
Odgovorni projektant		Miroslav Stefanović dipl. inž. arh. licenca n. 300.0107.03	Paraf	STAMBENO POSLOVNI KOMPLEKS K-DISTRICT		katastarske parcele broj 54/2, 54/17, 54/18 KO Stari Grad, Beograd		2018.03.02	
Saradnik		Jelena Stanković inž. arh. Zoržko Bočić inž. arh. Miroslav Stefanović inž. arh. Srdan Tomić dipl. inž. arh.	Paraf	1 - PROJEKAT ARHITEKTURE		BEOGRAD, Zorža Klemansoa 19		2018.03.02	
Vrsta tehničke dokumentacije		IDEJNO REŠENJE (IDR)	Paraf	Osnovni garazni rivo -2 i nivo -3 poslovnog objekta faze C		2018.03.02		IDR-A01	
Datum		05.2018.	Paraf	1:400		Sveuka		1	
Datum		05.2018.	Paraf	1:400		Sveuka		1	
Datum		05.2018.	Paraf	1:400		Sveuka		1	

Autor konceptualnog rešenja stambeno poslovnog kompleksa K-DISTRICT: Miroslav Stefanović, dipl. inž. arh. licenca n. 300.0107.03